
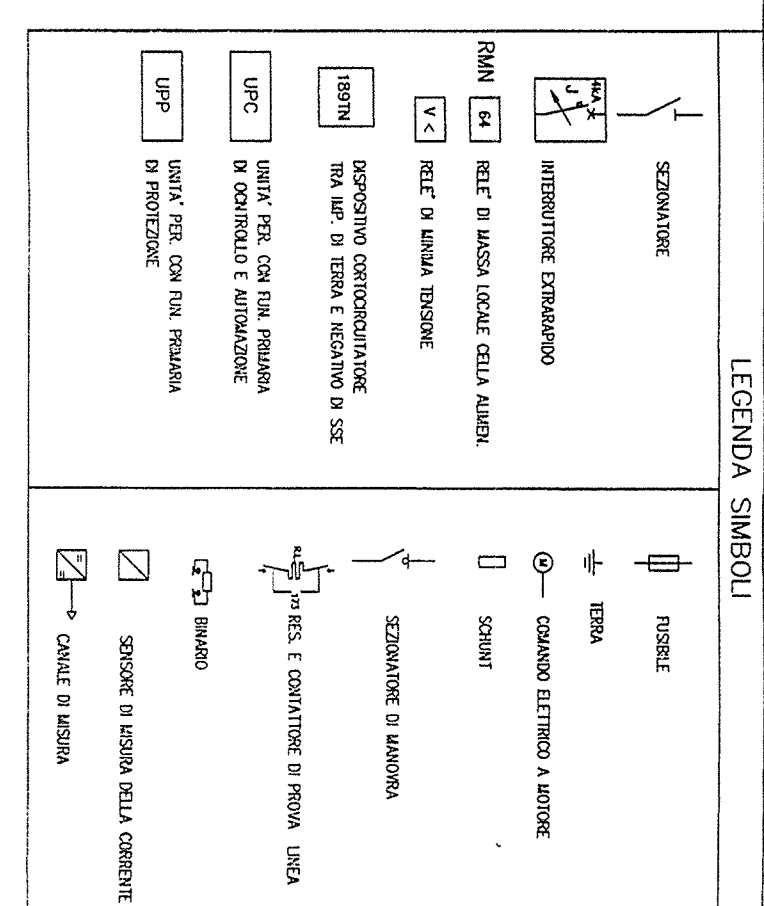
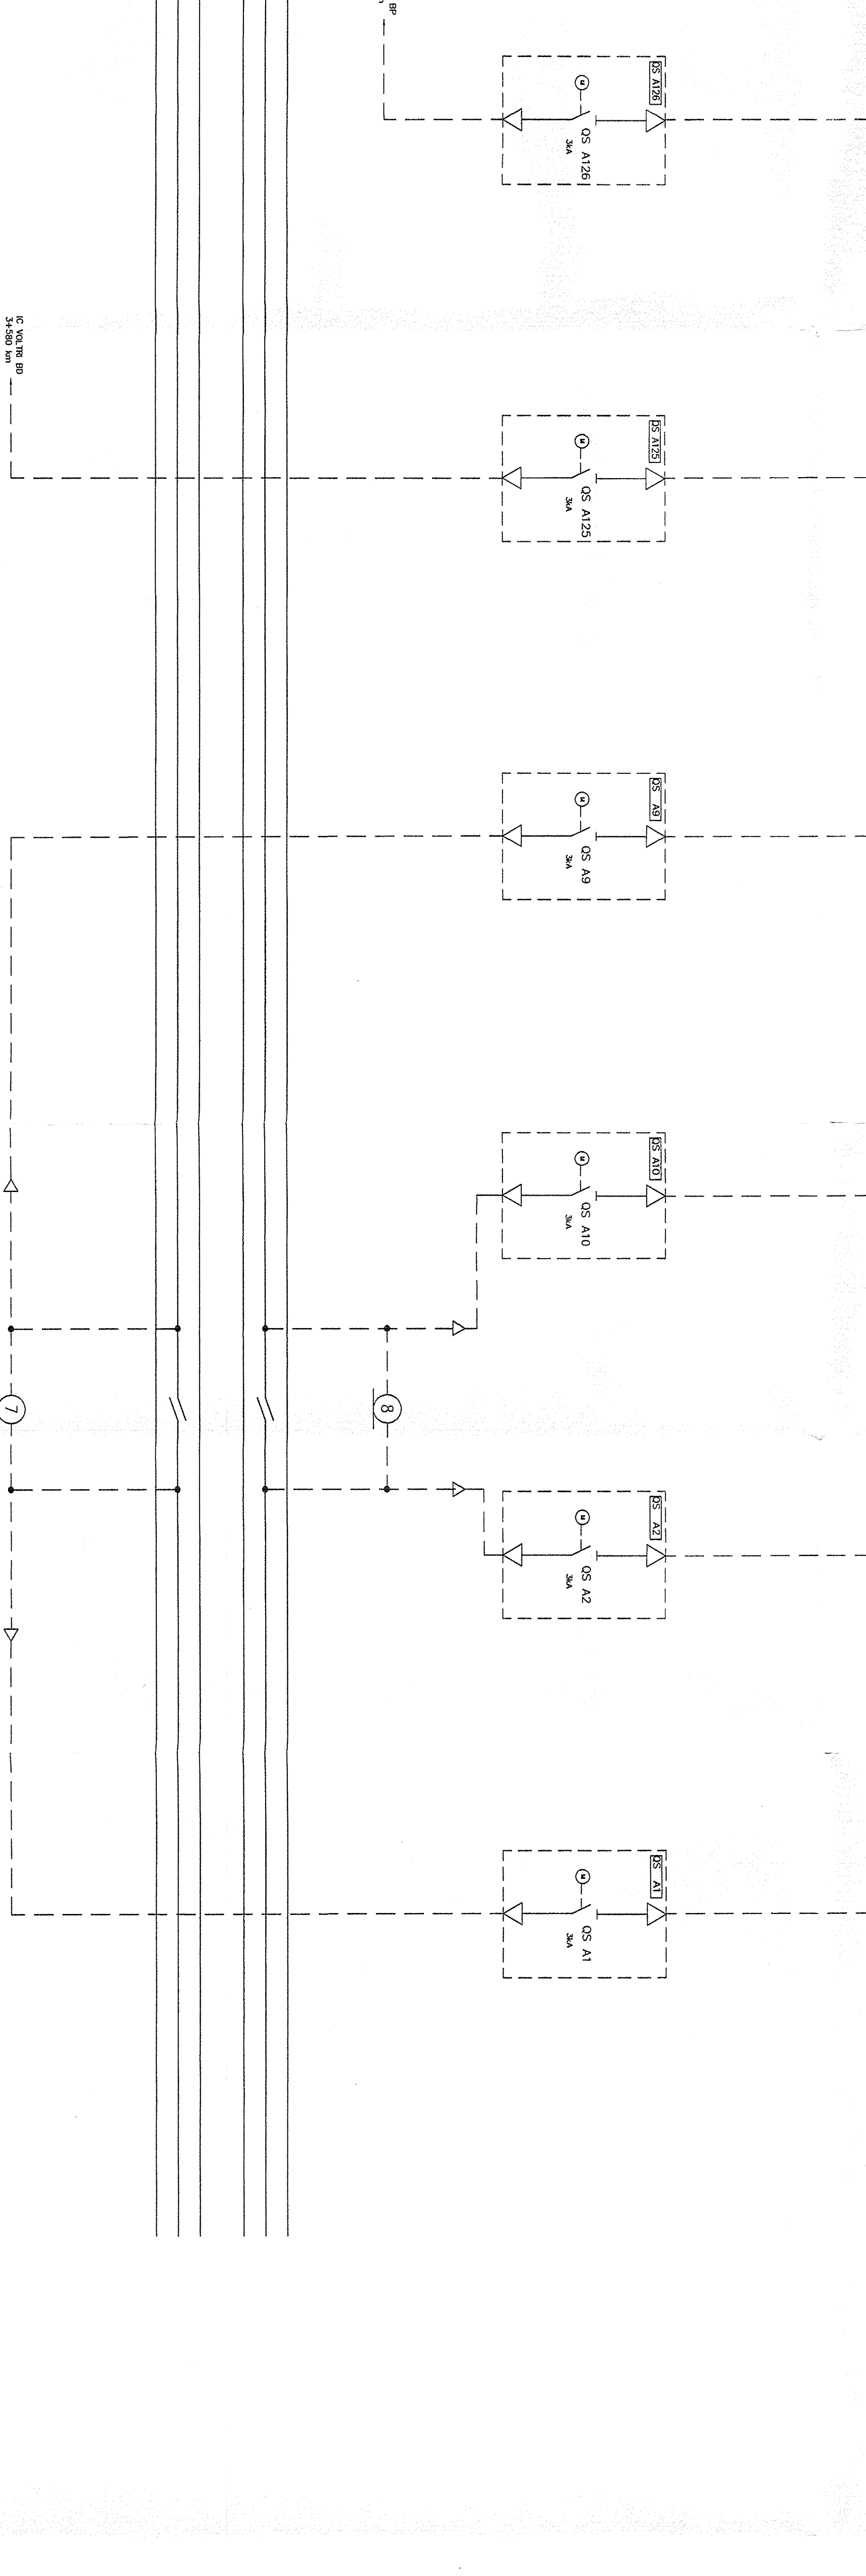
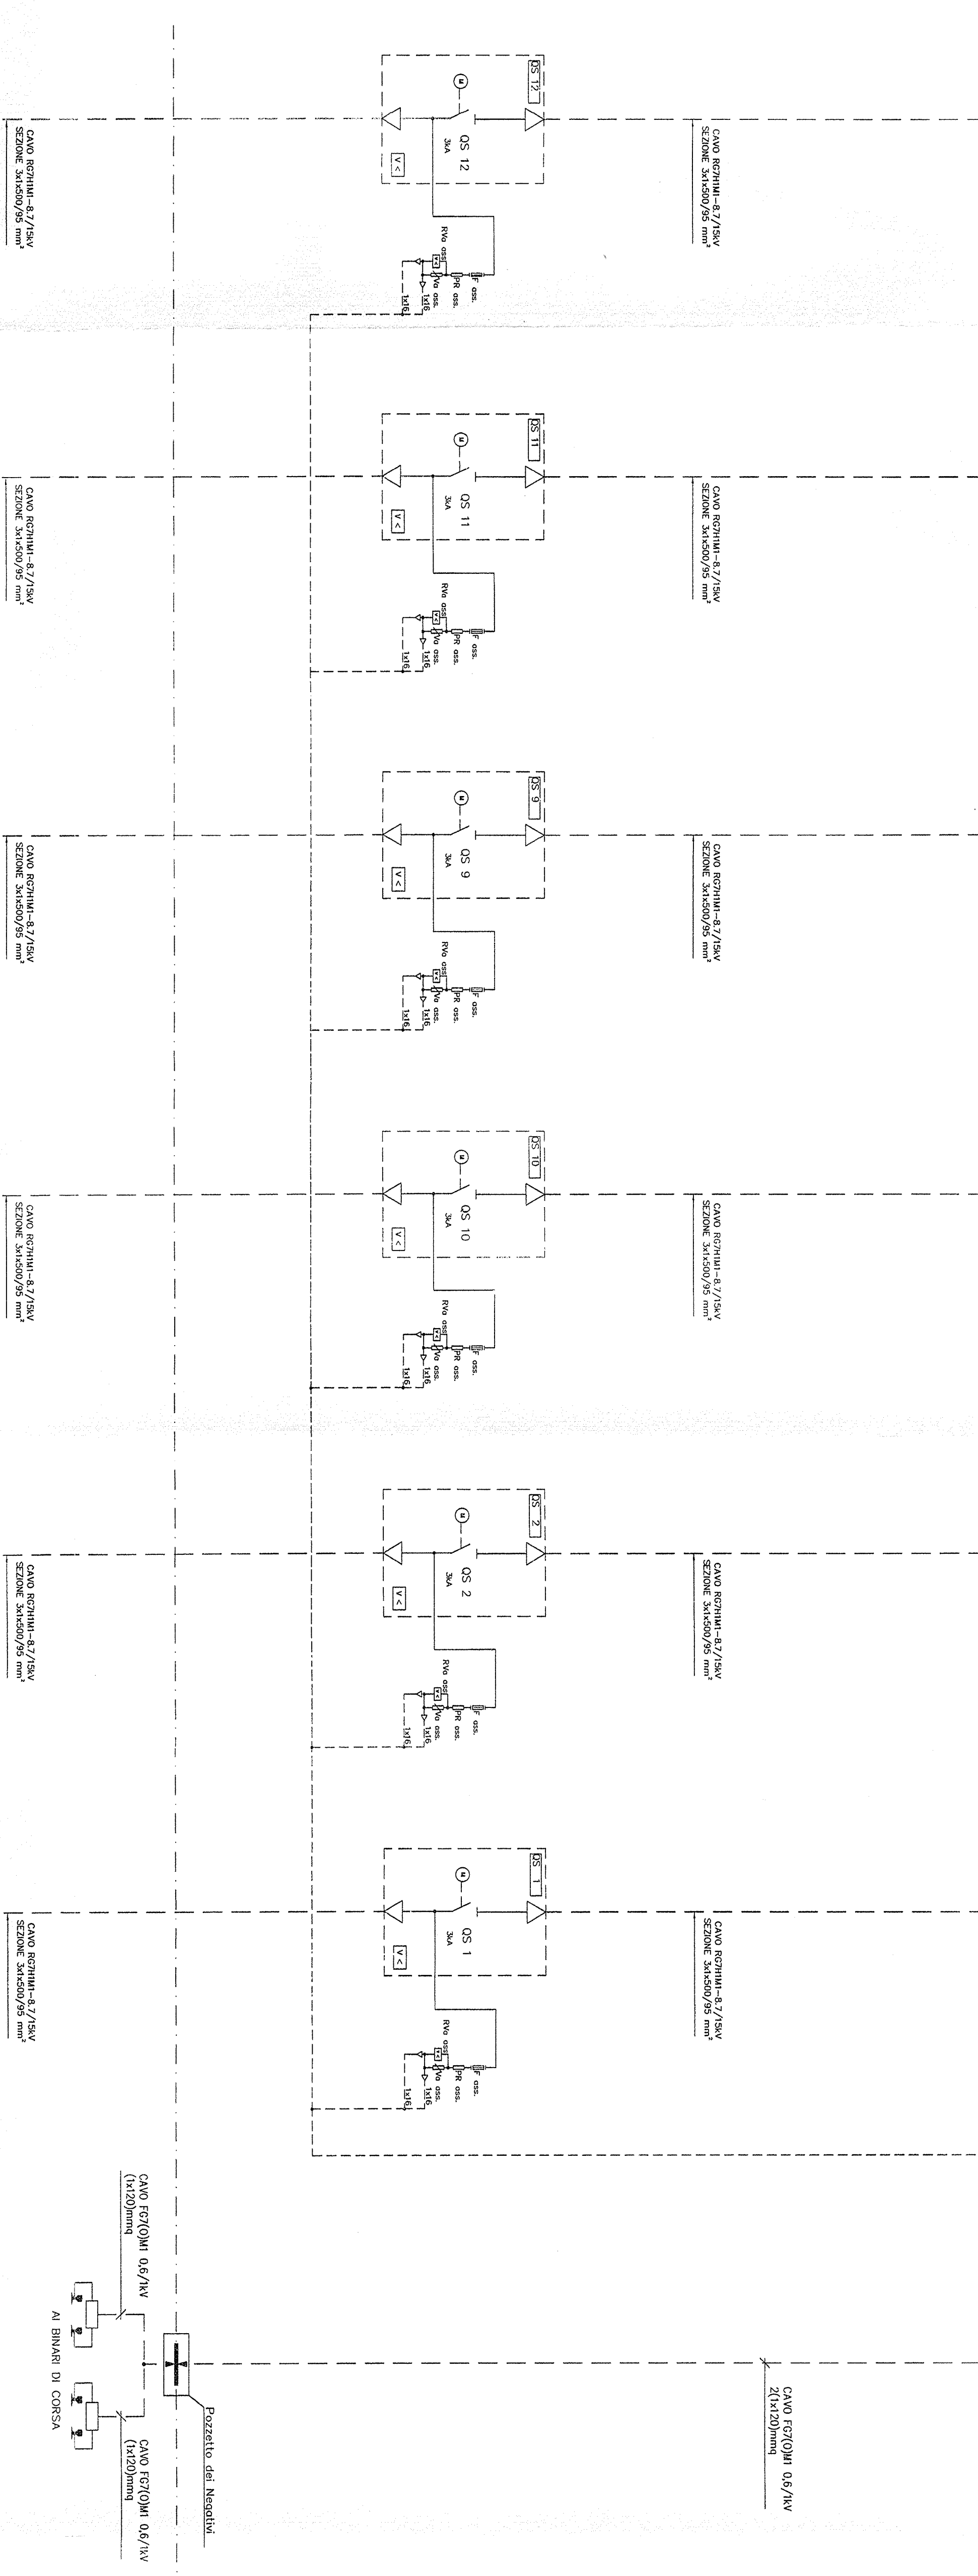


CABINA T.E. POLCEVERA

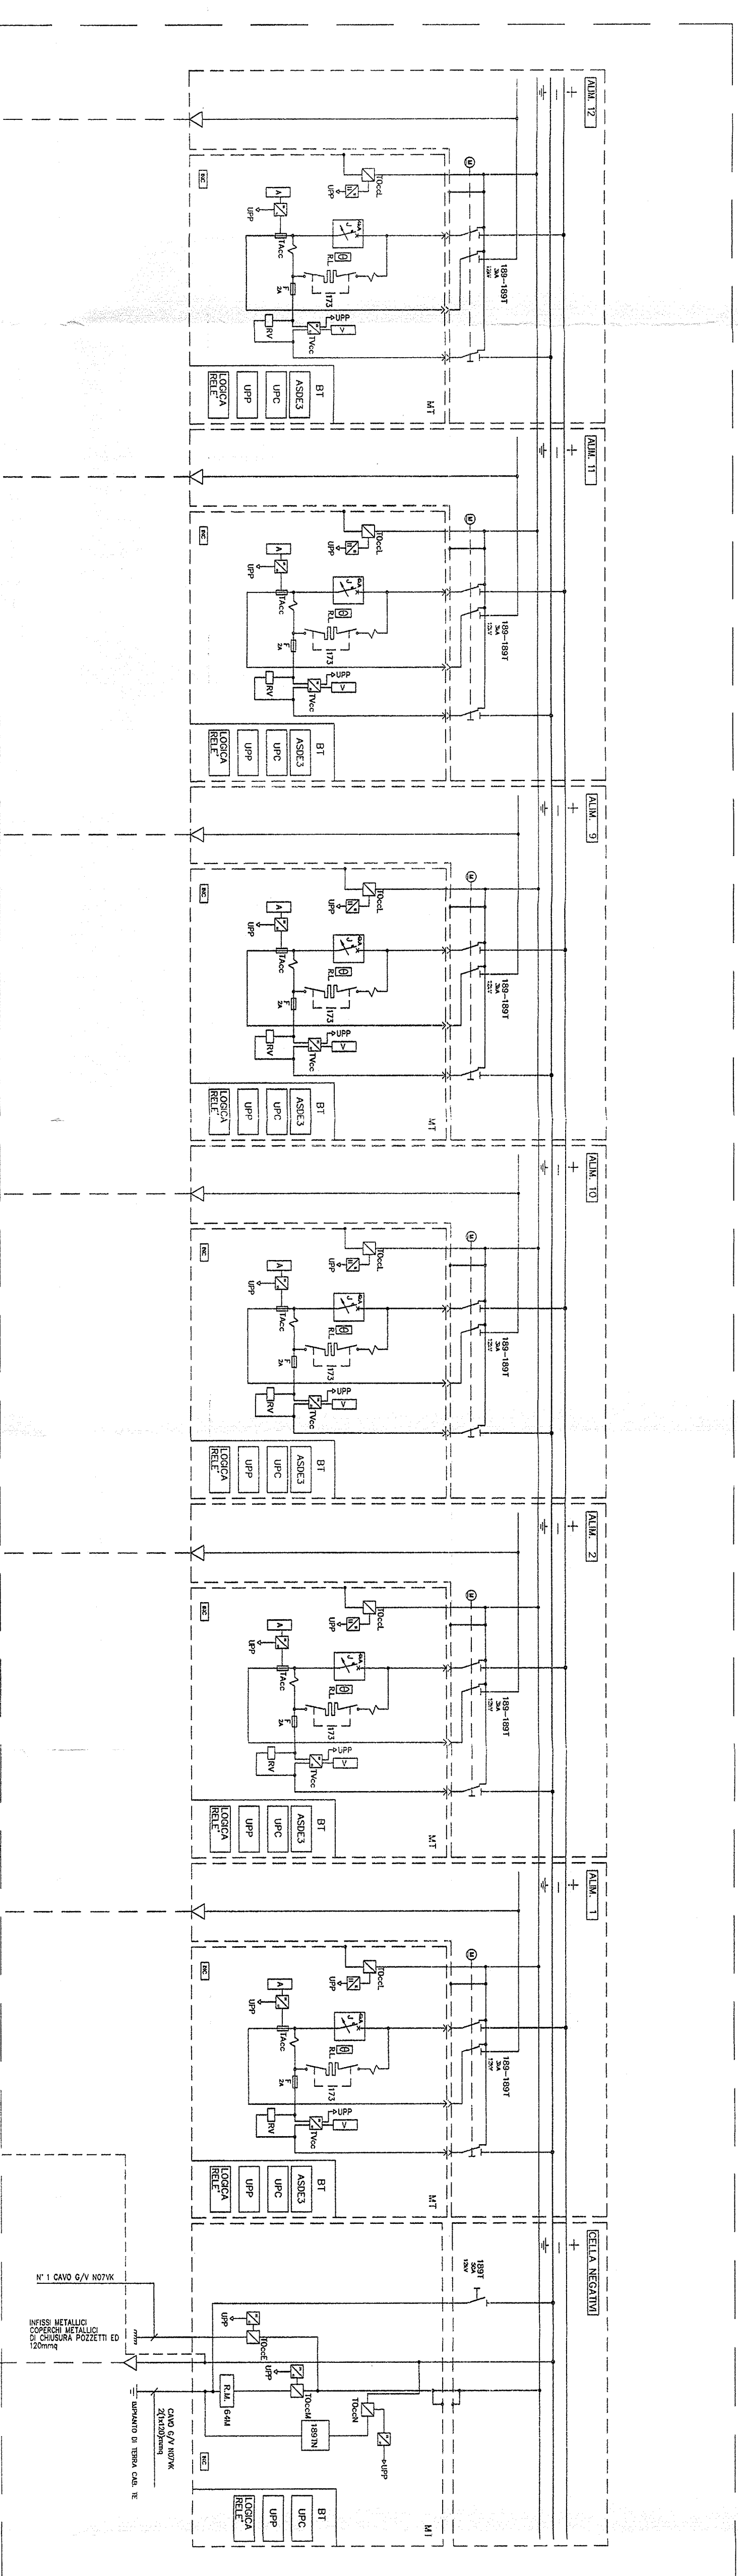

DOCUMENTI DI RIFERIMENTO

SCHEMI ELETTRICI DI ALIMENTAZIONE L.C.	ASIN/DOCC/CA/CO/DO/DO/DO
CABINA T.E. - POLCEVERA	ASIN/DOCC/CA/CO/DO/DO/DO
FABBRICATO CABINA T.E. LAVORI E SEZIONI ELETTRICIZZAZIONE	ASIN/DOCC/CA/CO/DO/DO/DO

NOTA:
 GLI SCHEMI RIPORTATI DELLE CELLE SONO SOLO INDICATIVI, NELLA FASE SUCCESSIVA DEL PROGETTO SARANNO SOSTITUITI CON QUELLI EFFETTIVI DEL FORNITORE INDIVIDUATO.

COMMITTENTE
 ALTA SORREGGIANZA

GENERAL CONTRACTOR
 INFRASTRUTTURE FERROVIARIE STRATEGICHE DEFINITE DALLA LEGGE OBBLIGTO N. 443/01
 LINEA A.V. /A.C. TERZO VALICO DEI GIOVI
 PROGETTO DEFINITIVO
 CABINA T.E. POLCEVERA (IN CAVERNA)
 SCHEMA ELETTRICO DI POTENZA

GENERAL CONTRACTOR
 INFRASTRUTTURE FERROVIARIE STRATEGICHE DEFINITE DALLA LEGGE OBBLIGTO N. 443/01
 LINEA A.V. /A.C. TERZO VALICO DEI GIOVI
 PROGETTO DEFINITIVO
 CABINA T.E. POLCEVERA (IN CAVERNA)
 SCHEMA ELETTRICO DI POTENZA

PROGETTISTA
 SATURNIO

PROGETTO
 01/08/2012

REVISIONI

Rev.	Descrizione	Autore	Verificatore	Data
0	PROGETTO DEFINITIVO
1	REVISIONE PER LA REALIZZAZIONE
2	REVISIONE PER LA REALIZZAZIONE

SCALE
 SCALA: 1/1

STAMPATO
 01/08/2012