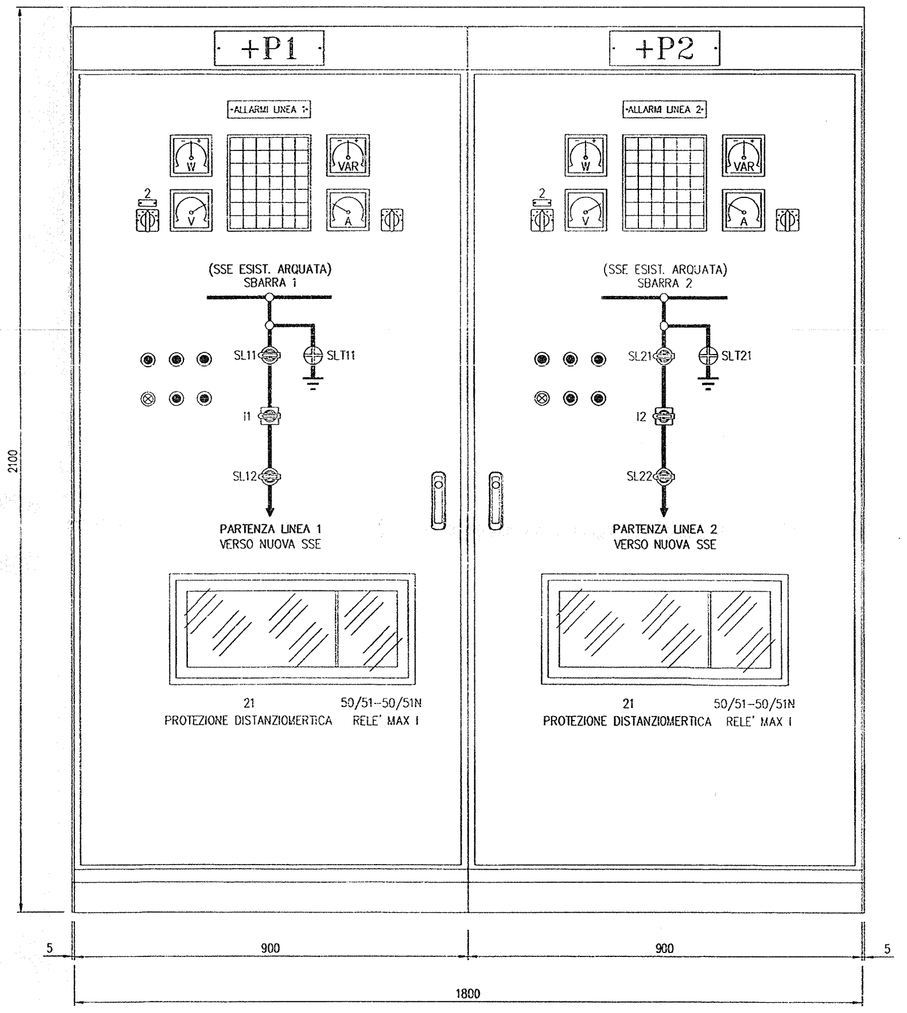

COMMITTENTE:

RFI
RETE FERROVIARIA ITALIANA
GRUPPO FERROVIE DELLO STATO ITALIANE

ALTA SORVEGLIANZA:

ITALFERR
GRUPPO FERROVIE DELLO STATO ITALIANE

GENERAL CONTRACTOR:

COCIV
Consorzio Collegamenti Integrati Veloci

INFRASTRUTTURE FERROVIARIE STRATEGICHE DEFINITE DALLA LEGGE OBIETTIVO N. 443/01

LINEA A.V. /A.C. TERZO VALICO DEI GIOVI
PROGETTO DEFINITIVO

SSE RFI ARQUATA S. ESISTENTE
QUADRO COMANDO E CONTROLLO NUOVE LINEE

GENERAL CONTRACTOR:		ITALFERR S.p.A.	SCALA :
IL PROGETTISTA INTEGRATORE INTEGRAZIONE PRESTAZIONI SPECIALISTICHE ORDINE INGEGNERI DI MILANO n. 15408 Ettore Pagani Data:	Consorzio Project Manager Data:		1:10

COMMESSA	LOTTO	FASE	ENTE	TIPO DOC.	OPERA/DISCIPLINA	PROGR.	REV.	FOGLIO
A301	00	D	CV	2D	SE0508	K01	D	001 DI 001

CONSORZIO SATURNO	VISTO CONSORZIO SATURNO	
	Firma	Data
		02 LUG. 2012

Progettazione :

Rev.	Descrizione	Redatto	Data	Verificato	Data	Approvato	Data	IL PROGETTISTA
B	REVISIONATO CARTIGLIO	PADRES	24/09/04	CACACE	24/09/04	SALOMONI	24/09/04	DOTT. ING. FABRIZIO MASSIMO MONICO a) civile e ambientale b) industriale n° 19071 Data: 27/06/12
C	REVISIONE A SEGUITO VERBALE 16/05	MUSELLA	07/07/05	MANTA	07/07/05	DANZI	7/07/05	
D	REVISIONE A SEGUITO ISTRUTTORIA ANSI/TA/2005/5915/2011 del 18-05-12	GEFFRI	27/06/12	ALBERTINI	27/06/12	MANTA	27/06/12	

n. Elab.:

File: A301_00_D_CV_2D_SE0508_K01_D.dwg
Cod. origine:

CUP: F81H92000000008

Scala di plot: 1:1

TUTTI I DIRITTI DEL PRESENTE DOCUMENTO SONO RISERVATI: LA PRODUZIONE ANCHE PARZIALE È VIETATA