




PROSPETTO A

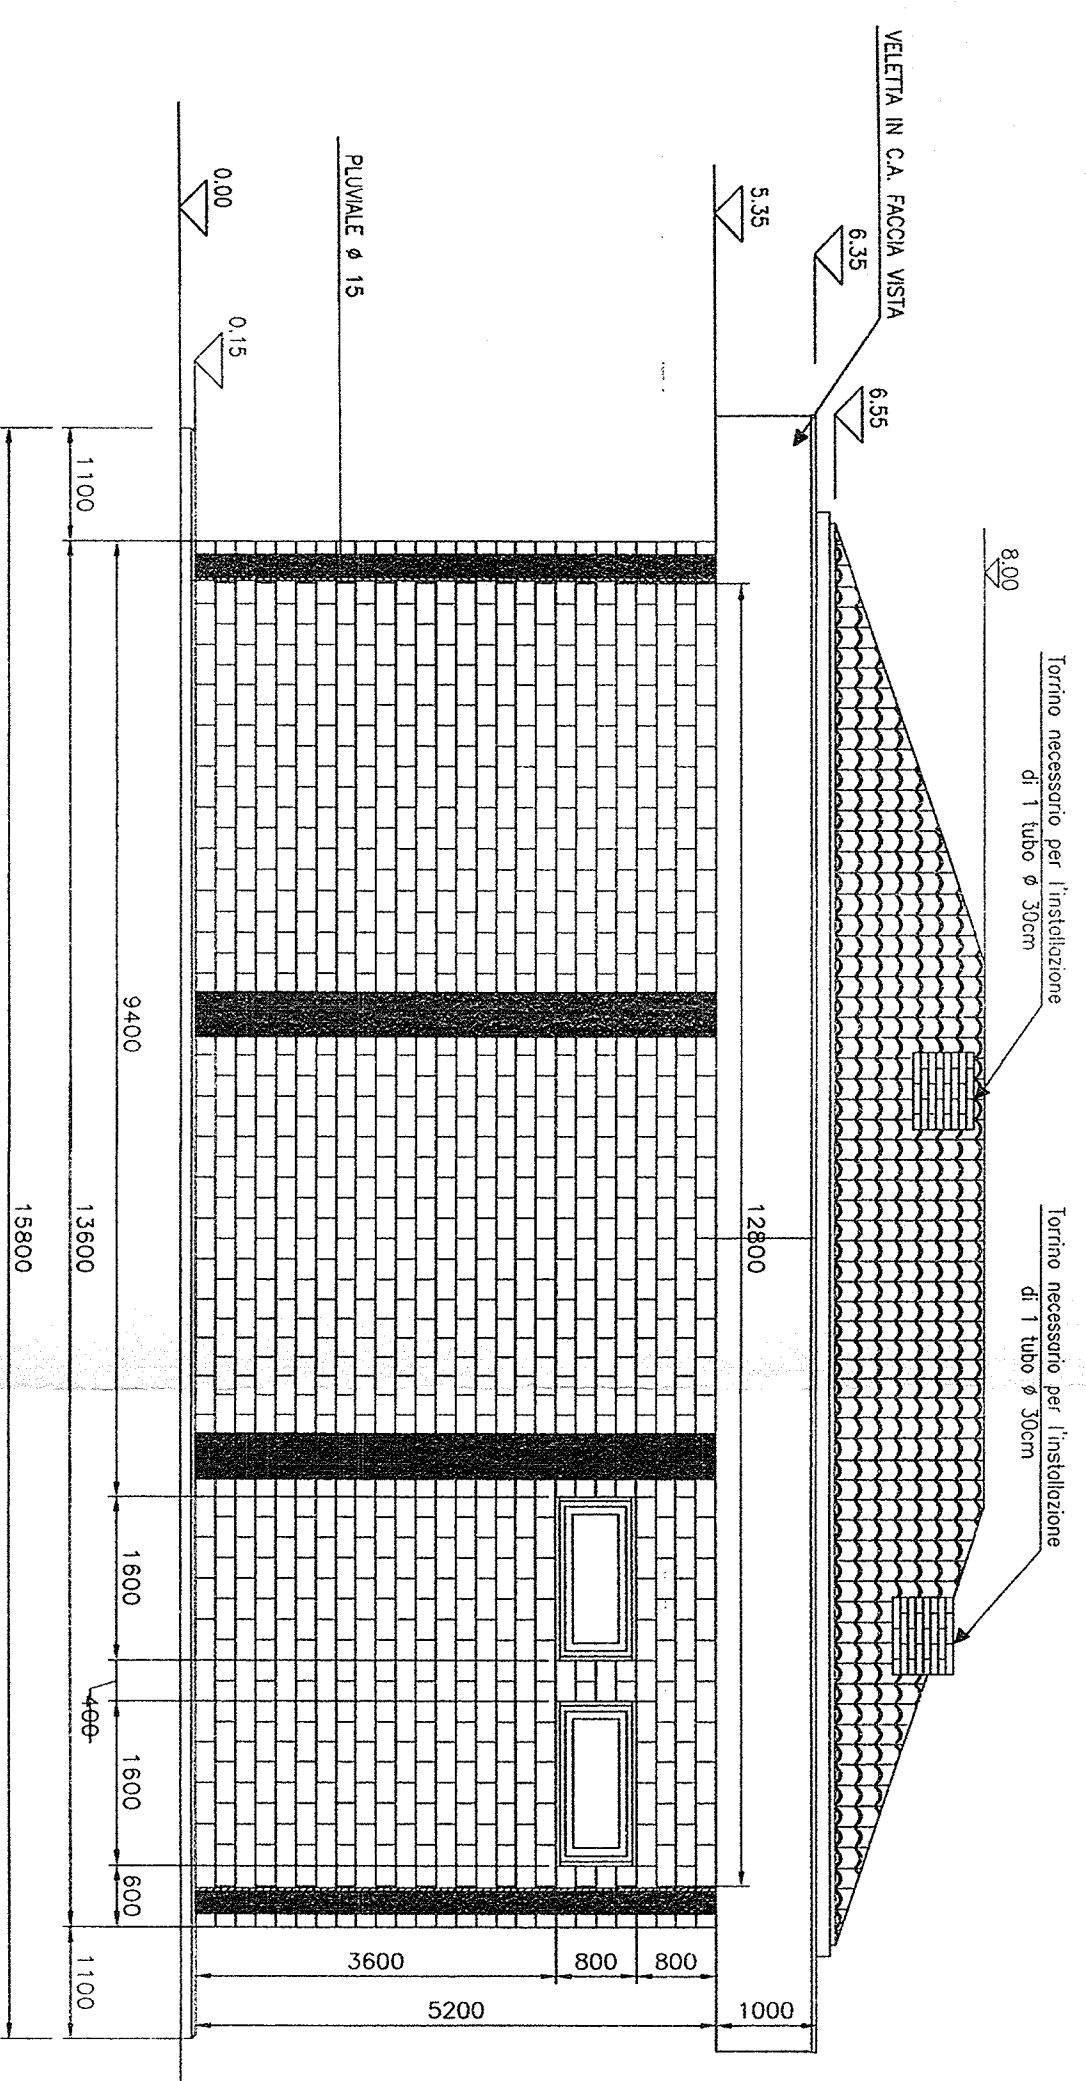


PROSPETTO C

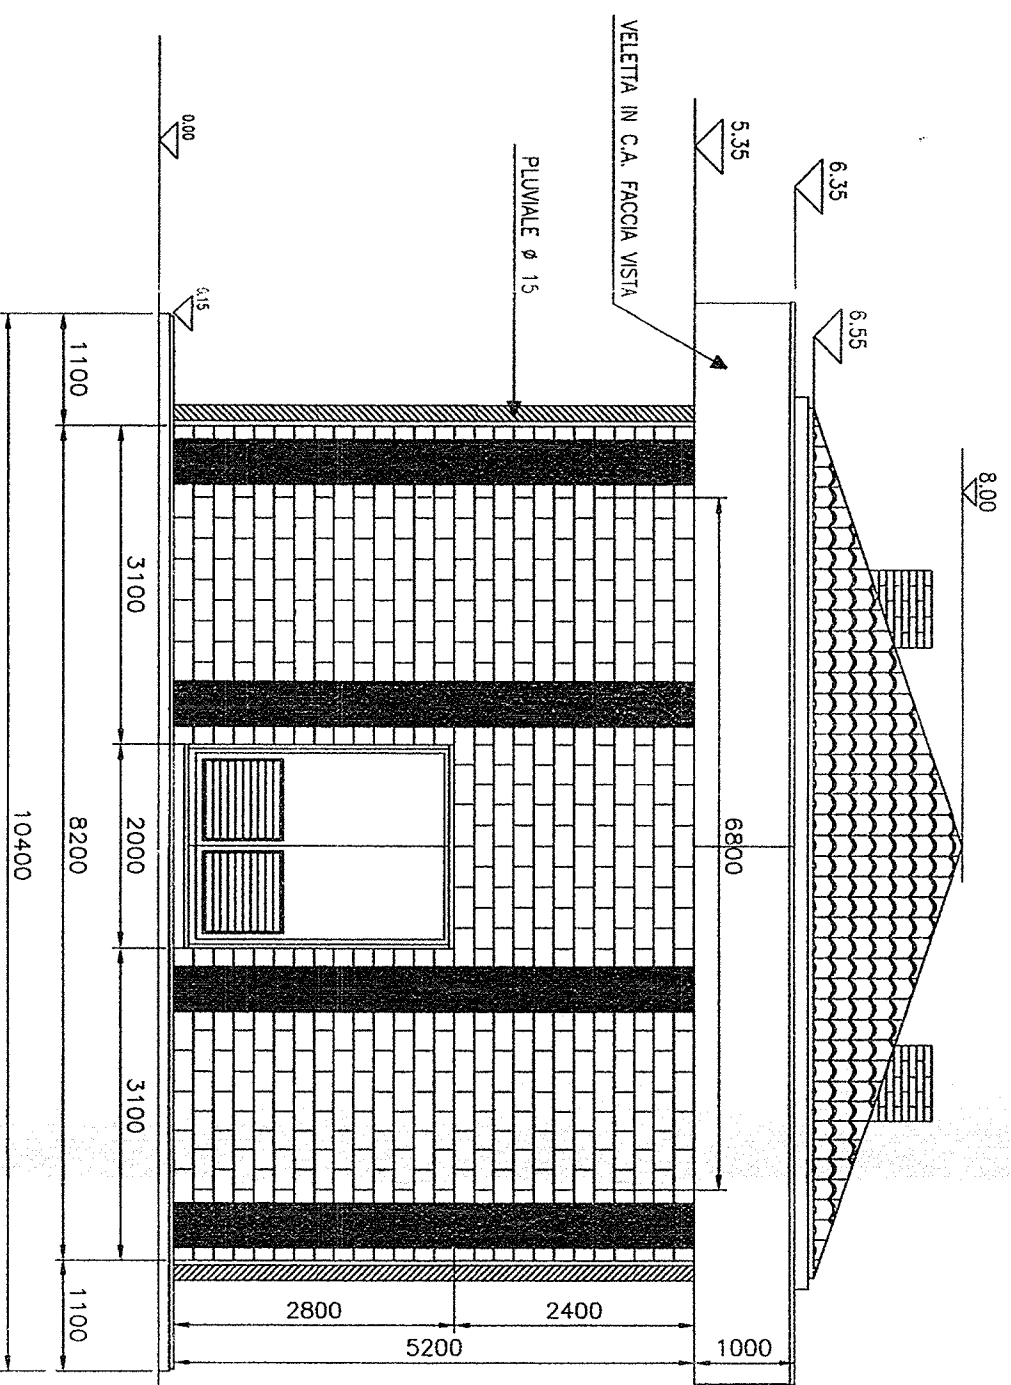


PROSPETTO B

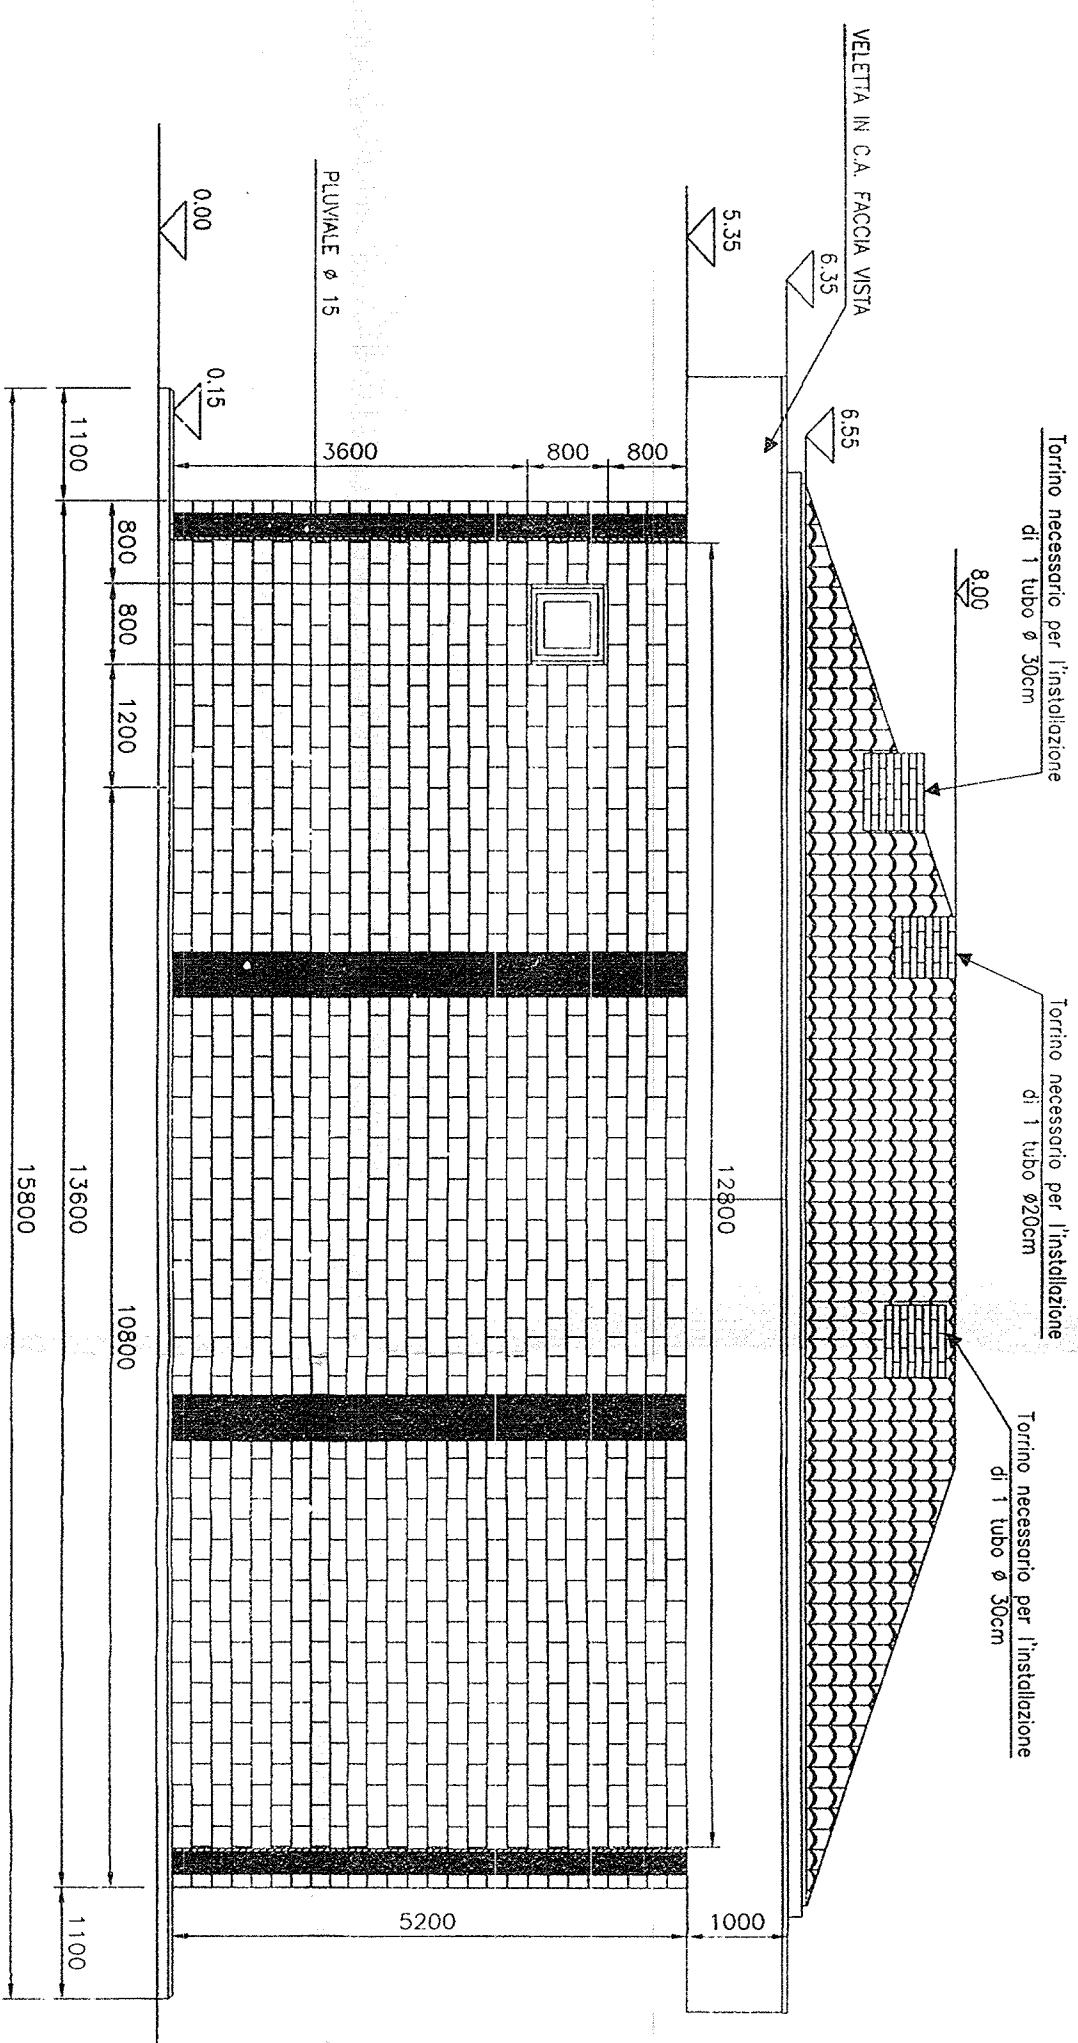

PROSPETTO D

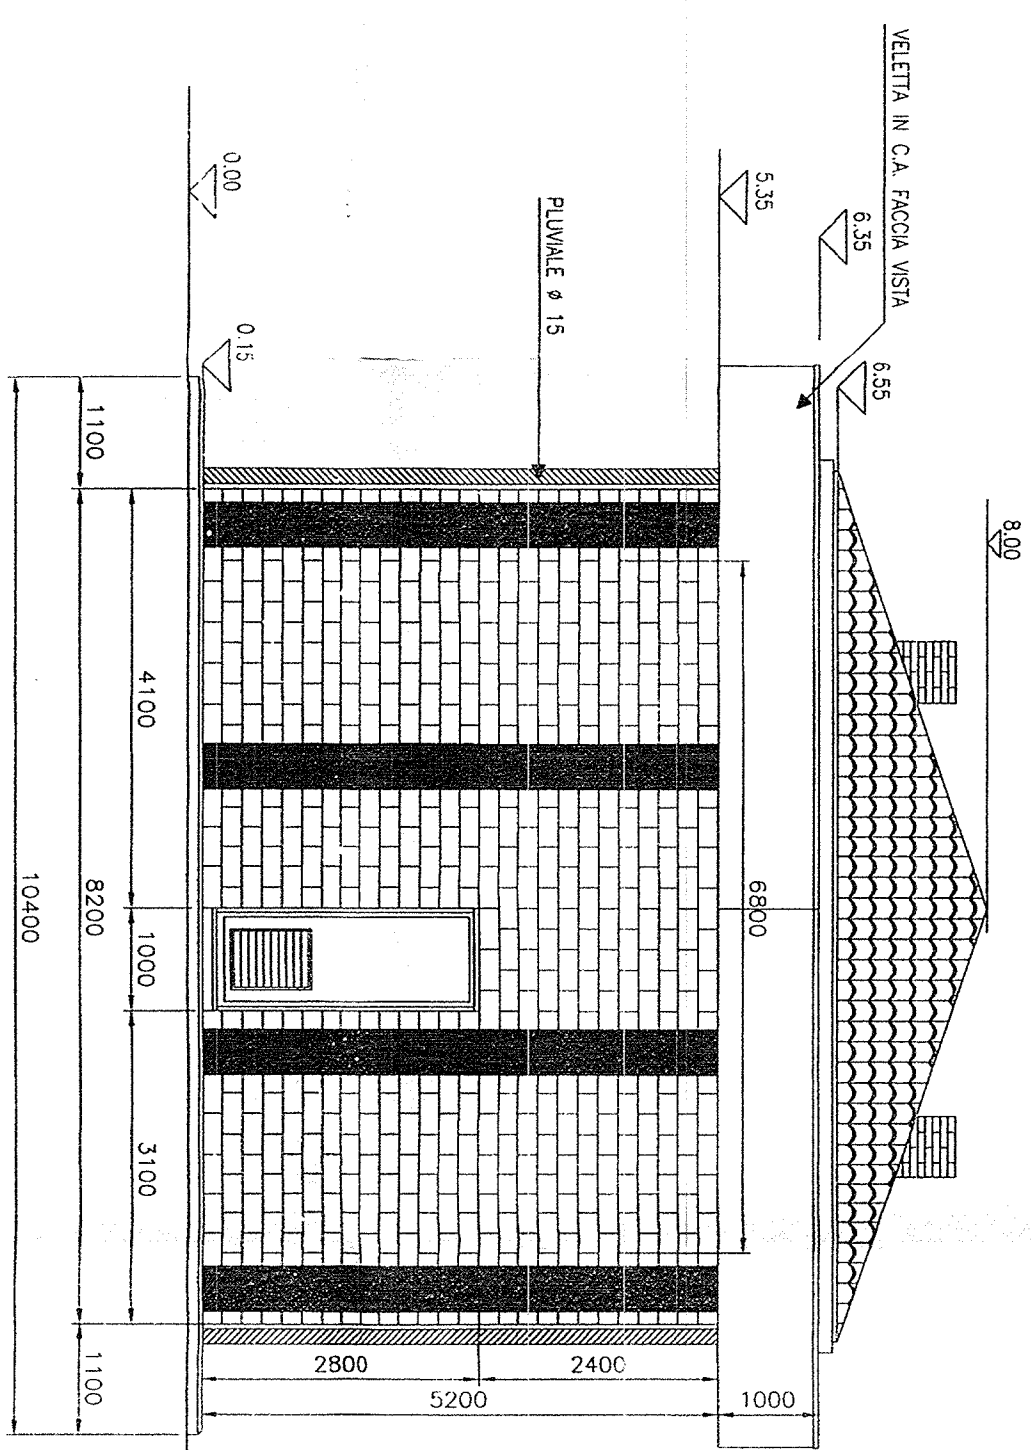

PIANTA

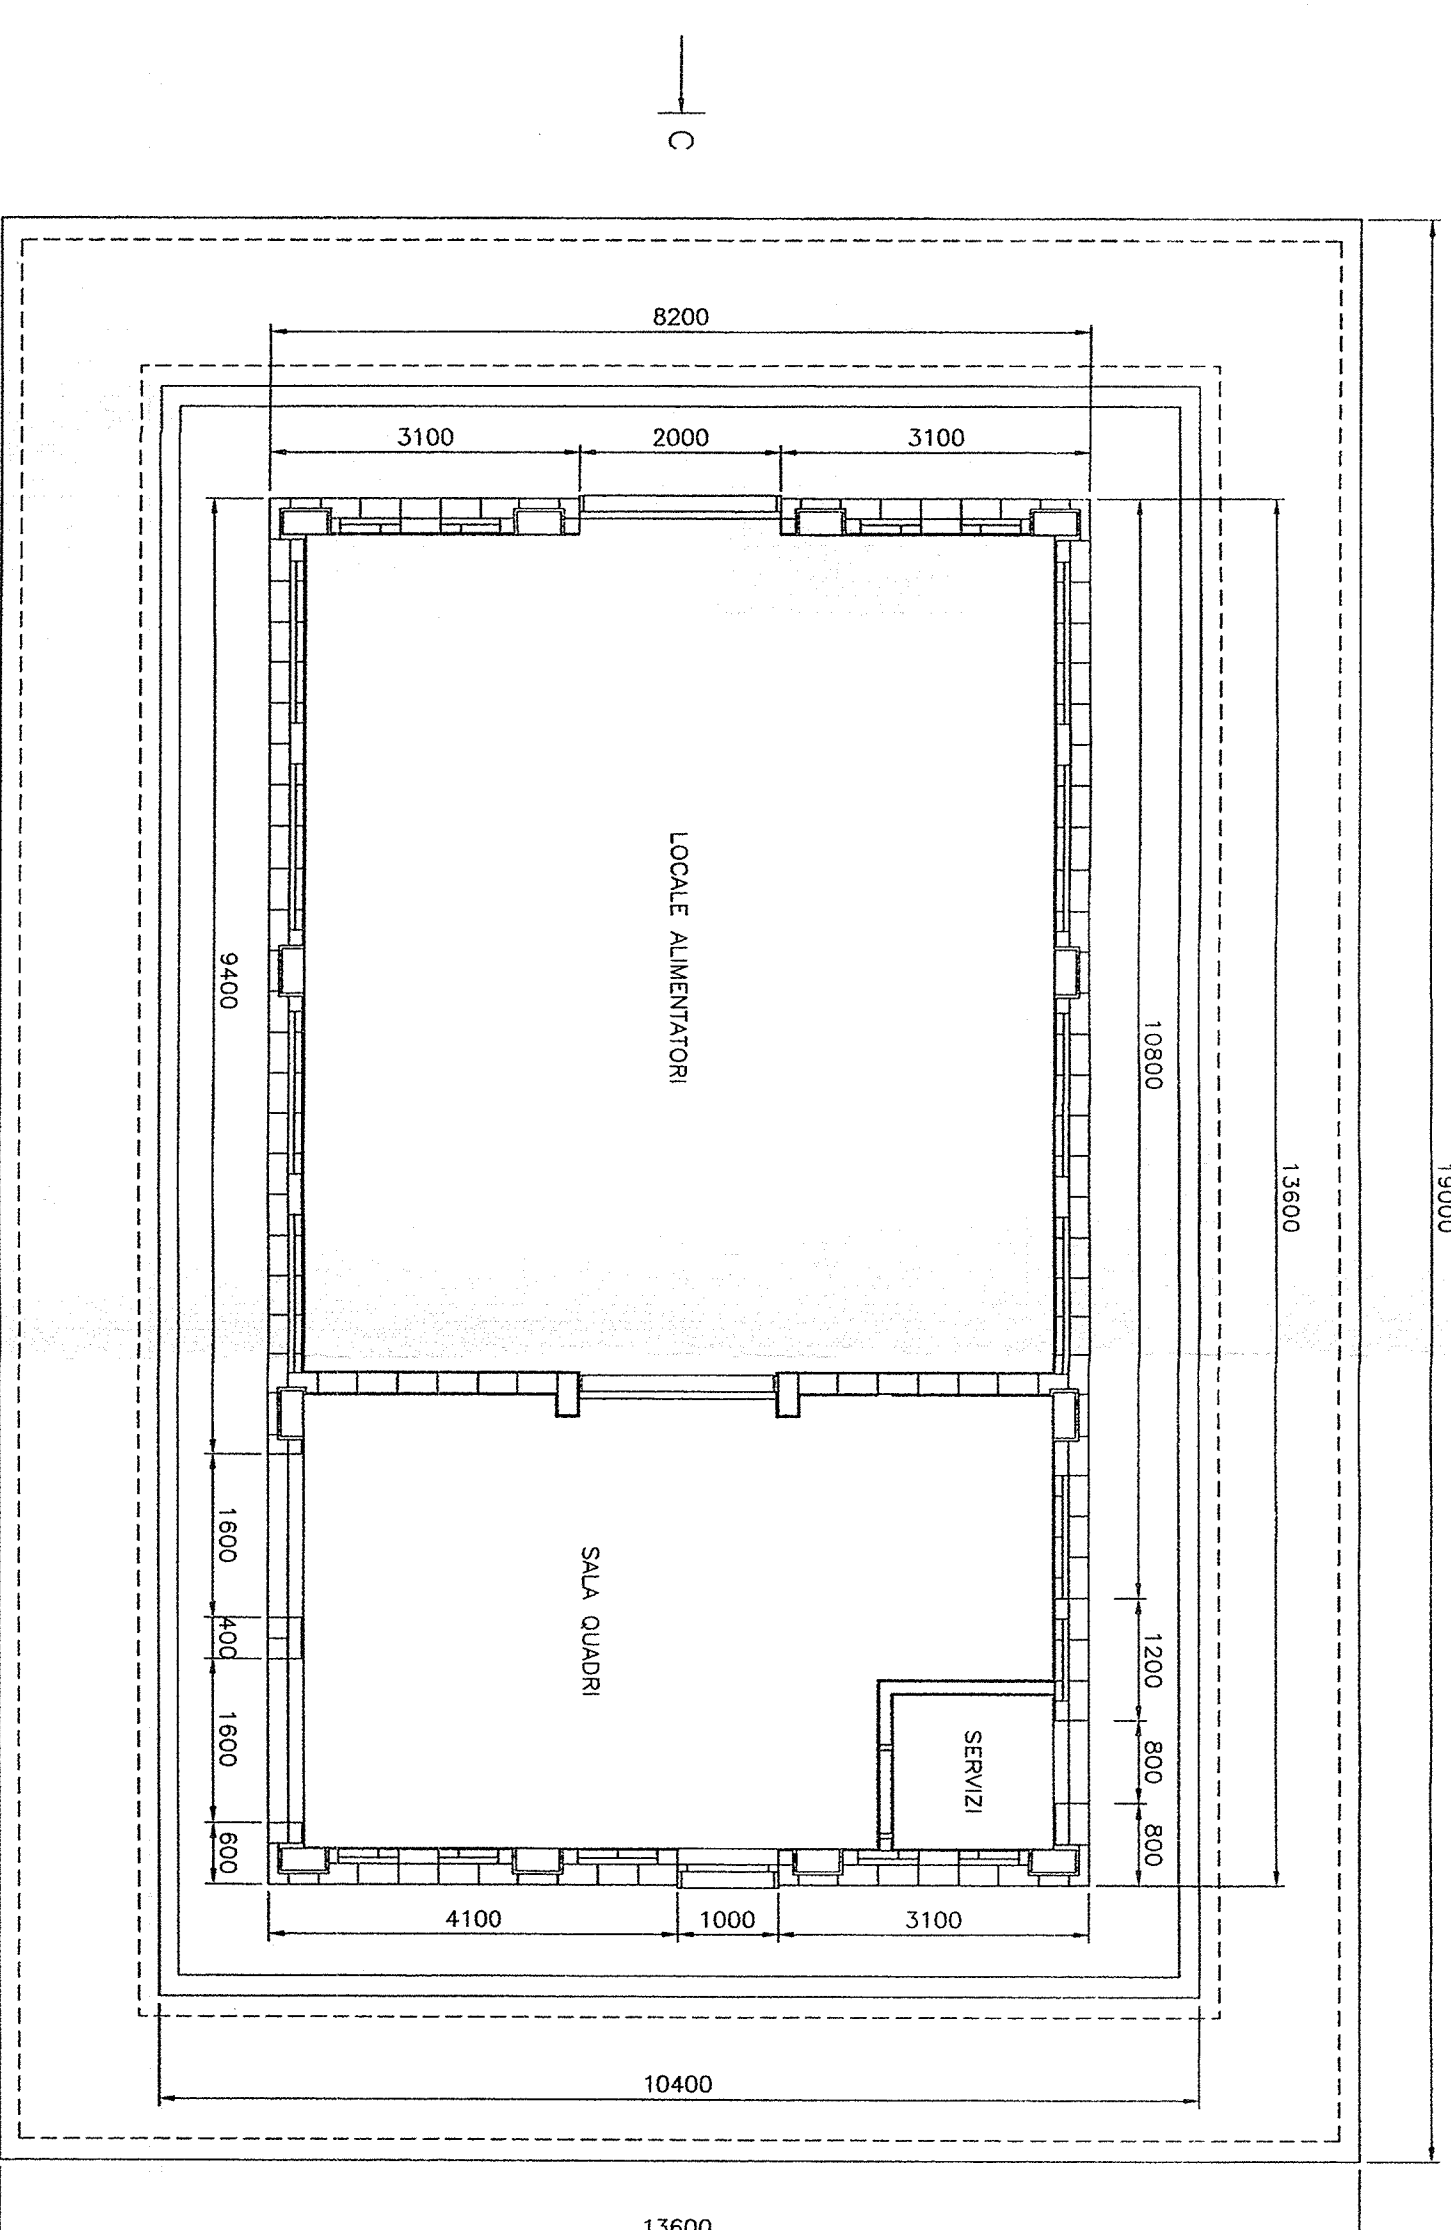

NOTE

- LE QUOTE SONO ESPRESSE IN MILLIMETRI.
 - LE QUOTE DI LUNGHEZZA SONO ESPRESSE IN METRI. E SONO RIFERITE ALLA QUOTA 0.00 DEL PIAZZALE ESTERNO.
 - IL FABBRICATO T.E. E LE SISTEMAZIONI VARIE DEL PIAZZALE POSSONO ESSERE COME DAL PRESENTE DISEGNO O AD ESSO SPECULARI IN RELAZIONE ALL'ORIENTAMENTO DELLA CABINA T.E. LUNGO LA LINEA
 - LA SALA BATTERIE E I SERVIZI SARANNO PAVIMENTATI CON PIASTRELLE IN GRES INDUSTRIALE
 - LA PORTA DEL LOCALE BATTERIE DOVRA PERMETTERE L'AERAZIONE NATURALE DELL'AMBIENTE
- PROIEZIONE PIASTRE INTERNI

DISEGNI DI RIFERIMENTO

COMMENTI:

ALTA SORVEGLIANZA

SRFI
RETE FERROVIARIA ITALIANA
GRUPPO FERROVIE DELLO STATO ITALIANO

ITALFER
GRUPPO FERROVIE DELLO STATO ITALIANO

GENERAL CONTRACTOR:

INFRASTRUTTURE FERROVIARIE STRATEGICHE DEFINITE DALLA LEGGE OBIETTIVO N. 443/01

LINEA A.V. /A.C. TERZO VALICO DEI GIOVI

PROGETTO DEFINITIVO

FABBRICATO CABINA T.E. 3KV

PROSPETTI



PROGETTISTA: [Signature]

VERIFICATO: [Signature]

APPROVATO: [Signature]

Rev.	Descrizione	Realizzato	Data	Verificato	Data	Approvato	Data





Cod. origine: []