
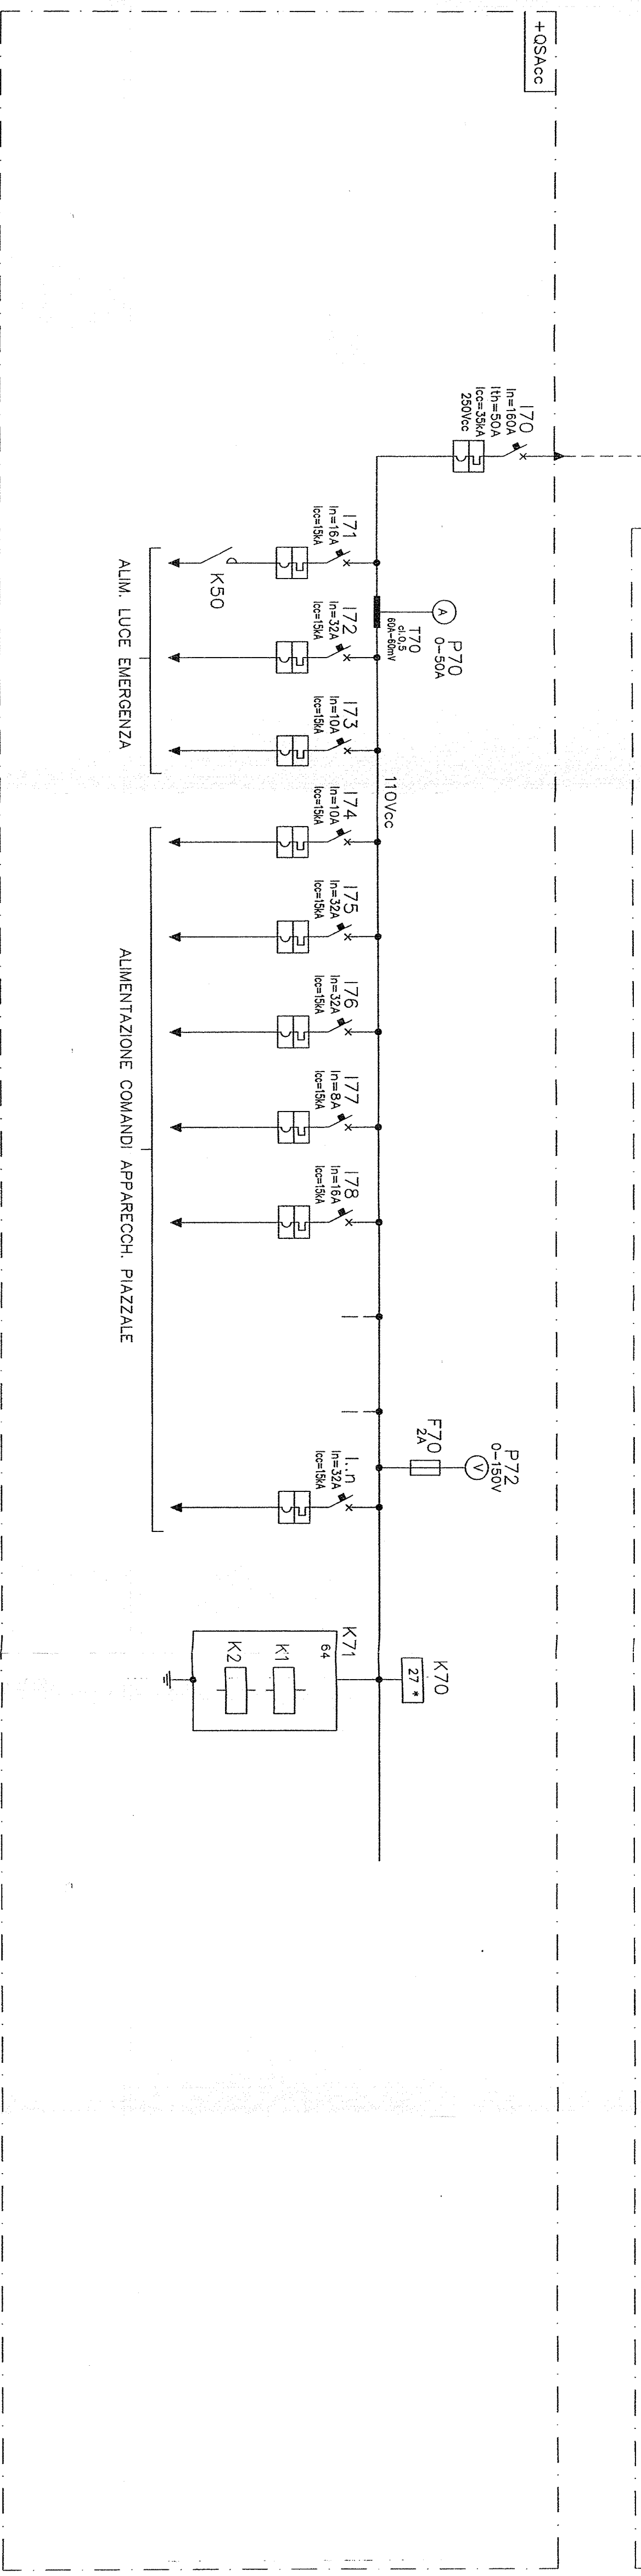
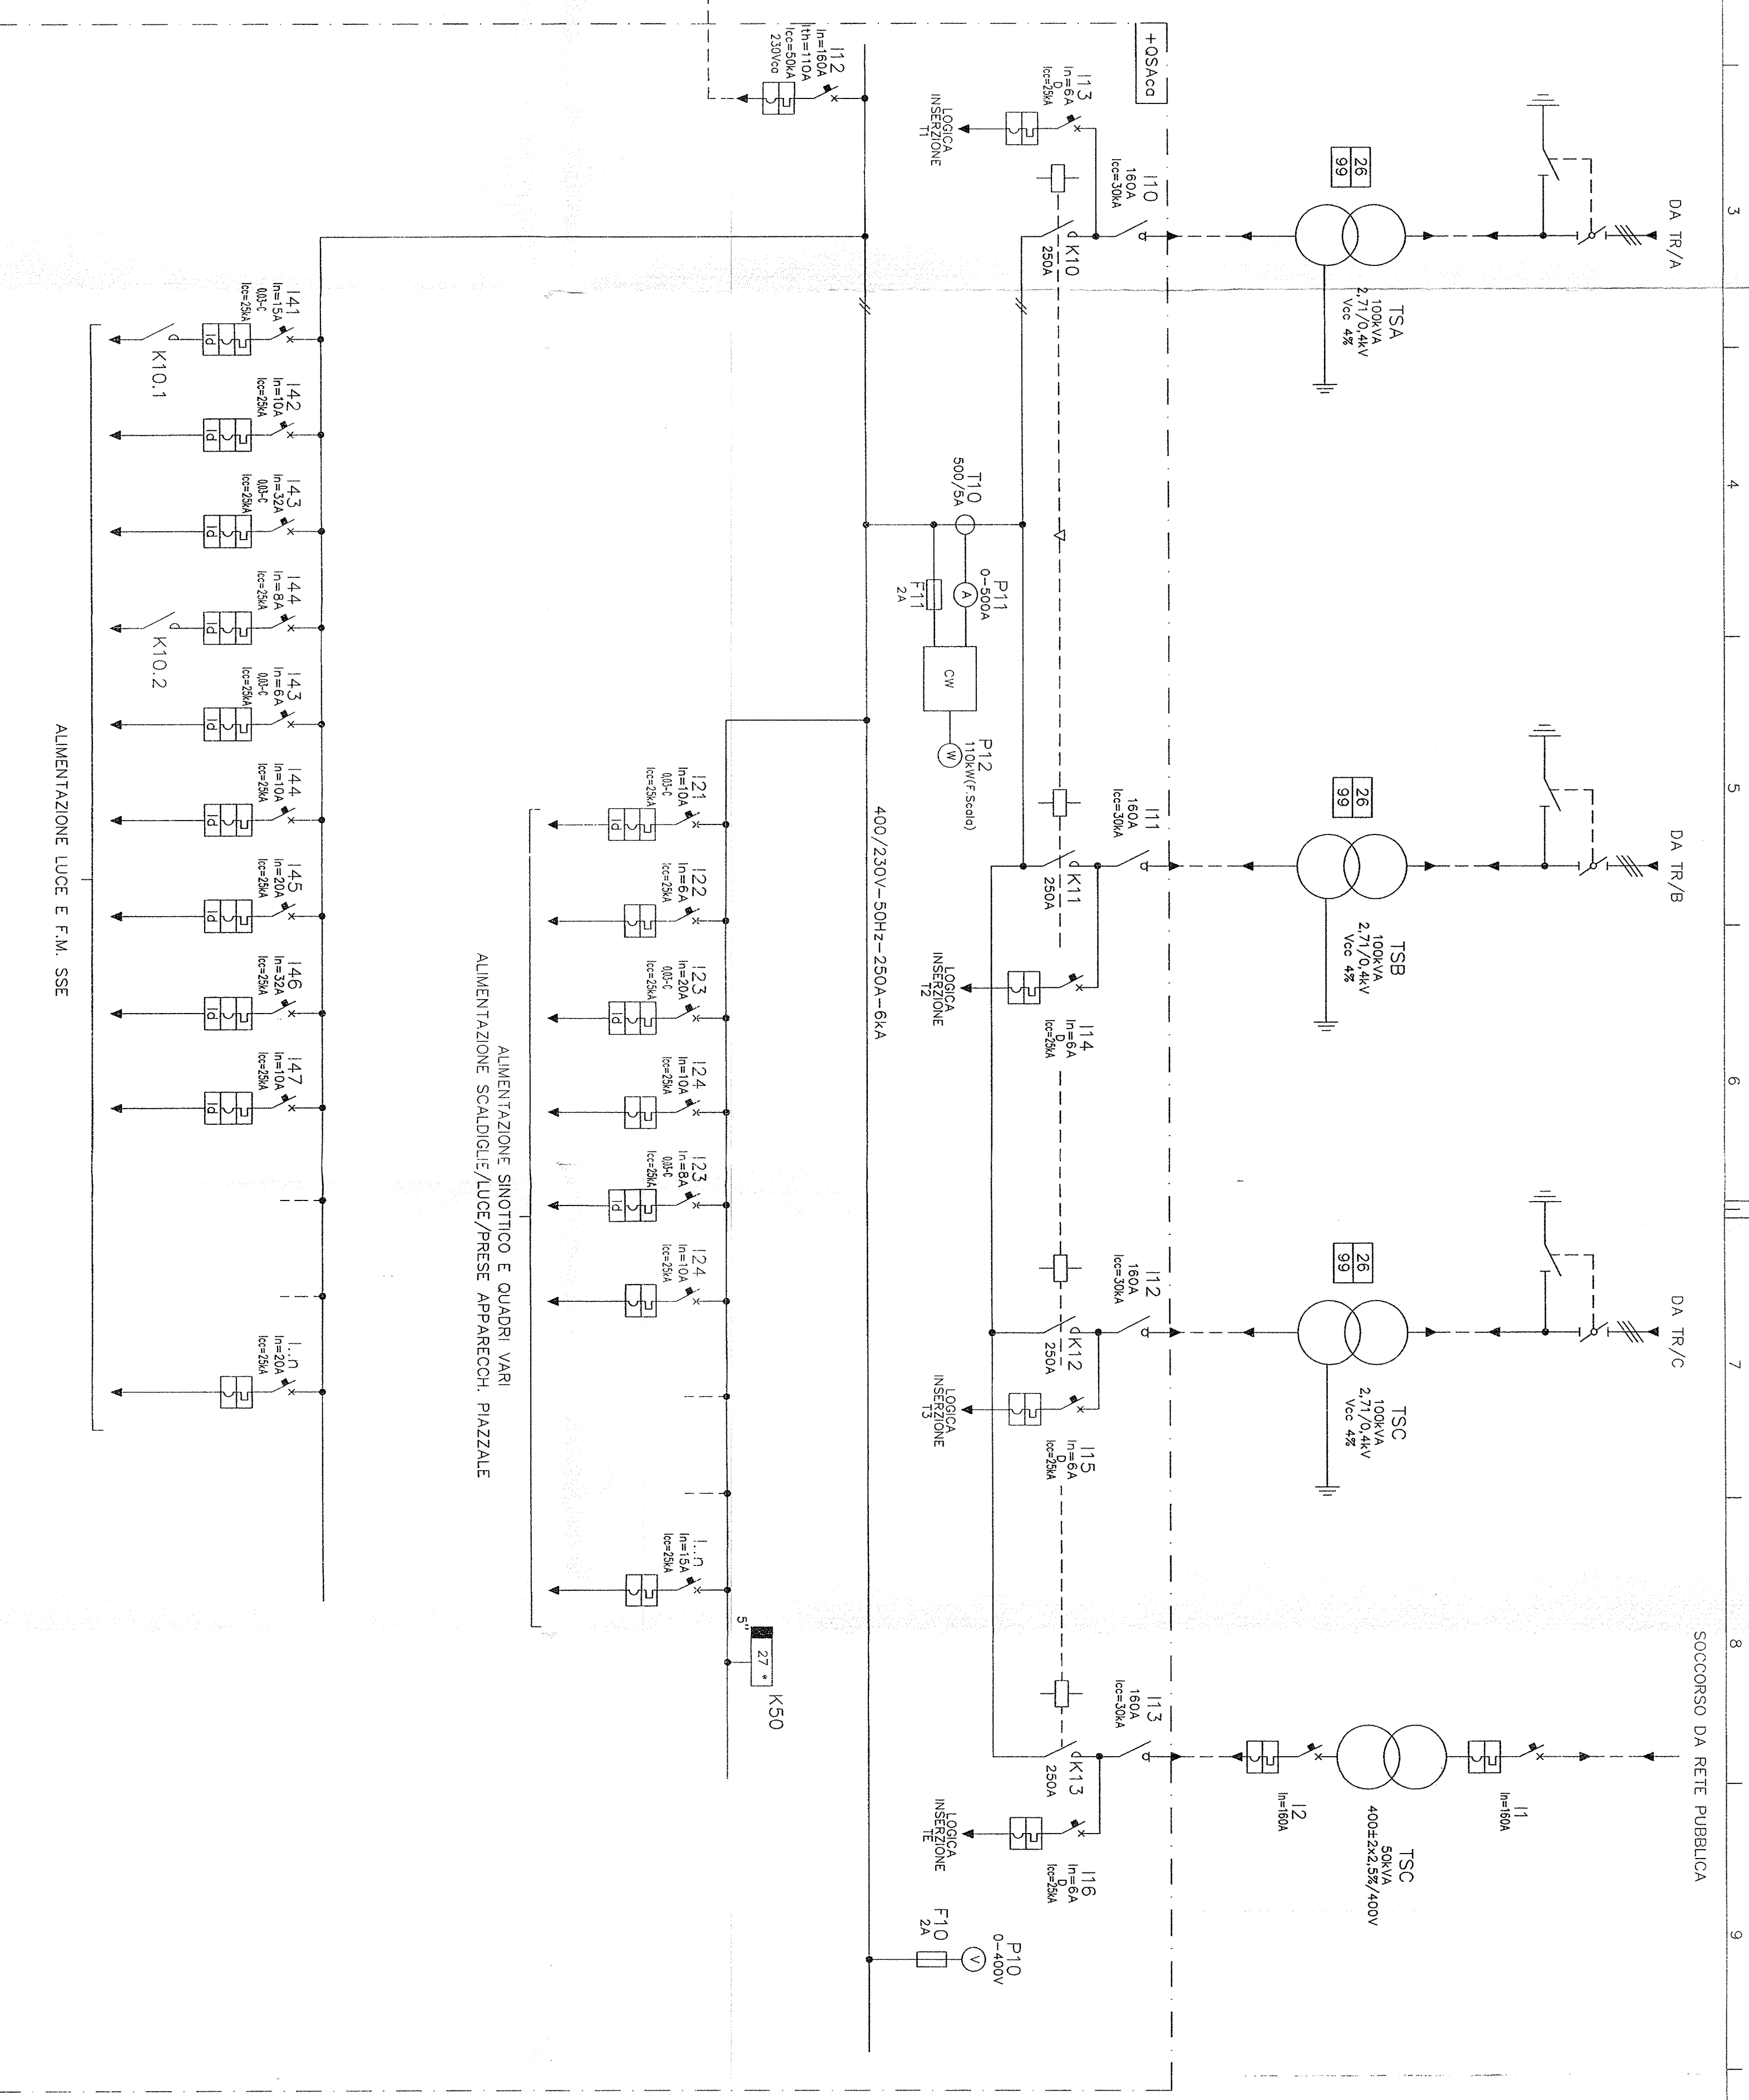
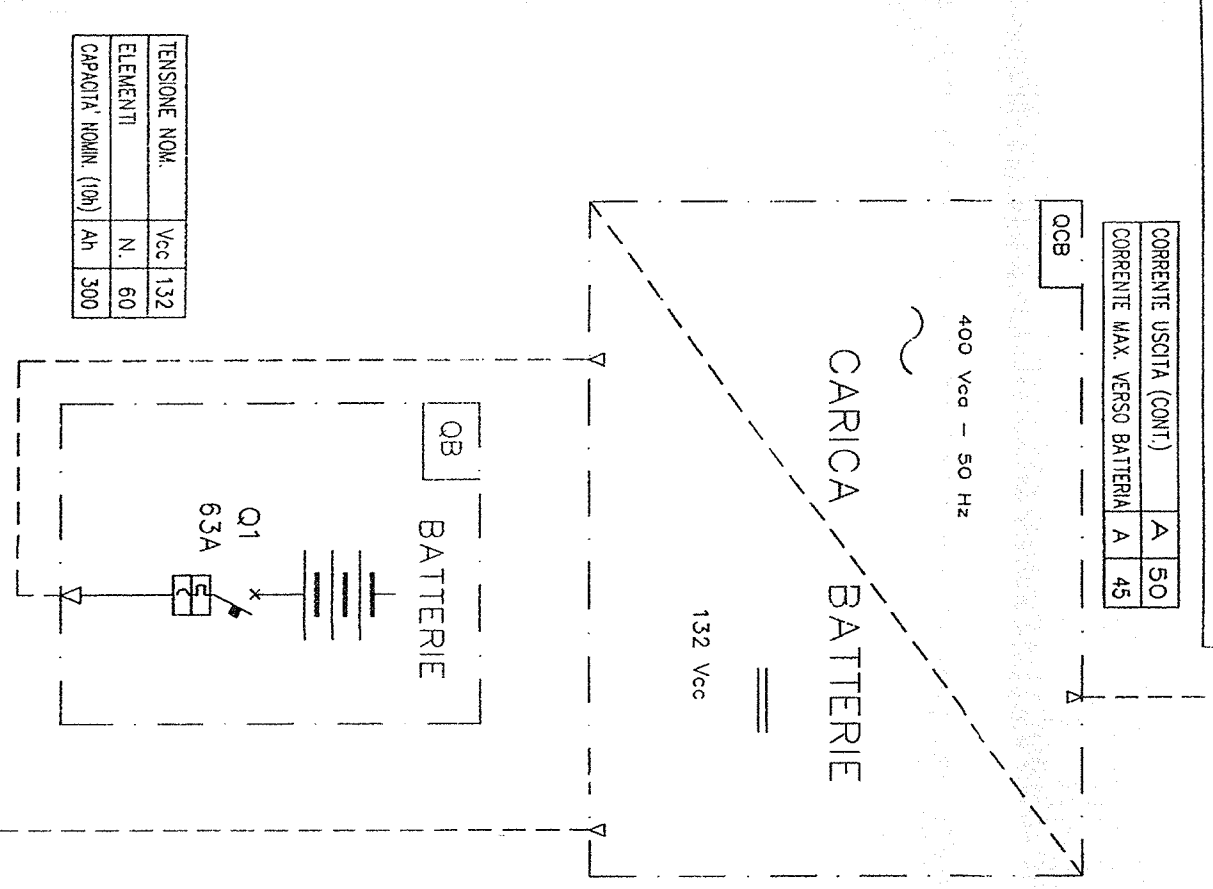


LEGENDA SIMBOLI

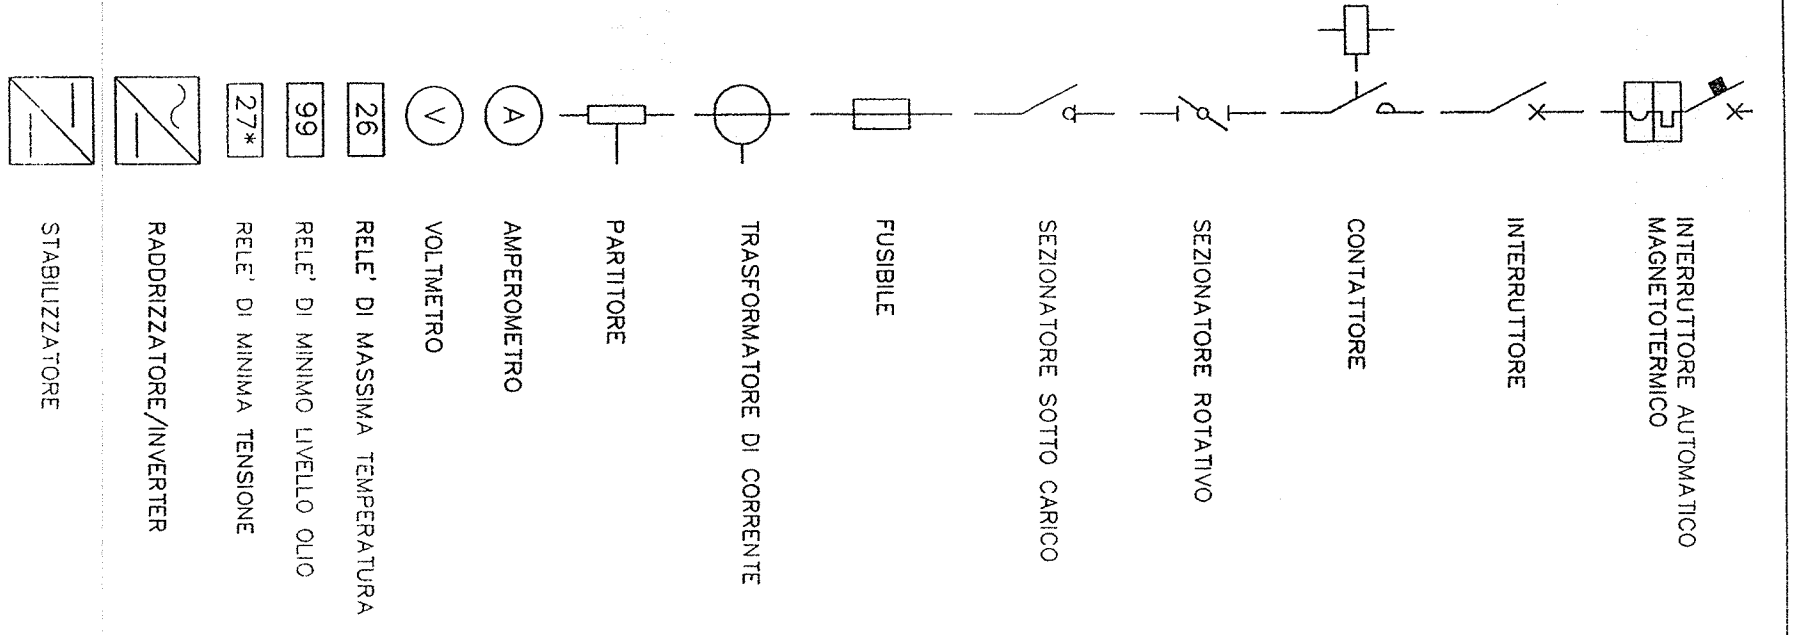

**COMMITTENTE:**  
**ALTA SPREQUANZA:**  
**GENERAL CONTRACTOR:**  
**INFRASTRUTTURE FERROVIARIE STRATEGICHE DEFINITE DALLA LEGGE OBBIETTIVO N. 443/01**  
**LINEA AV. /A.C. TERZO VALICO DEI GIOVI**  
**PROGETTO DEFINITIVO**  
**SSE AC ARQUATA S.**  
**SCHEMA ELETTRICO UNIFILARE SERVIZI AUSILIARI SSE**

**TALEFER S.p.A.**  
**GRUPPO FERROVIA ITALIANA**  
**GRUPPO FERROVIE DELLO STATO ITALIANO**

**CONSORZIO SATURNIO**  
**02106 2012**

Rev.	Descrizione	Redatto	Data	Verificato	Data	Approvato	Data
A	PIAN. BASELINE	...	...	...	...	...	...
B	REVISIONI OPERAZIONE	...	...	...	...	...	...
C	REVISIONI A.SISTEMI STRUTTURALI	...	...	...	...	...	...

**PROGETTAZIONE:**  
**PROG. REV. FOLIO**  
**001 001**

**DATA:** 02.10.2012