


LEGENDA PROTEZIONI					
27	RELE MANUA EMISSIONE	W	CONTATTORE ENERGIA ALTA	V	STRUMENTO INDICAZIONE VALVETRICO
50	PROTEZIONE CORRENTE 2 SOGLIA	W	CONTATTORE ENERGIA REALTIVA	V	STRUMENTO INDICAZIONE AMPEROMETRICO
50N	PROTEZIONE CORRENTE OMIPOLARE 2 SOGLIA	A	RESISTORE AMPEROMETRICO	W	VALVETRICO
51	PROTEZIONE CORRENTE 1 SOGLIA	CV	COMUTATORE VOLVETRICO	VAR	VALVETRICO
51N	PROTEZIONE CORRENTE OMIPOLARE 1 SOGLIA	TR	TRASUTTORE		
Z1	PROTEZIONE DISTANZIOMETRICA				

LEGENDA SIMBOLI			
INTERRITTORE		TRASFORMATORE DI TENSIONE	
SEZIONATORE		SCARICATORE	
TRASFORMATORE DI CORRENTE		TERRA	
		COMANDO ELETTRICO A MOTORE	

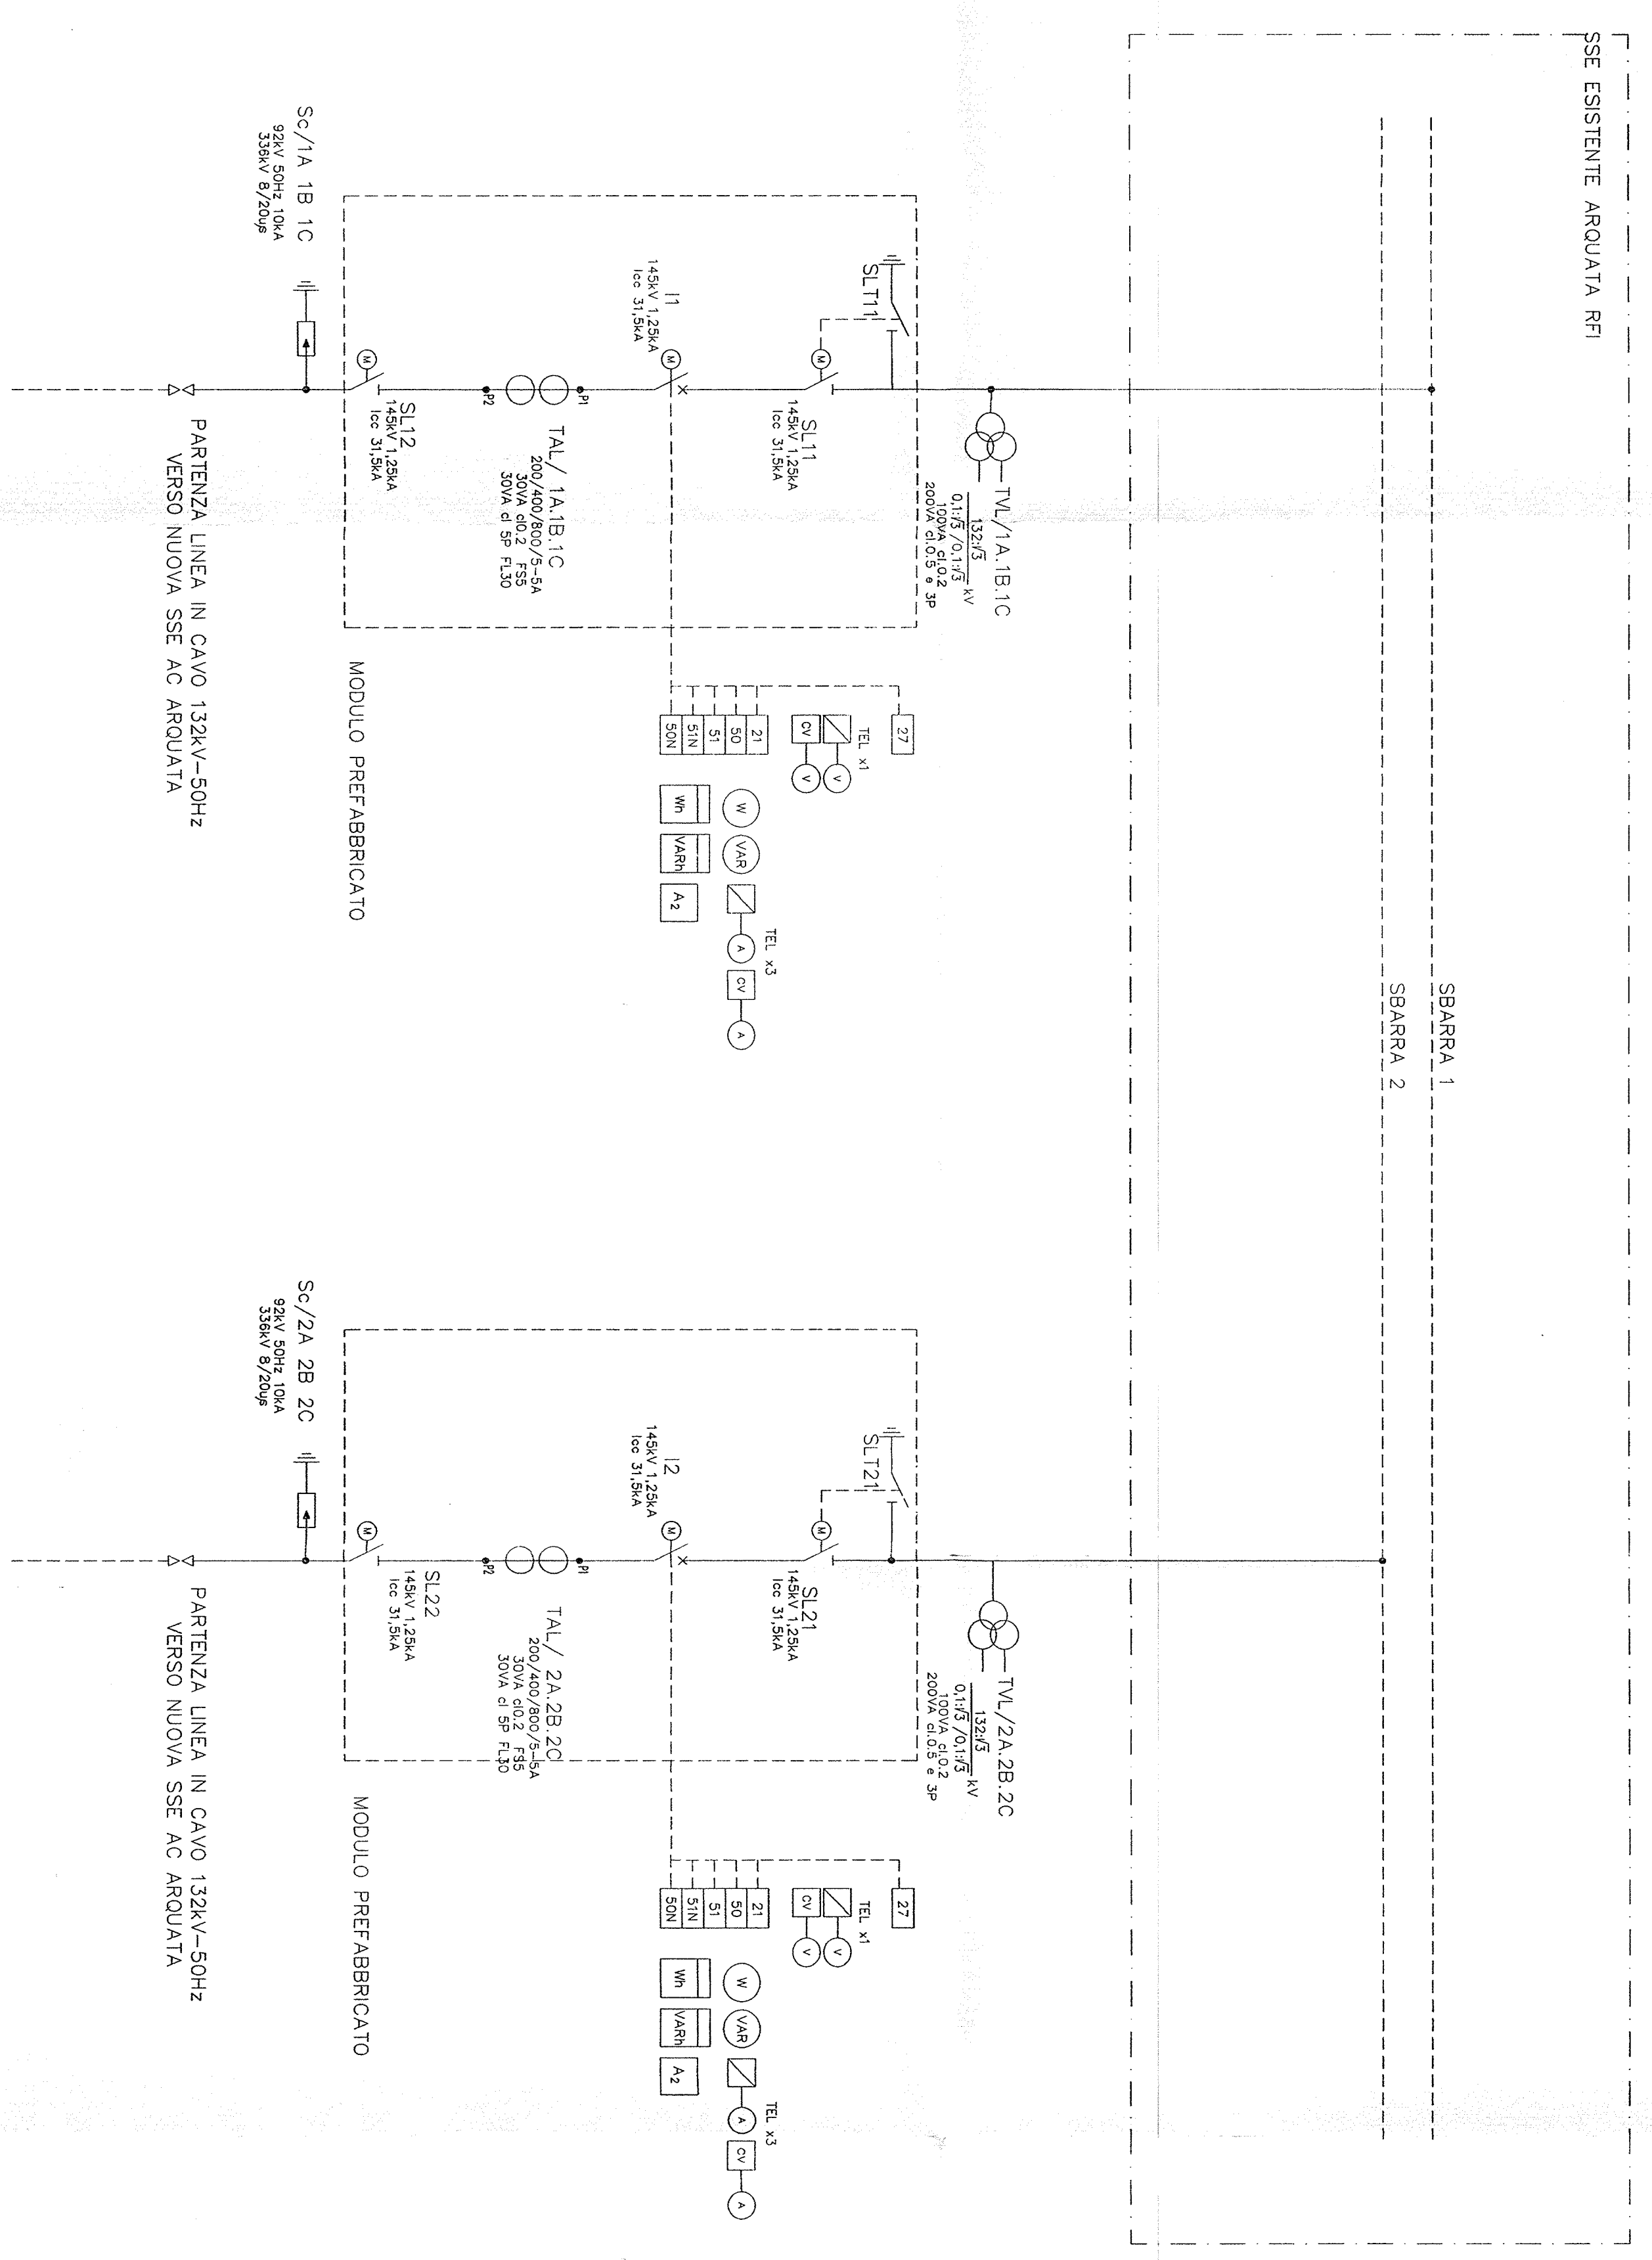

COMMITTENTE:
SRFI
 GRUPPO FERROVIARIO ITALIANO

ALTA SORVEGLIANZA:
ITALFERR
 GRUPPO FERROVIE DELLO STATO ITALIANE

GENERAL CONTRACTOR:
COOP
 Società Cooperativa Agricola 1910

INFRASTRUTTURE FERROVIARIE STRATEGICHE DEFINITE DALLA LEGGE OBIETTIVO N. 443/01
 LINEA A.V./A.C. TERZO VALICO DEI GIOVI
 PROGETTO DEFINITIVO
 SSE RFI ARQUATA S.ESISTENTE
 SCHEMA ELETTRICO POTENZA NUOVA ZONA SSE

GENERAL CONTRACTOR: ITALFERR S.P.A. SCALA: /

PROGETTO: K011
 FOGGIO: D 0011
 DATA: 02 LUG. 2012

CONSOZIO SATURNO

Rev.	Descrizione	Redatto	Data	Verificato	Data	Approvato	Data
B	REVISIONE CARICATO	INSE	07/07/12	LOCC	07/07/12		
C	REV PER VERB 10/09/12	MAIOLA	24/09/12	MAIOLA	24/09/12		
D	REVISIONE A SEGNO SENZA INTERVENIRE SUL B.O. N. 1	MAIOLA	11/09/12	MAIOLA	11/09/12		

In. E.O.D.:

FILE: 2012_06_04_4_12000_234411
 Cod. Cliente

CUP: F31H20000000008