



DOCUMENTI DI RIFERIMENTO

CABINA TE. - POZZOLO	4.301000002ALSC0900K01
LAYOUT E SEZIONI ELETTROMECCANICHE PIAZZALE	
CABINA TE. - POZZOLO	4.301000000V4AS50900K01
SCHEMA ELETTRICO DI POTENZA	

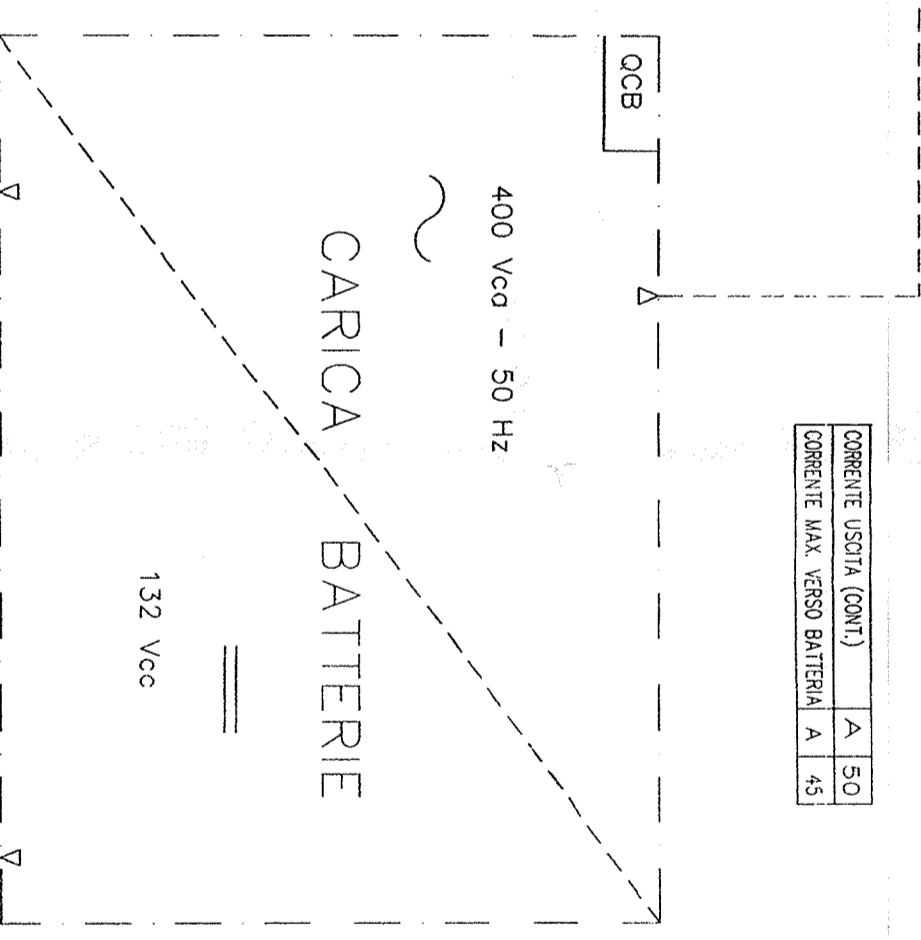

BUSONE NUM.	Vcc	132
SEGNALI	N.	80
CONDIZIONI NUM. (00)	M.	1300

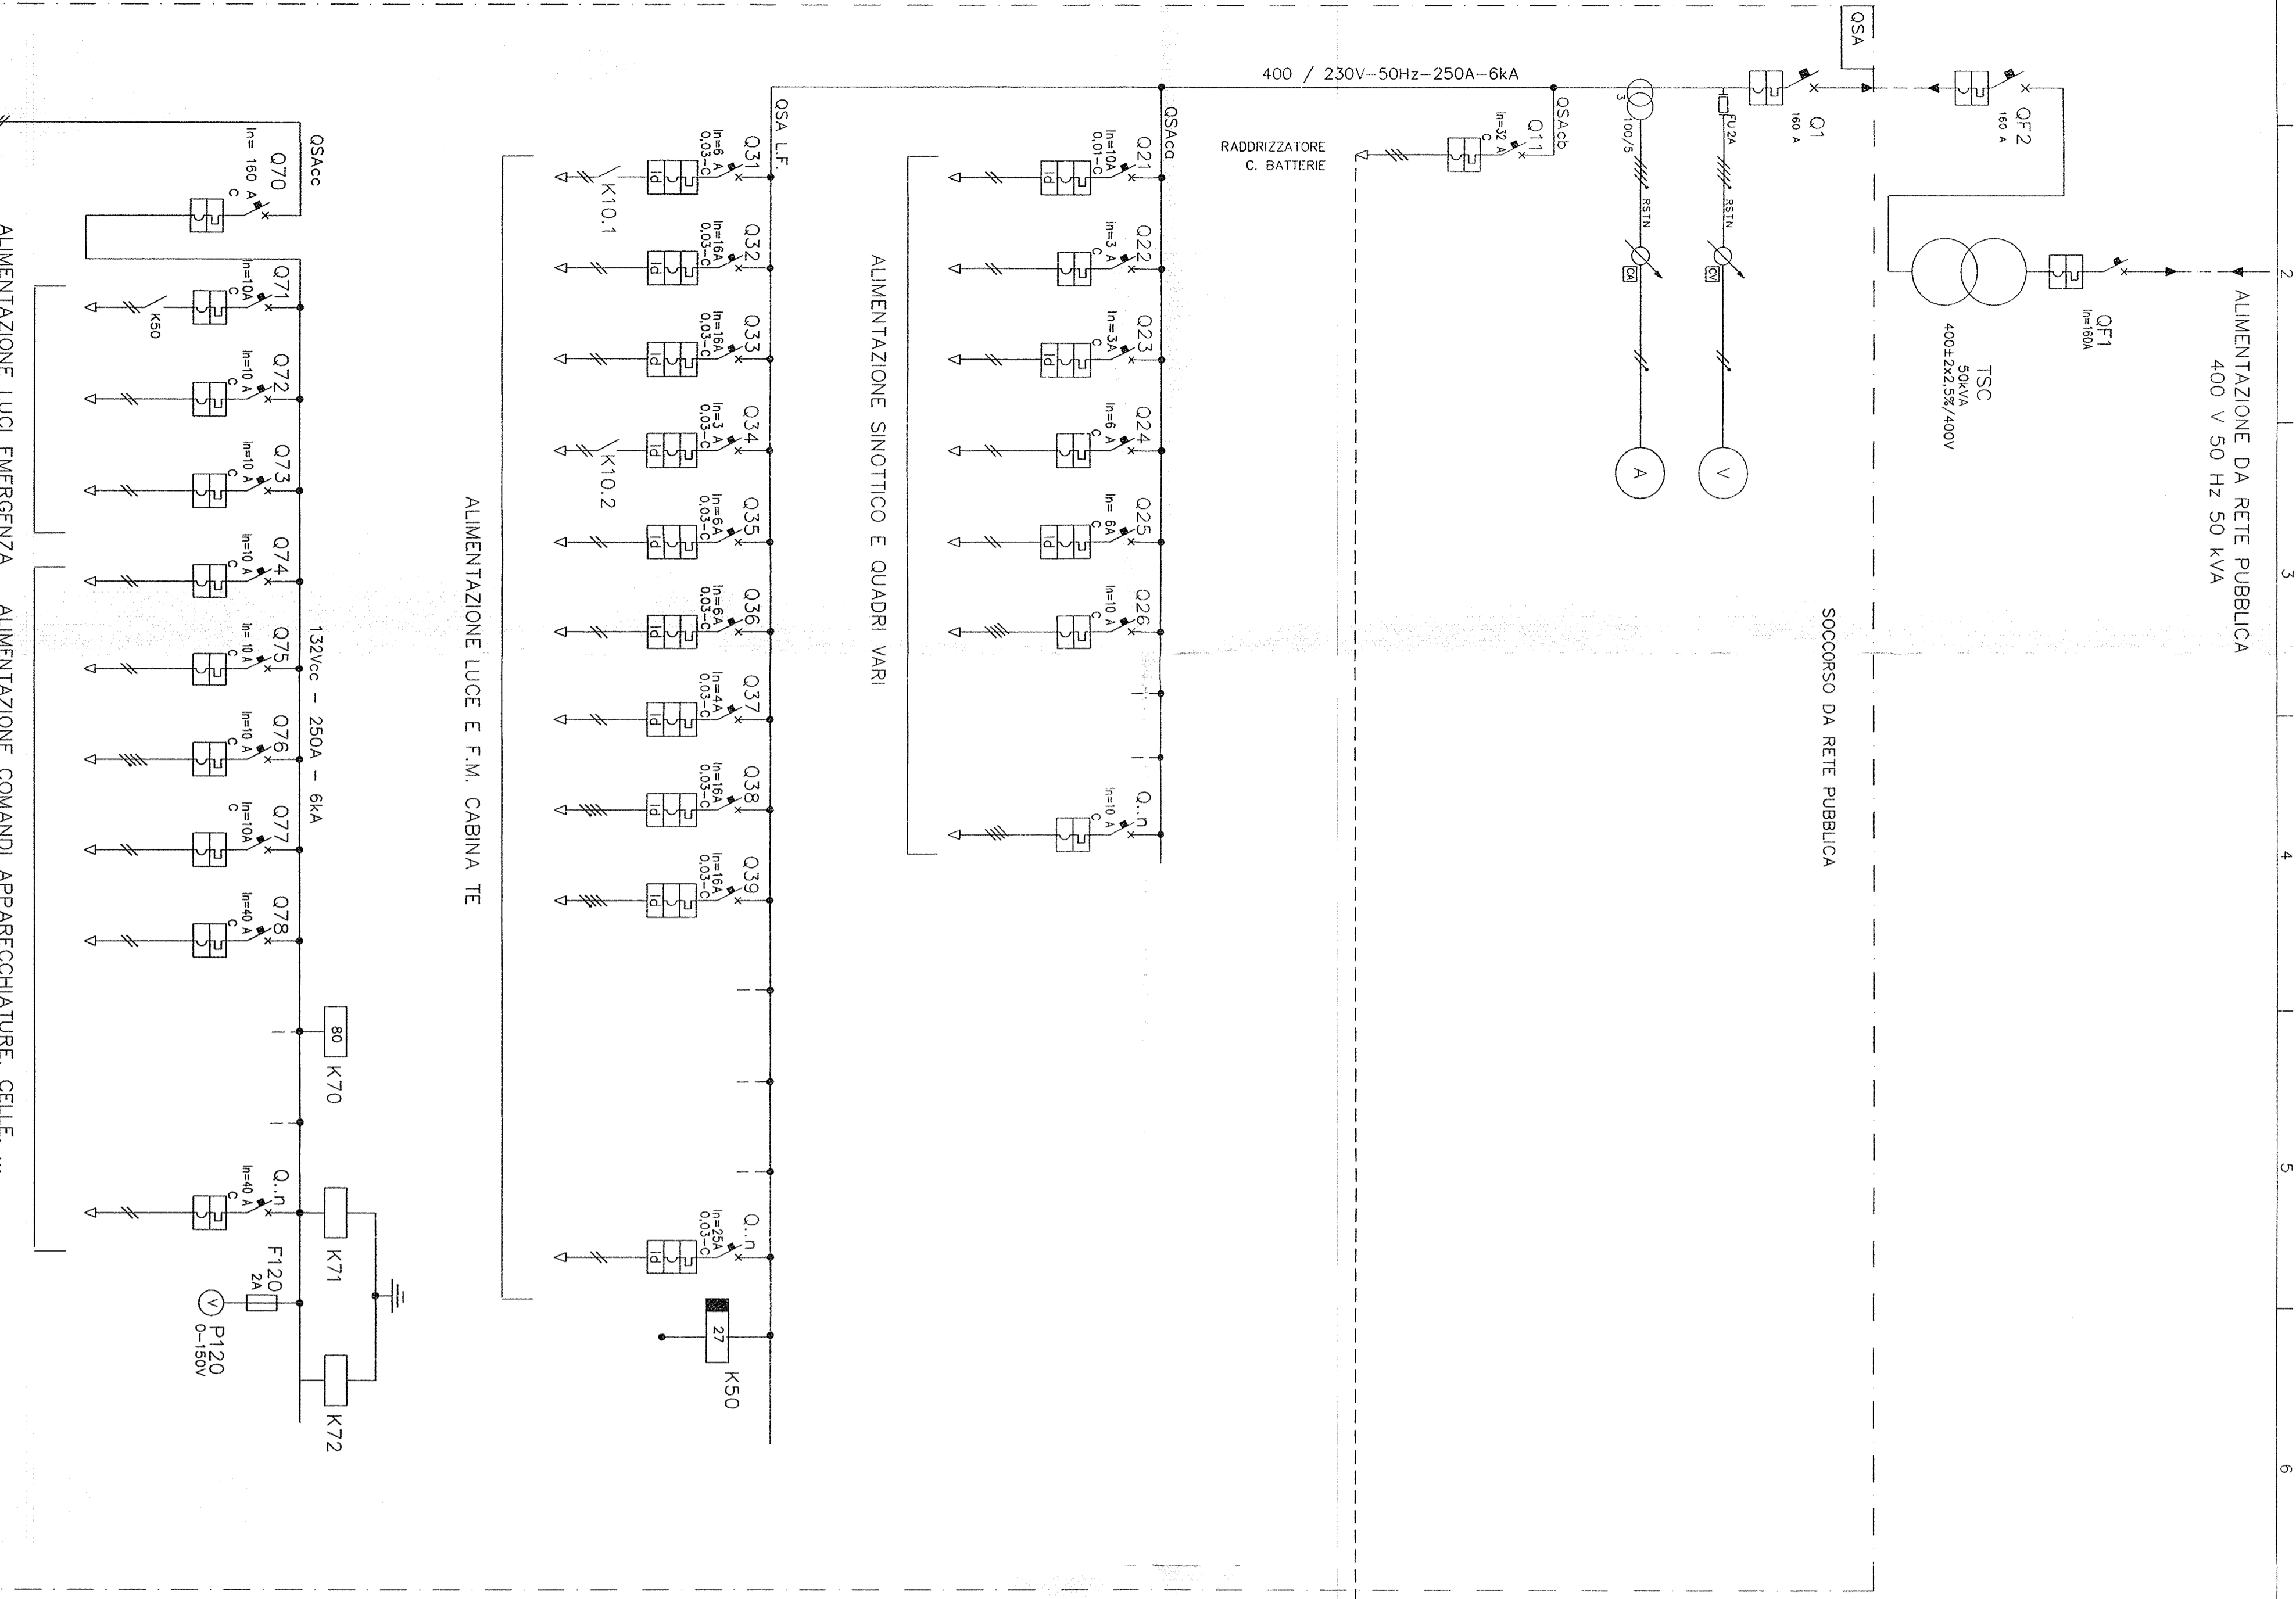

CONTATTANTE:

SRFI
RETE FERROVIARIA ITALIANA
GRUPPO FERROVIE DELLO STATO ITALIANO

ALTA SPREVEGLIANZA

GENERAL CONTRACTOR:

COPEL
Consorzio Coopers & Lybrand Italia

INFRASTRUTTURE FERROVIARIE STRATEGICHE DEFINITE DALLA LEGGE OBIETTIVO N. 443/01
LINEA A.V./A.C. TERZO VALICO DEI GIOVI
PROGETTO DEFINITIVO
SCHEMA ELETTRICO UNIFILARE SERVIZI AUSILIARI

ITALFERR S.P.A.

SCALA: 1/

PROGETTO/REVISIONI/REVISIONI

Rev.	Descrizione	Data	Autore	Verificatore	Data
A	PRIMA REVISIONE	07/04/07			
B	REVISIONE DEFINITIVA	07/04/07			
C	REVISIONE LAVORI SOSTA MANOVRAZIONE DEL S.C. TE	07/04/07			

CONSOZIO SATURNIO

PROG. REV. FOLIO

002 001 001

07.11.07

Scopo di pag. 15

TUTTI I DIRITTI DEL PRESENTE DOCUMENTO SONO RISERVATI LA RIPRODUZIONE ANCHE PARZIALE È VIETATA

CUP: F81H4200000000008