

LEGENDA SIMBOLI


	INTERRUTTORE DI MANOMRA SEZIONATORE
	INTERRUTTORE (DI POTENZA)
	INTERBLOCCO MECCANICO FRA DISPOSITIVI
	MOTORE O GENERATORE: V = VENTILATORE; P = POMPA; GE = GRUPPO ELETTROGENO
	INVERTER PER CONTROLLO VENTILATORE/POMPA
	UPS - GRUPPO DI CONTINUITA ASSOLUTA
	SERRANDA MOTORIZZATA E CONTROLLATA
	DERIVAZIONE DA QUADRO BT SATURNO
	RETE BASSA TENSIONE - RETE BT
	SCHEMATURA CAVO ELETTRICO (OVE PRESENTI)
	SISTEMA CONTROLLO SPEGNIMENTO AUTOMATICO
	QUADRO DI CONTROLLO LOCALE IMPIANTO A MONITORI
	UNITA DI COMANDO VVVF PORTATILE PER IMPIANTO A MONITORI

LEGENDA SIMBOLI

	CONDUTTORE DI TERRA
	CONDUTTORE DI PROTEZIONE (PE/FRENI/ EQUIPOTENZIALE)
	COLLETORE DI TERRA

LEGENDA COLORI / RIEMPTIVI

	IMPIANTI DI BASSA TENSIONE GENERALI (BT)
	IMPIANTI DI TERRA
	IMPIANTI DI SUPERVISIONE

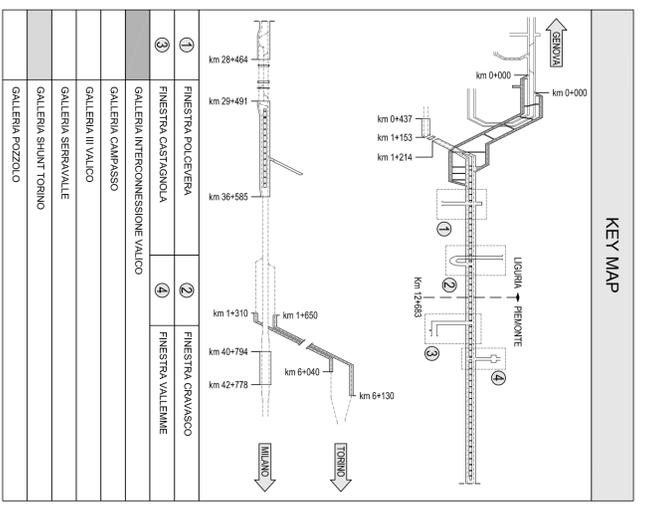

1	2	3	4	5	6	7
---	---	---	---	---	---	---

COMMITTENTE:
SRFI
 RETE FERROVIARIA ITALIANA
 GRUPPO FERROVIE DELLO STATO ITALIANE

ALTA SORVEGLIANZA:
ITALFERR
 GRUPPO FERROVIE DELLO STATO ITALIANE

GENERAL CONTRACTOR:
COIV
 Consorzio Costruzioni Impianti Veicoli

INFRASTRUTTURE FERROVIARIE STRATEGICHE DEFINITE DALLA LEGGE OBETTIVO N.443/01
 TRATTA A.V./A.C. TERZO VALICO DEI GIOVI
 PROGETTO DEFINITIVO

IMPIANTO CONTROLLO FUMI
PARTI ELETTRICA
SCHEMI A BLOCCHI IMPIANTI ELETTRICI DI PM E DI MESSA A TERRA
DI POZZO CON QUATTRO VENTILATORI

GENERAL CONTRACTOR: ITALFERR S.p.A. **SCALA:** -

PROGETTAZIONE:

CONVEGNA	LOTTO	FASE	ENTRATA	TIPO DOC.	OPERAZIONE	PRODOTTORE	REV.
A3101	010	D	CV	DX	A1101019	045	E

PROGETTAZIONE:

Rev.	Descrizione revisione	Redatto	Data	Validato	Data	Progettato	Data	Il PROGETTISTA
001	Adeguamento schemi in grafico	Ing. F. Formisano	16/02/2012	Ing. I. Belli	20/02/2012	Ing. E. Fogari	20/02/2012	

Nome File: 23012012012000000008
 CUP: B1H72000000008