LEGENDA

VB	Ventilatore pressurizzazione by-pass
STM	Serranda tagliafuoco con servomotore ON/OFF e microinterruttori di fine corsa in apertura e chiusura
SM	Serranda con servomotore ON/OFF e microinterruttori di fine corsa in apertura e chiusura
———	Condotto di ventilazione

PER CARATTERISTICHE TECNICHE APPARECCHIATURE VEDERE TAVOLE SINGOLI IMPIANTI

FUNZIONAMENTO IN CASO DI INCENDIO NELLA GALLERIA BINARIO DISPARI CON LE PORTE BY-PASS CHIUSE

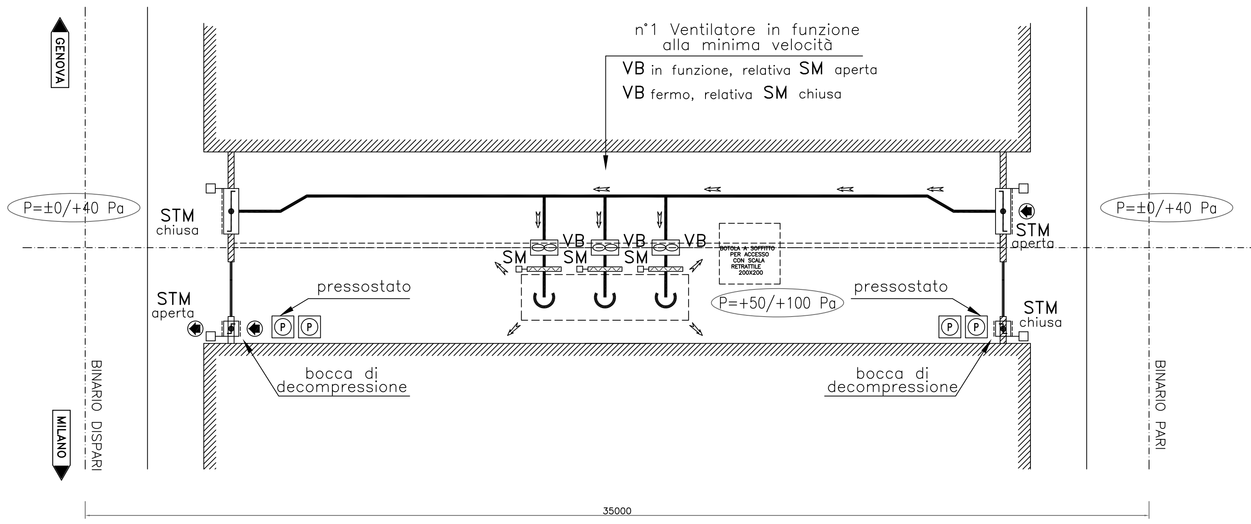

FUNZIONAMENTO IN CASO DI INCENDIO NELLA GALLERIA BINARIO DISPARI CON UNA O ENTRAMBE LE PORTE BY-PASS APERTE

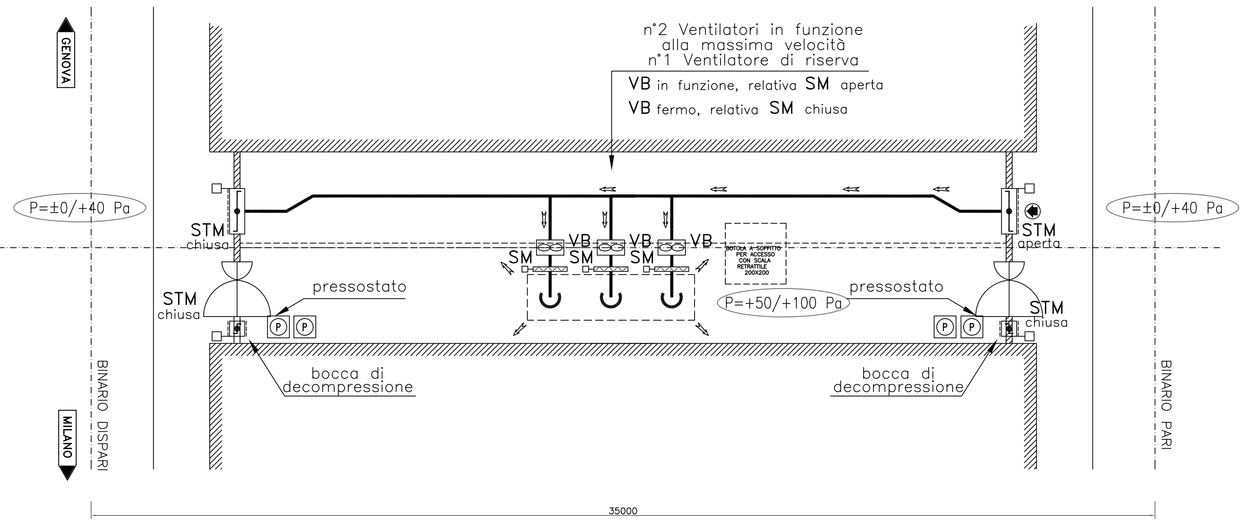

FUNZIONAMENTO IN CASO DI INCENDIO NELLA GALLERIA BINARIO PARI CON LE PORTE BY-PASS CHIUSE

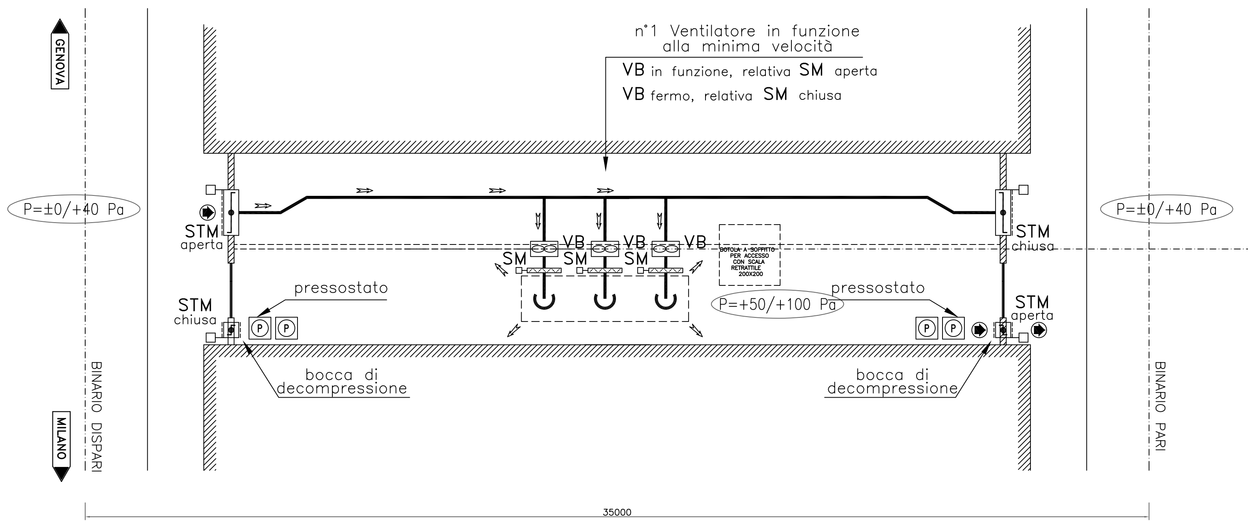

FUNZIONAMENTO IN CASO DI INCENDIO NELLA GALLERIA BINARIO PARI CON UNA O ENTRAMBE LE PORTE BY-PASS APERTE

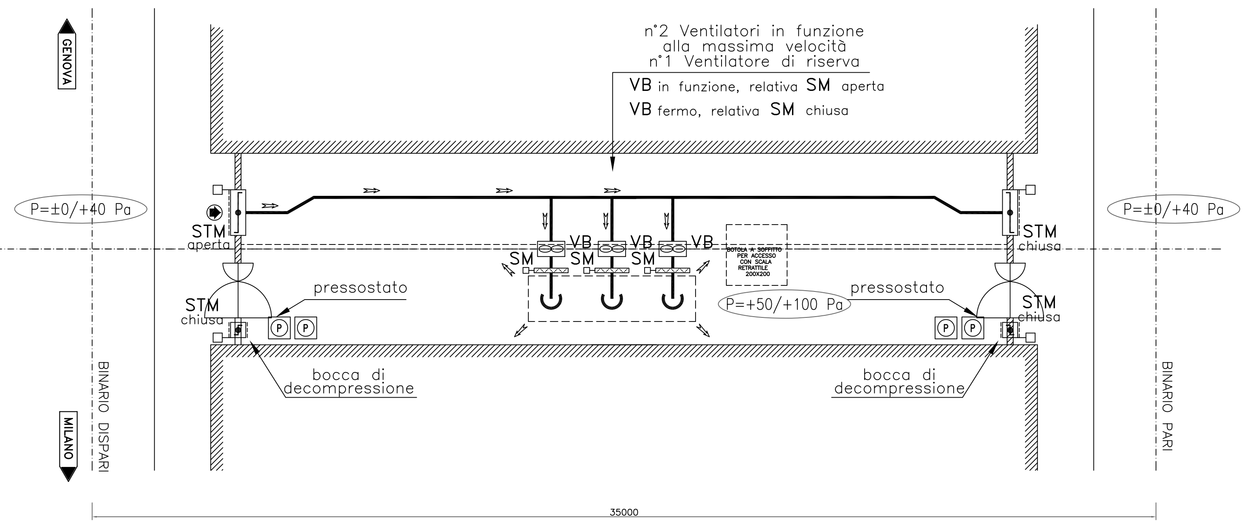

RFI RETE FERROVIARIA ITALIANA
GRUPPO FERROVIE DELLO STATO ITALIANE

ITALFERR
GRUPPO FERROVIE DELLO STATO ITALIANE

GENERAL CONTRACTOR:

Consorzio Cociv
Consorzio Ci-Ingegneri Integrati Veloci

INFRASTRUTTURE FERROVIARIE STRATEGICHE DEFINITE DALLA LEGGE OBIETTIVO N.443/01

TRATTA A.V./A.C. TERZO VALICO DEI GIOVI
PROGETTO DEFINITIVO

IMPIANTO_CONTROLLO_FUMI

PARTE_MECCANICA

IMPIANTO_DI_PRESSURIZZAZIONE/RICAMBI_ARIA_RACCORDI_BYPASS_DI_COLLEGAMENTO

SCHEMA_FUNZIONALE

GENERAL CONTRACTOR	ITALFERR S.p.A.	SCALA:
Consorzio **Cociv** Project Manager Ing. Luca Lanzoni Data: 31/07/2012		–

COMMESSA	LOTTO	FASE	ENTE	TIPO DOC.	OPERA/DISCIPLINA	PROGR.	REV.
A301	00	D	CV	DX	AI0009	040	F

PROGETTAZIONE

Rev.	Descrizione emissione	Redatto	Data	Verificato	Data	Progettista Responsabile	Data	IL PROGETTISTA
C01	REV. IETR, IFF AMGCW3 06	COCIV	15/06/05	M. Maffeis	15/06/05			Ing E.Gasparoli ORDINE DEGLI INGEGNERI PROV. MILANO Ing. Enrico Gasparoli n. 22.000
E00	Adeguamento sicurezza in galleria	Consorzio Cociv	16/03/2012	Ing B.Barilli	20/03/2012	Ing E.Pagani	23/03/2012	
F00	Rimborso n. A301D0017E4RC0019004A del 04/05/2012	Consorzio Cociv	27/07/2012	Ing B.Barilli	27/07/2012	Ing E.Pagani	31/07/2012	ORDINE DEGLI INGEGNERI PROV. MILANO Ing. Enrico Pagani n. 19.000

n. Elab. NUMERO_ELABORATO

Nome File: A301-IF-00-CV-DX-AI0009-040-00-F.00

CUP: F81H92000000008