


LEGENDA SIMBOLI

	INTERRUTTORE DI MANOMIRA SEZIONATORE
	INTERRUTTORE DI POTENZA
	INTERBLOCCO MECCANICO FRA DISPOSITIVI
	MOTORE O GENERATORE: V = VENTILATORE, P = POMPA, GE = GRUPPO ELETTROGENO
	INVERTER PER CONTROLLO VENTILAZIONE
	URS - GRUPPO DI CONTINUITA' ASSOLUTA
	SERRENDA MOTORIZZATA E CONTROLLATA
	DERIVAZIONE DA QUADRO BT SATURNO
	RETE BASA TENSIONE - RETE BT
	SCHEMATAURA CAVO ELETTRICO (OVE PRESENTE)
	SISTEMA CONTROLLO SPEGNIMENTO AUTOMATICO
	QUADRO DI CONTROLLO LOCALE IMPIANTO A MONITORI
	UNITA' DI COMANDO VVE - PORTILE PER IMPIANTO A MONITORI
	SERRENDA INQUADRUGGIO CONTROLLATA

LEGENDA SIMBOLI

	CAVO MULTICONDUTTORE PER SEGNALE/DATI
	CAVO UTP CAT5
	CAVO CON FIBRE OTTICHE
	SENSORE ANEMOMETRO
	SENSORE PRESSIONE STATICA
	SENSORE PRESSIONE STATICA
	SONDA PT100
	SONDA PLETTERMAN
	SENSORE TEMPERATURA-CALDITA'
	CENTRALINA SENSORI VIBRAZIONE VENTILATORI
	IN PIANTE PRESE IMPIANTI DI TELECOMUNICAZIONE TIPO FO MM DUPLEX
	IN PIANTE PRESE IMPIANTI DI TELECOMUNICAZIONE TIPO FO MM DUPLEX
	CONTROLLORE A LOGICA PROGRAMMABILE (PLC)
	PANNELLO VISUALIZZAZIONE MMI
	PANNELLO DI FORMULAZIONE A PORTE RJ45
	PANNELLO DI ATTESTAZIONE FIBRE OTTICHE
	CONVERTITORE DI SEGNALE ELETTRO-OTTICO
	APPARATO ATTIVO - SWITCH
	IN PIANTE PRESE IMPIANTI DI TELECOMUNICAZIONE TIPO FO MM DUPLEX
	BOX PER DERIVAZIONE E GUIDAZIONE FIBRE OTTICHE

LEGENDA INDICATORI

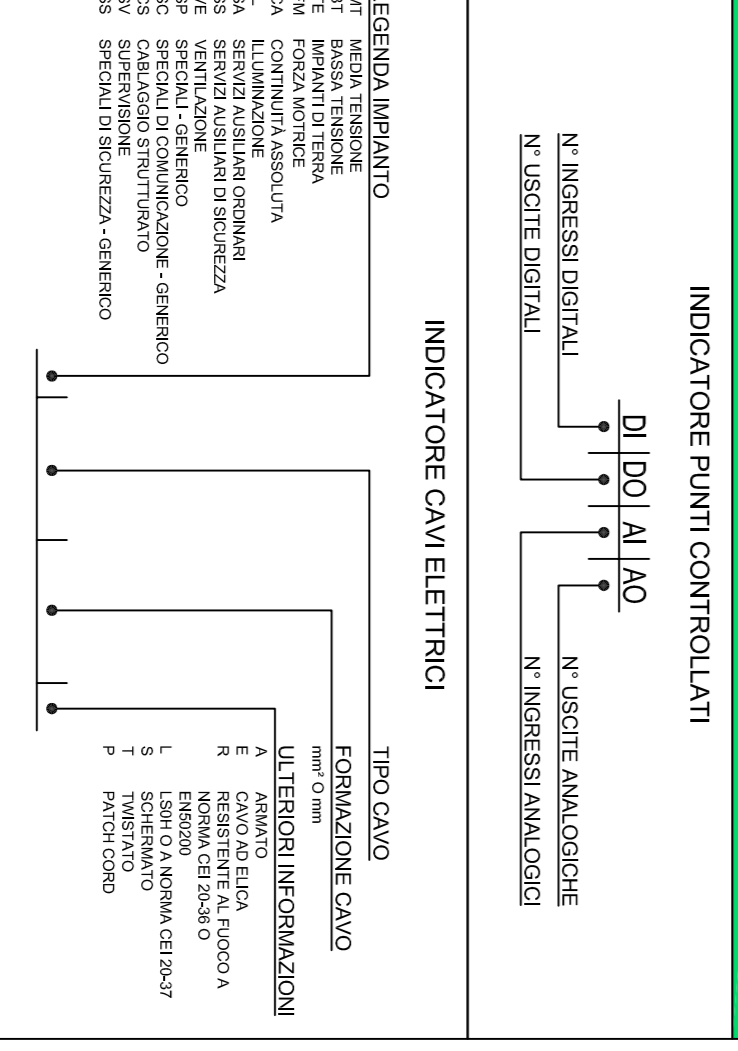

LEGENDA COLORI / RIEMPIITI

	IMPIANTI DI BASSA TENSIONE (GENERICI BT)
	IMPIANTI DI TERRA
	IMPIANTI DI SUPERVISIONE

COMMITTENTE:
ALTA SUPERVIGILANZA:
GENERAL CONTRACTOR:

INFRASTRUTTURE FERROVIARIE STRATEGICHE DEFINITE DALLA LEGGE OBBLITTIVO N.443/01
TRATTA A.V./A.C. TERZO VALICO DEI GIOVI
PROGETTO DEFINITIVO
IMPIANTO CONTROLLO FUMI
PARTI ELETTRICA
VENTILAZIONE IGIENICA FINESTRA
Solerti e blocchi impianti elettrici specializzati di comunicazione

GENERAL CONTRACTOR: COCIV
SCALAI: ITALFERRA S.p.A.

PROGETTAZIONE:
 Rev. Descrizione emissione Redatto Data Verificato Data Approvato Data Il PROGETTISTA
 COMPLESSA A3 0 1 LOTTO 0 0 FASE C V ENE D X TIPO DOC. A I 0 0 0 X PROGR. 0 1 1 2 REV. F
 EDO Adeguamento sicurezza in galleria Ing. F. F. F. 16/03/2012 Ing. I. Berli 20/03/2012 Ing. E. Chiondi
 FRO Adottazione progetto definitivo Ing. F. F. F. 09/06/2012 Ing. I. Berli 09/06/2012 Ing. E. Chiondi

Nome: F181492000000008 CUP: F181492000000008