

LEGENDA SIMBOLI


	INTERRUTTORE DI MANOVRA SEZIONATORE
	INTERRUTTORE (DI POTENZA)
	INTERBLOCCO MECCANICO FRA DISPOSITIVI
	MOTORE O GENERATORE: V = VENTILATORE; P = POMPA; GE = GRUPPO ELETTRICISANO
	INVERTER PER CONTROLLO VENTILATORE/POMPA
	UPS - GRUPPO DI CONTINUITA' ASSOLUTA
	SERRANDA, MOTORIZZATA E CONTROLLATA
	DERIVAZIONE DA QUADRO BT SATURNO
	RETE BASSA TENSIONE - RETE (BT)
	SCRANATURA CAVO ELETTRICO (OVE PRESENTE)
	SISTEMA CONTROLLO SPEGNIMENTO AUTOMATICO
	QUADRO DI CONTROLLO LOCALE IMPIANTO A MONITORI
	UNITA' DI COMANDO VV/F - PORTATILE PER IMPIANTO A MONITORI

LEGENDA SIMBOLI

	CONDUTTORE DI TERRA
	CONDUTTORE DI PROTEZIONE (PE/PEN)/ EQUIPOTENZIALE
	COLLETORE DI TERRA

LEGENDA COLORI / RIEMPITTIVI

	IMPIANTI DI BASSA TENSIONE GENERICI (BT)
	IMPIANTI DI TERRA
	IMPIANTI DI SUPERVISIONE

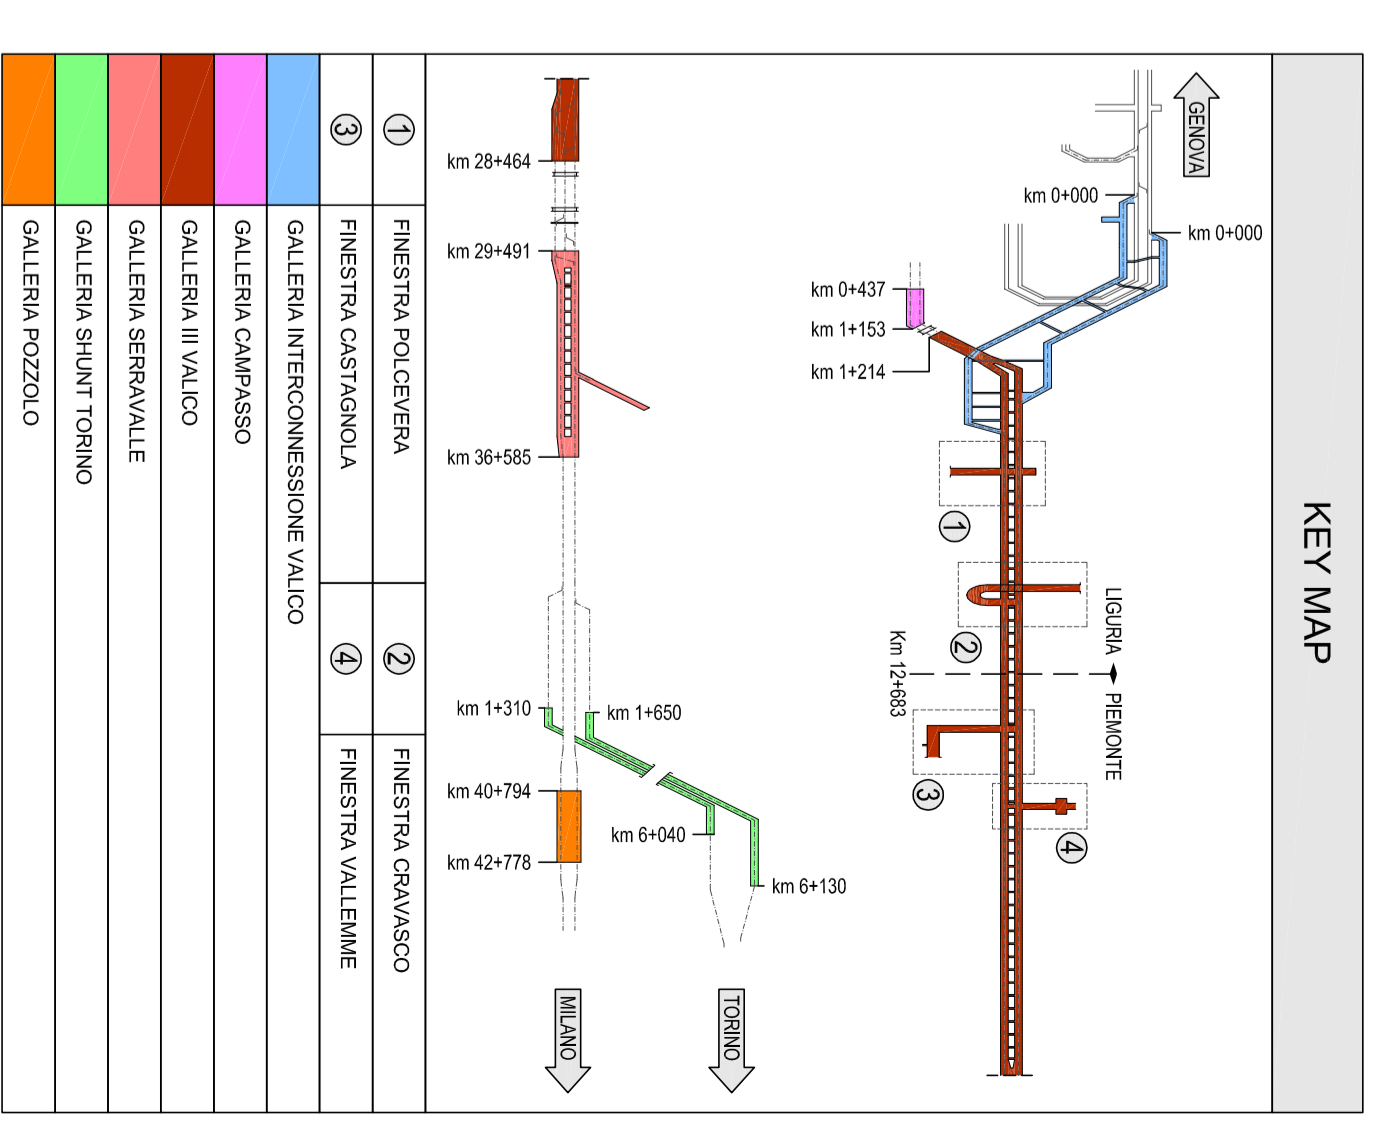

COMITENTE:



ALTA SORVEGLIANZA:



GENERAL CONTRACTOR:



INFRASTRUTTURE FERROVIARIE STRATEGICHE DEFINITE DALLA LEGGE OBBLITTIVO N.443/01
TRATTA A.V./A.C. TERZO VALICO DEI GIOVI
PROGETTO DEFINITIVO
IMPIANTO IDRICO ANTINCENDIO
PARTI ELETTRICA
SCHEMI A BLOCCHI IMPIANTI ELETTRICI DI PM E DI MASSA A TERRA
Centrale antincendio singola

GENERAL CONTRACTOR: ITALFERR S.p.A.

SCALA:

CONVENSA	LOTTO	FASE	ENT	TIPO DOC	OFFICINA/DIR	PROCE	REV.
A3 0 1	0 0	D	C V	D X	A I 0 0 1	0 1 1	E

Rev.	Descrizione estensione	Redato	Data	Validato	Data	Progettato	Data	Il PROGETTISTA
800	ESASIONE EX AR.4 DI GP. 1900/02	LOC	15/04/05	BAM	15/04/05			
800	Adeguamento schemi in inglese	Ing. F. Formisano	16/03/2012	Ing. L. Beulli	20/03/2012	Ing. E. Foglietti	23/03/2012	

Nome File: 23012023-CA-000011_1100		h. Edib.	
CUP: B1H92000000008			