

LEGENDA SIMBOLI

	INTERRUTTORE DI MANOVRA SEZIONATORE
	INTERRUTTORE (DI POTENZA)
	INTERBLOCCO MECCANICO FRA DISPOSITIVI ELETTROGENI
	MOTORE O GENERATORE: V = VENTILATORE; P = POMPA; GE = GRUPPO ELETTROGENO
	INVERTER PER CONTROLLO VENTILATORE/POMPA
	UPS - GRUPPO DI CONTINUITA' ASSOLUTA
	SERRANDA MOTORIZZATA E CONTROLLATA
	DERIVAZIONE DA QUADRO DI SATURNIO
	RETE BASSA TENSIONE - RETE (BT)
	SCHEMATURA CAVO ELETTRICO (CAB. PRESENTI)
	SISTEMA CONTROLLO SFEGNAMENTO AUTOMATICO
	QUADRO DI CONTROLLO LOCALE IMPIANTO A MONITORI
	UNITA' DI COMANDO VVVF - PORTATILE PER IMPIANTO A MONITORI

LEGENDA SIMBOLI


	CONDUTTORE DI TERRA
	CONDUTTORE DI PROTEZIONE (PEN)/EQUIPOTENZIALE
	COLLETTORE DI TERRA

LEGENDA COLORI / RIEMPITTIVI

	IMPIANTI DI BASSA TENSIONE GENERICI (BT)
	IMPIANTI DI TERRA
	IMPIANTI DI SUPERVISIONE

LEGENDA SIMBOLI

	INTERBLOCCO MECCANICO FRA DISPOSITIVI ELETTROGENI
	MOTORE O GENERATORE: V = VENTILATORE; P = POMPA; GE = GRUPPO ELETTROGENO
	INVERTER PER CONTROLLO VENTILATORE/POMPA
	UPS - GRUPPO DI CONTINUITA' ASSOLUTA
	SERRANDA MOTORIZZATA E CONTROLLATA
	DERIVAZIONE DA QUADRO DI SATURNIO
	RETE BASSA TENSIONE - RETE (BT)
	SCHEMATURA CAVO ELETTRICO (CAB. PRESENTI)
	SISTEMA CONTROLLO SFEGNAMENTO AUTOMATICO
	QUADRO DI CONTROLLO LOCALE IMPIANTO A MONITORI
	UNITA' DI COMANDO VVVF - PORTATILE PER IMPIANTO A MONITORI

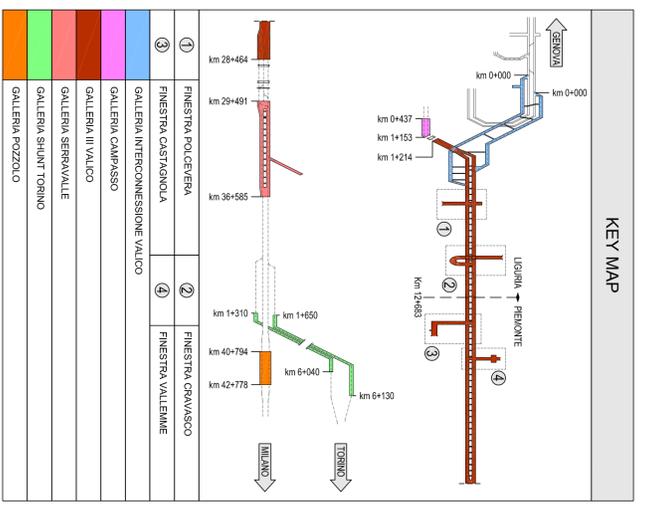

COMMITTENTE:
ALTA SORVEGLIANZA:
GENERAL CONTRACTOR:

INFRASTRUTTURE FERROVIARIE STRATEGICHE DEFINITE DALLA LEGGE OBIETTIVO N.443/01
TRATTA A.V./A.C. TERZO VALICO DEI GIOVI
PROGETTO DEFINITIVO
IMPIANTO IDRICO ANTINCENDIO
PARTI ELETTRICA
SCHEMI A BLOCCHI IMPIANTI ELETTRICI DI PM E DI MASSA A TERRA
Centrale antincendio doppia

GENERAL CONTRACTOR: ITALFERR S.p.A. **SCALE:**

COIV **ITALENER**

CONVENSA	LOTTO	FASE	ENT	TIPO DOC	OPERAZIONE	PROCE	REV.
A301	00	D	CIV	DX	A110001	018	E

PROGETTAZIONE:

Aut.	Direzione esecutiva	Redatto	Data	Validato	Data	Progettato	Data	Il PROGETTISTA
E00	Adempimento scadeva in giugno	Ing. F. Fontano	16/02/2012	Ing. I. Belli	20/02/2012	Ing. E. Fogari	20/02/2012	

Nome File: 23012012-CA-40001-01-000
 CUP: B1H72000000008