


LEGENDA SIMBOLI

	INTERRUTTORE DI MANOVRA SEZIONATORE
	INTERRUTTORE (DI POTENZA)
	INTERBLOCCO MECCANICO FRA DISPOSITIVI
	MOTORE O GENERATORE: V = VENTILATORE; P = POMPA; GE = GRUPPO ELETTROGENO
	INVERTER PER CONTROLLO VENTILATORE/POMPA
	UPS
	SERRANDA MOTORIZZATA E CONTROLLATA
	DERIVAZIONE DA QUADRO BT SATURNO
	RETE BASSA TENSIONE - RETE (BT)
	SCHERMATURA CAVO ELETTRICO (OVE PRESENTE)
	SISTEMA CONTROLLO SPEGNIMENTO AUTOMATICO
	QUADRO DI CONTROLLO LOCALE IMPIANTO A MONITORI
	UNITA' DI COMANDO V.V.F. PORTATILE PER IMPIANTO A MONITORI

LEGENDA SIMBOLI

	CAVO MULTICONDUTTORE PER SEGNALAZIONE/DATI
	CAVO UTP CAT.6
	CAVO CON n FIBRE OTTICHE
	SENSORE MISURATORE DI PORTATA
	SENSORE DI PRESSIONE
	INTERRUTTORE LIVELLO SERBATOIO/VASCA
	SONDA TEMPERATURA AMBIENTE
	ELETTROVALVOLE
	CENTRALINA SONDA DI LIVELLO
	n PUNTI PRESE IMPIANTI DI TELECOMUNICAZIONE TIPO RJ45 UTP CAT.6
	n PUNTI PRESE IMPIANTI DI TELECOMUNICAZIONE TIPO FO MM DUPLEX
	CONTROLLERE A LOGICA PROGRAMMABILE (PLC)
	PANNELLO DI PERMUTAZIONE A PORTE RJ45
	PANNELLO DI ATTESTAZIONE FIBRE OTTICHE
	CONVERTITORE DI SEGNALE ELETTRO-OTTICO
	APPARATO ATTIVO - SWITCH

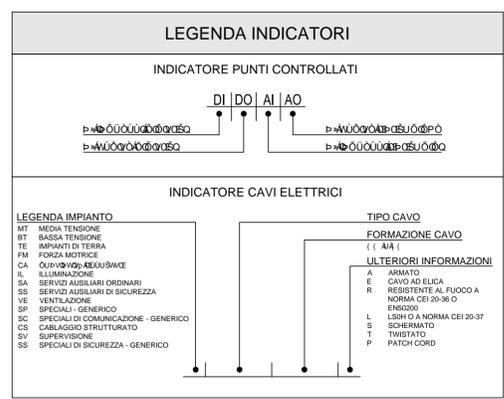

LEGENDA SIMBOLI

	CONDUTTORE DI TERRA
	CONDUTTORE DI PROTEZIONE (PE/PEN) / EQUIPOTENZIALE
	COLLETORE DI TERRA

COMMITTENTE: **RFI RETE FERROVIARIA ITALIANA GRUPPO FERROVIE DELLO STATO ITALIANE**

ALTA Sorveglianza: **ITALFERR GRUPPO FERROVIE DELLO STATO ITALIANE**

GENERAL CONTRACTOR: **CODIV Consorzio Collegamenti Integrati Veloci**

INFRASTRUTTURE FERROVIARIE STRATEGICHE DEFINITE DALLA LEGGE OBIETTIVO N.443/01

TRATTA A.V./A.C. TERZO VALICO DEI GIOVI PROGETTO DEFINITIVO

IMPIANTO IDRICO ANTINCENDIO PARTE ELETTRICA

SCHEMI A BLOCCHI IMPIANTI ELETTRICI SPECIALI DI COMUNICAZIONE Centrale antincendio singola

GENERAL CONTRACTOR: **Cociv** ITALFERR S.p.A. SCALA: -

Date: 20/03/2012

COMMESSA	LOTTO	FASE	ENTE	TIPO DOC.	OPERA/DISCIPLINA	PROGR.	REV.
A301	00	D	CV	DX	A1000X	017	E

PROGETTAZIONE

Rev.	Descrizione emissione	Redatto	Data	Verificato	Data	Progettista Integratore	Data	IL PROGETTISTA
E00	Adeguamento sicurezza in galleria	Ing. F. Faninato	16/03/2012	Ing. I. Bonilli	20/03/2012	Ing. E. Paganò	23/03/2012	

n. Elab. Nome File: A301_00-D-CV-DK-A00-DK-017_E00 CUP: F81H9200000008