


SEZIONE A-A
SCALA 1:50
POZZO DI VENTILAZIONE N.6
galleria Serravalle prog. 30+565

LEGENDA


MATERIALI	QUANTITÀ
Teloio di supporto per n° 4 serronde trov' HEB 140 42 Kg/m ² +20%	28 m
Lamiera deviatori di flusso spessore 20 mm +10%	50 mq

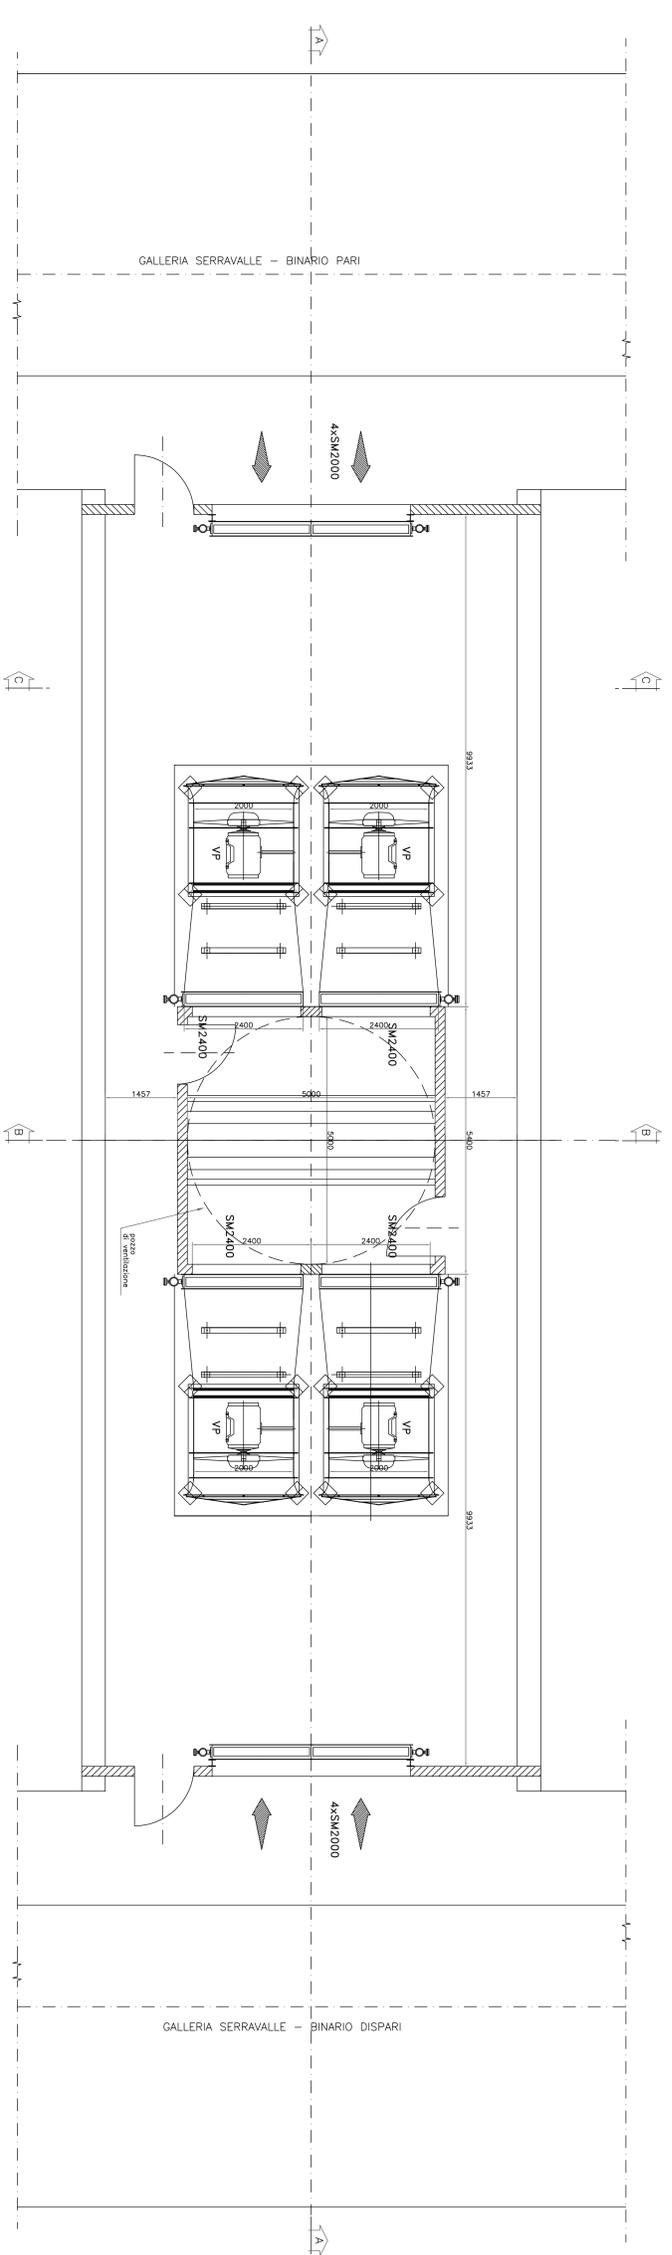

PIANTA
SCALA 1:50
POZZO DI VENTILAZIONE N.6
galleria Serravalle prog. 30+565

COMITENTE:


GENERAL CONTRACTOR:
ITALFER
Gruppo Ferrovie dello Stato Italiane

INFRASTRUTTURE FERROVIARIE STRATEGICHE DEFINITE DALLA LEGGE OBBLIGATIVO N.443/01
TRATTA A.V./A.C. TERZO VALICO DEI GIOVI
PROGETTO DEFINITIVO
IMPIANTO CONTROLLO FUMI
PARTE MECCANICA
GALLERIA SERRAVALLE
POZZO DI VENTILAZIONE 6
SEZIONI - 2x1/1

PROGETTAZIONE	REVISIONI	PROVA	REVISIONI
Aut. Disegnato/Verificato/Approvato	Aut. Disegnato/Verificato/Approvato	Aut. Disegnato/Verificato/Approvato	Aut. Disegnato/Verificato/Approvato

