



SEZIONE C-C  
SCALA 1:50

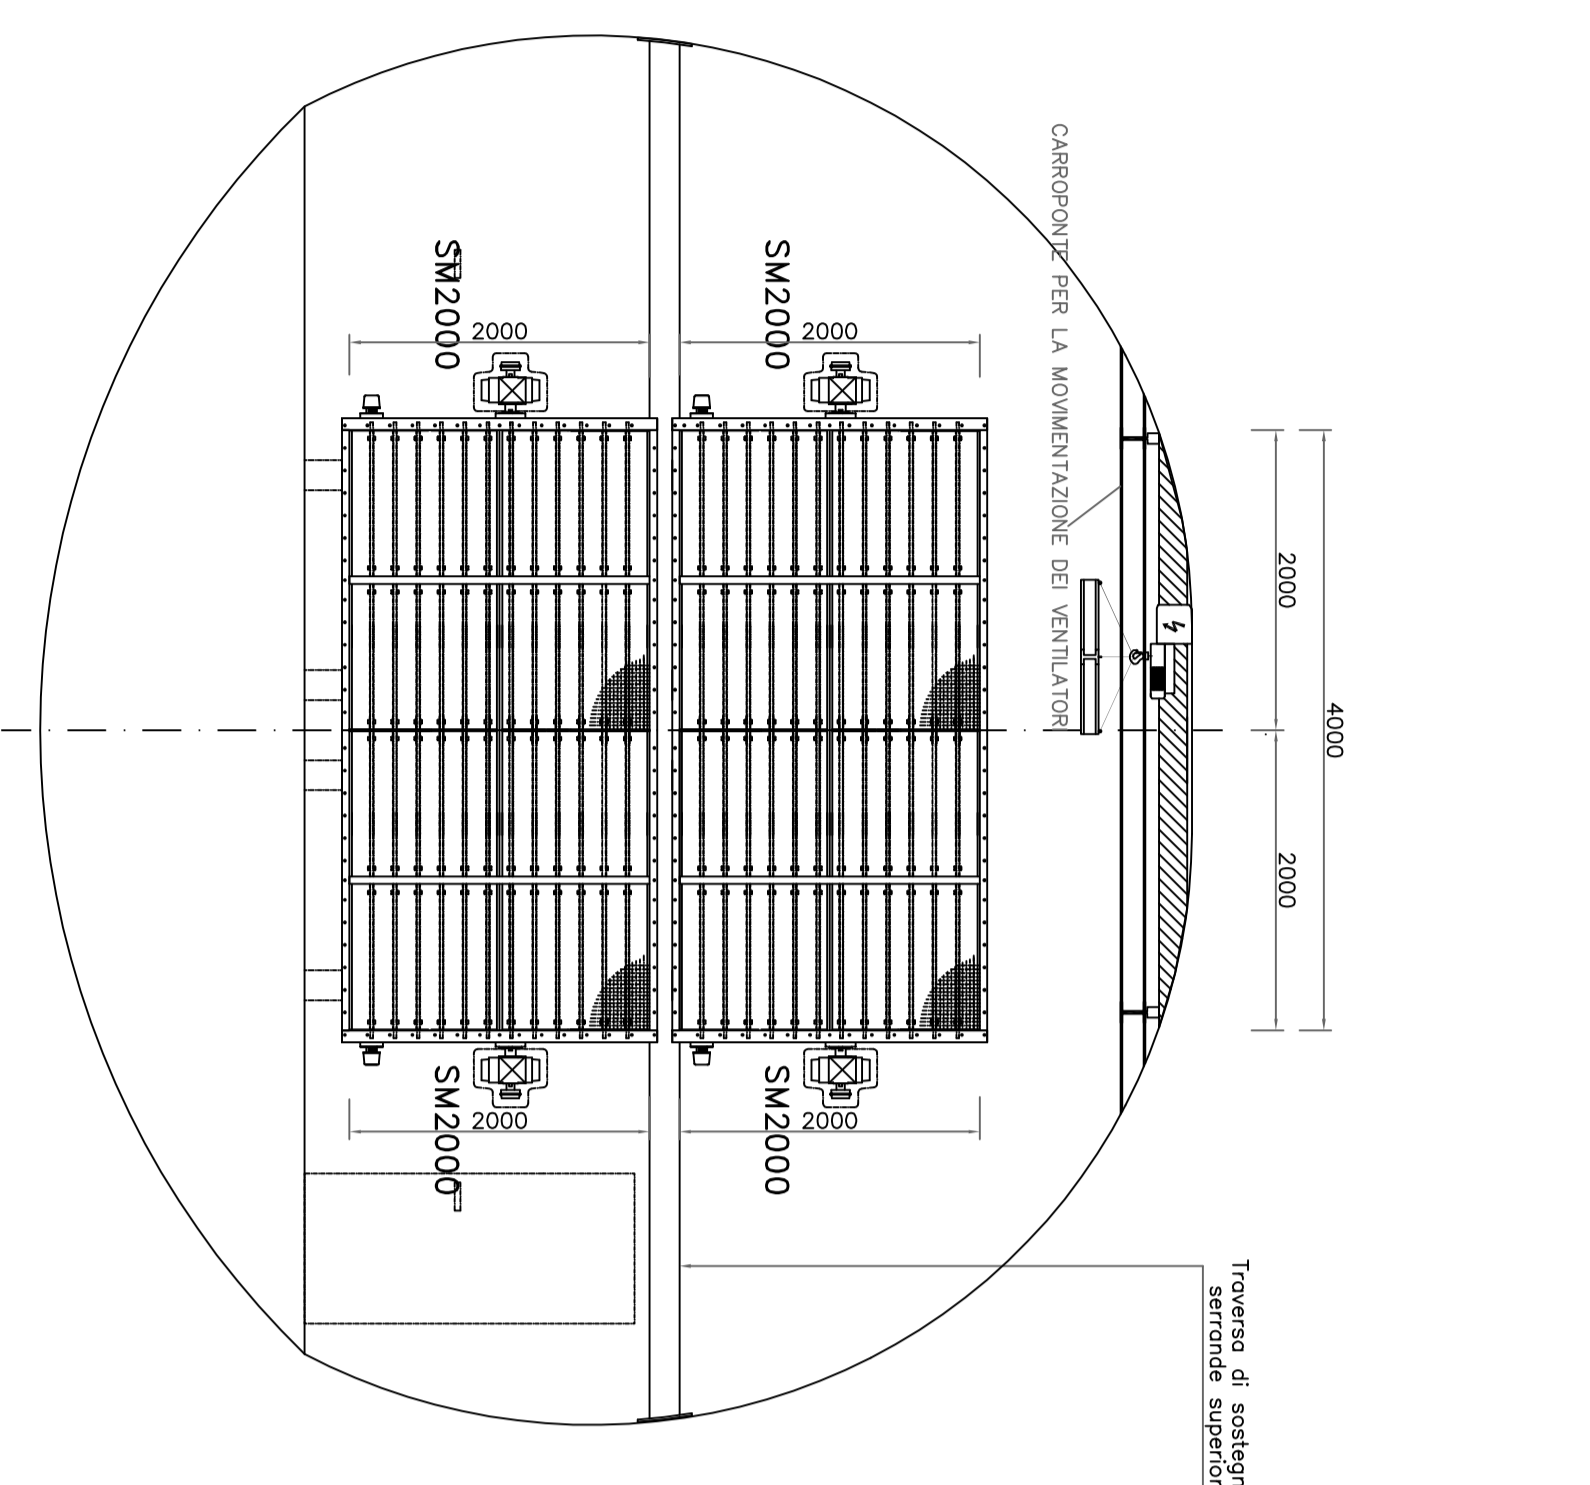


SEZIONE B-B  
SCALA 1:50

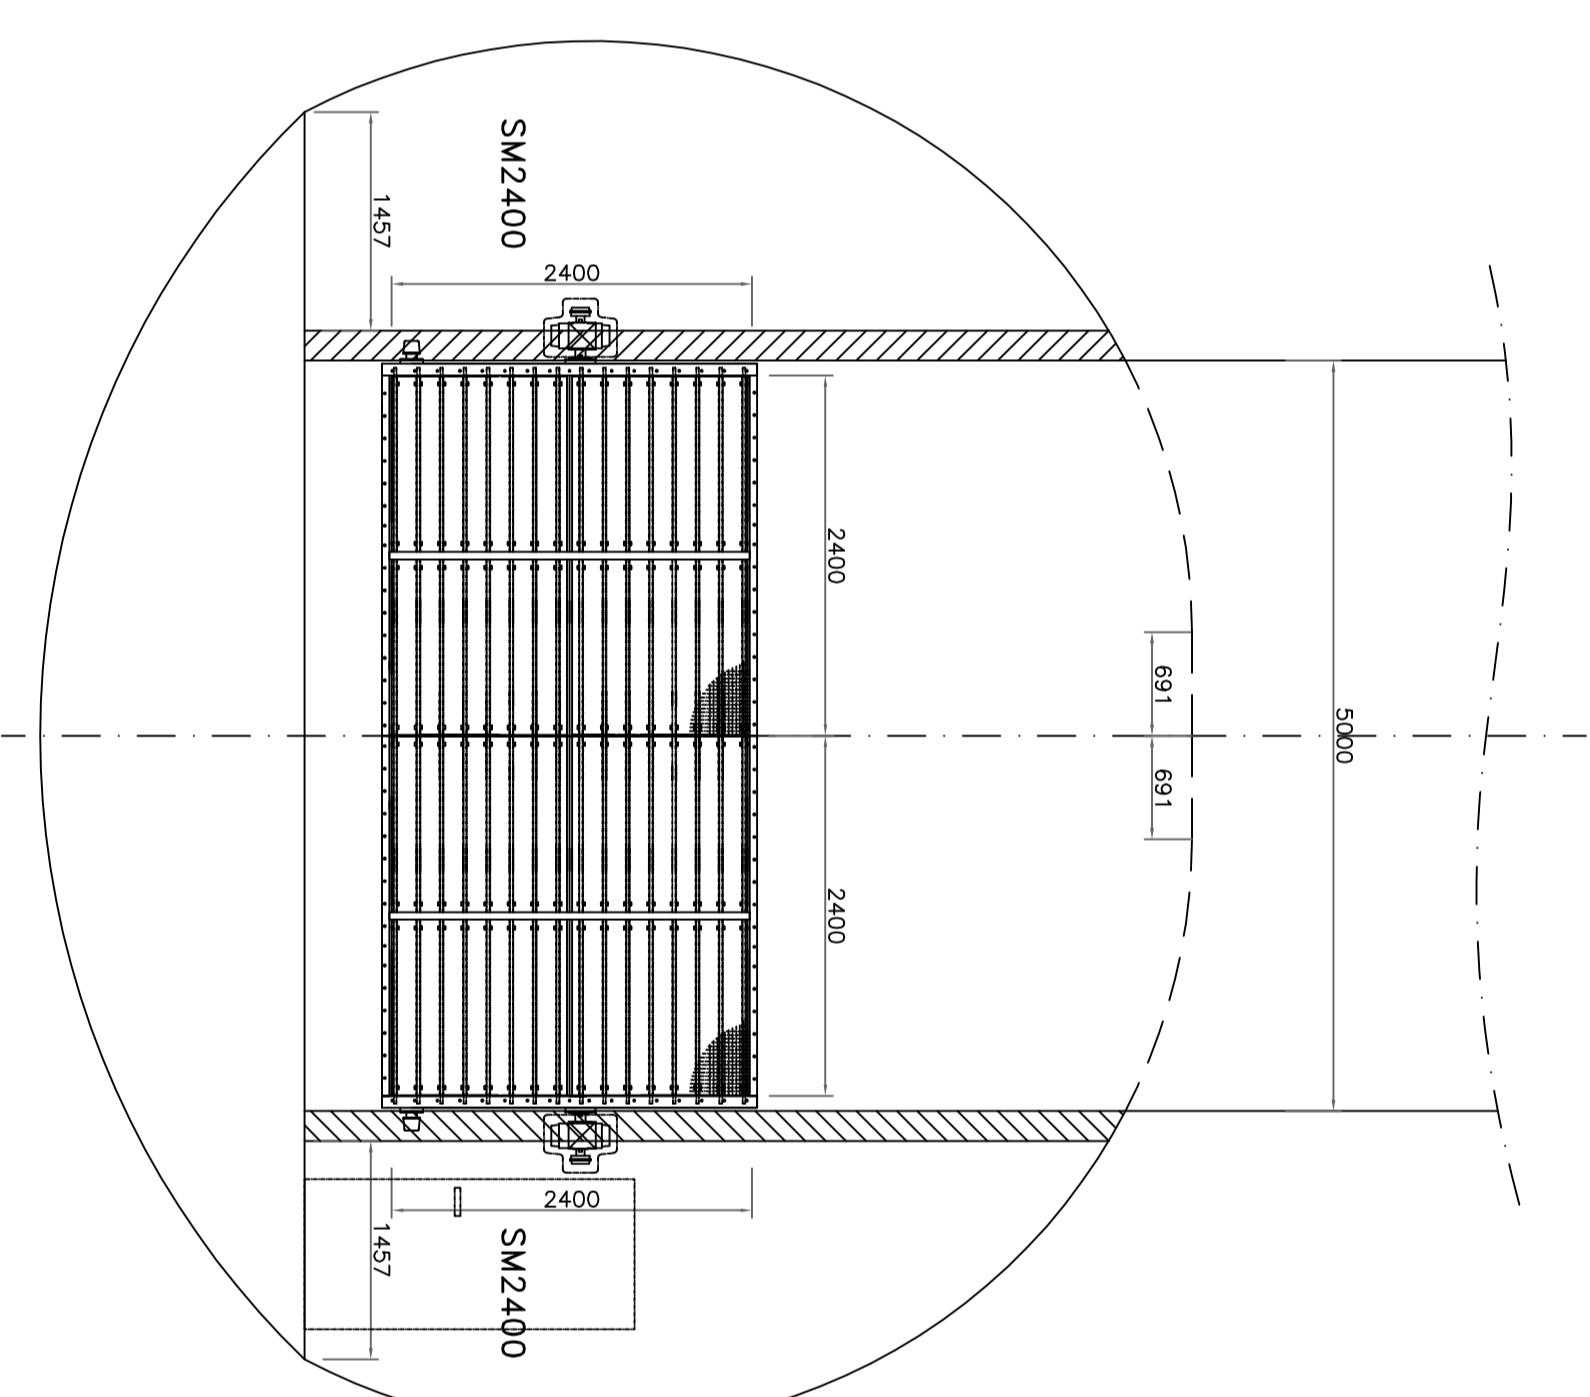

LEGENDA

- VP** ELETTOVENTILATORE ASINALE MONOSTADIO PERTINENTE ACCOMPAGNATO CON GRANDE A PALE VARIABILI DA FERMO, REGOLAZIONE DI VELOCITÀ DI ROTAZIONE
- SM2000** SERBATOIA ANTIRIFLESSO 2000x2000 mm CON SERBACOMMO ON/OFF E MISURAZIONE DI FINE CORSA IN AERIFORME E CERNIERA IN ACCIAIO INOX CON GARANZIA DI FUNZIONAMENTO A 400 °C / 2 ore ED INTERSMI IN CASO DI INCENDIO
- SM2400** SERBATOIA ANTIRIFLESSO 2400x2400 mm CON SERBACOMMO ON/OFF E MISURAZIONE DI FINE CORSA IN AERIFORME E CERNIERA IN ACCIAIO INOX CON GARANZIA DI FUNZIONAMENTO A 400 °C / 2 ore ED INTERSMI IN CASO DI INCENDIO

PIANTA  
SCALA 1:50

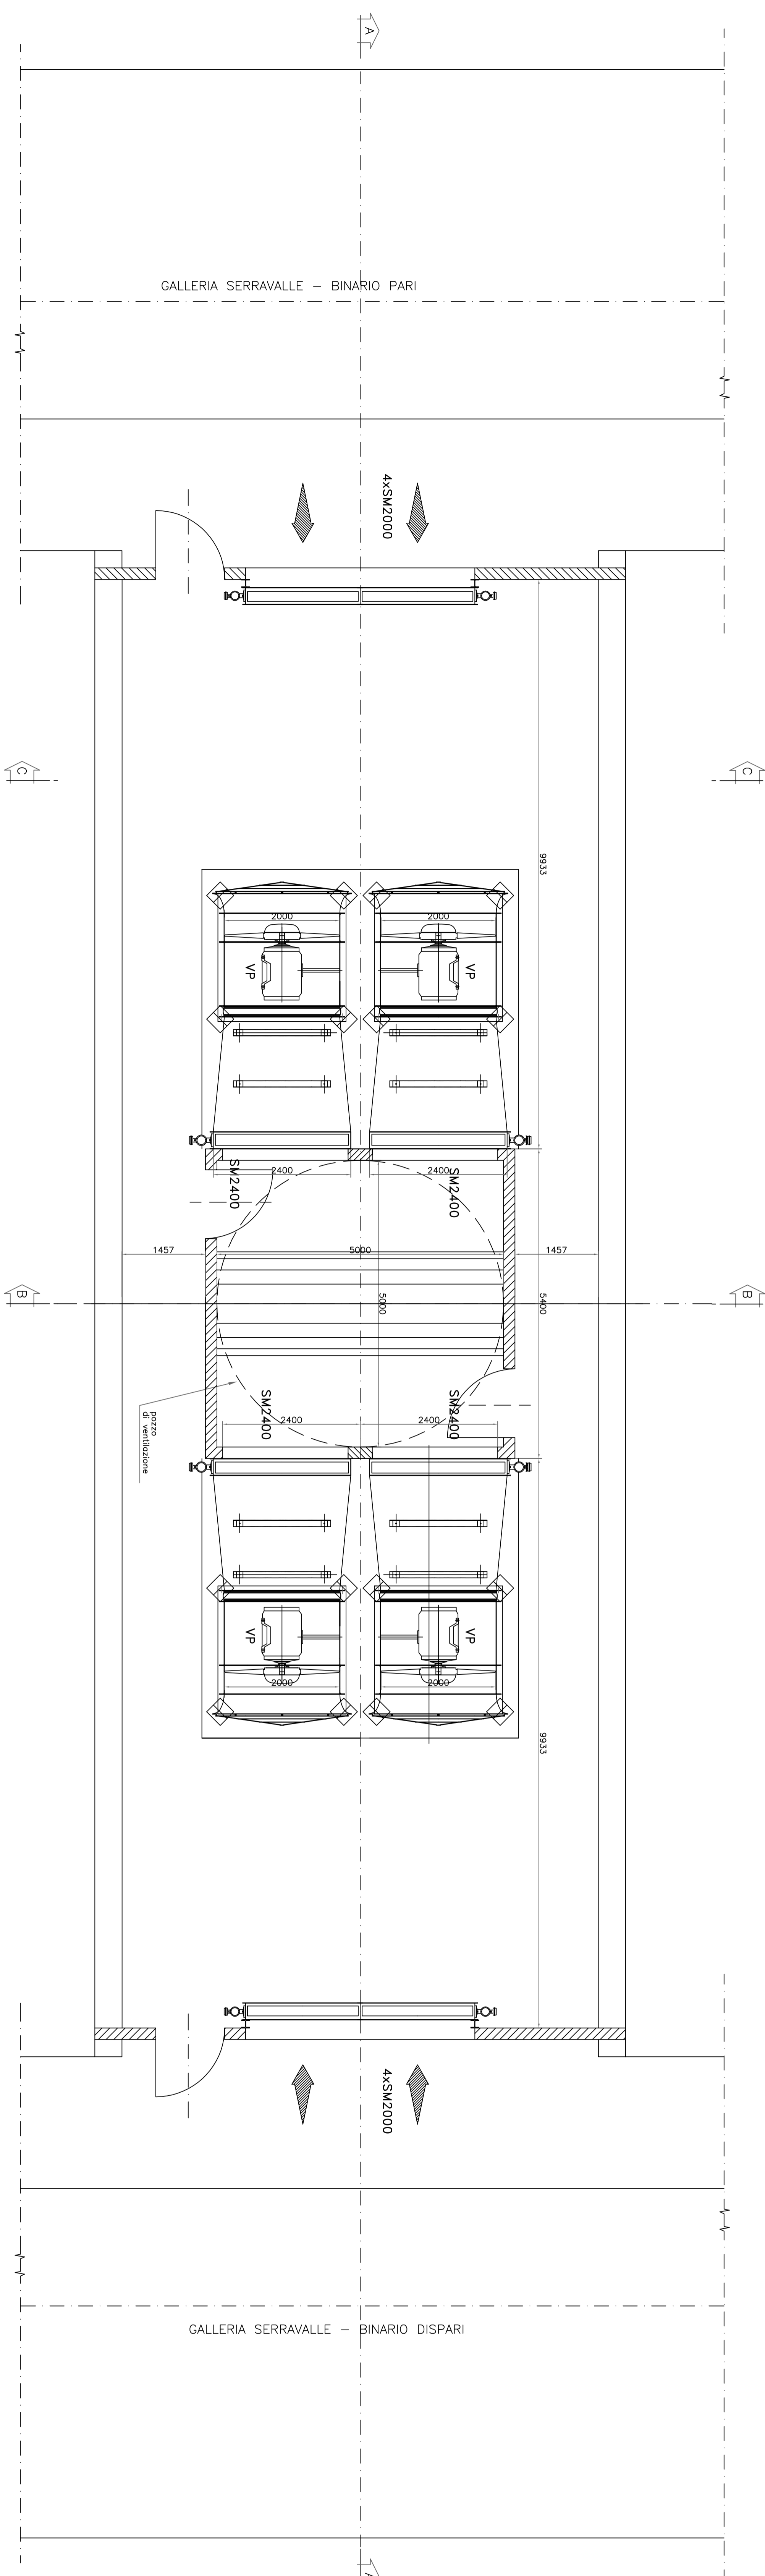

POZZO DI VENTILAZIONE N.6  
galleria Serravalle progr. 30+565

**COMITENTE:**

ALTA SOVRANZIENZA:

**GENERAL CONTRACTOR:**

**COOP** Gruppo Ferrovie Italiane Gruppo Ferrovie dello Stato

**ITALFER** Gruppo Ferrovie dello Stato

INFRASTRUTTURE FERROVIARIE STRATEGICHE DEFINITE DALLA LEGGE OBBLIGATIVO N.443/01 TRATTA A.V./A.C. TERZO VALICO DEI GIOVI PROGETTO DEFINITIVO

**IMPIANTO \_CONTROLLO\_ FUMI**

**PARTI\_MECCANICA**

**GALLERIA\_SERRAVALLE**

**POZZO\_DI\_VENTILAZIONE\_6**

SEZIONI - 2x1/2

**GENERAL CONTRACTOR:**

**COOP** ITALFER SPA

SCALA 1:50

PROGETTAZIONE	REVISIONI	PROVA	REVISIONI	PROVA
A	3	0	1	0
B	0	0	0	0
C	1	0	0	0
D	0	0	0	0
E	0	0	0	0
F	0	0	0	0

Aut. Esp. INADSO MILANO

Nome File: 31070203

Cod. Progetto: 000000000000