

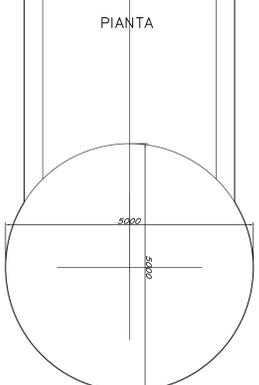


PIANTA  
SCALA 1:50  
LIVELLO Q.P.=+70.00

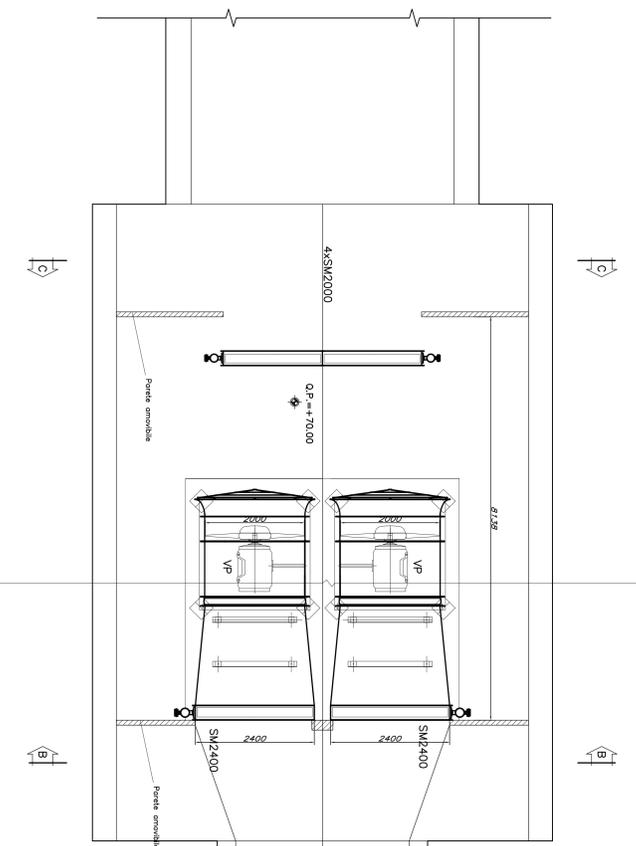


PIANTA  
SCALA 1:50  
LIVELLO Q.P.=+60.238

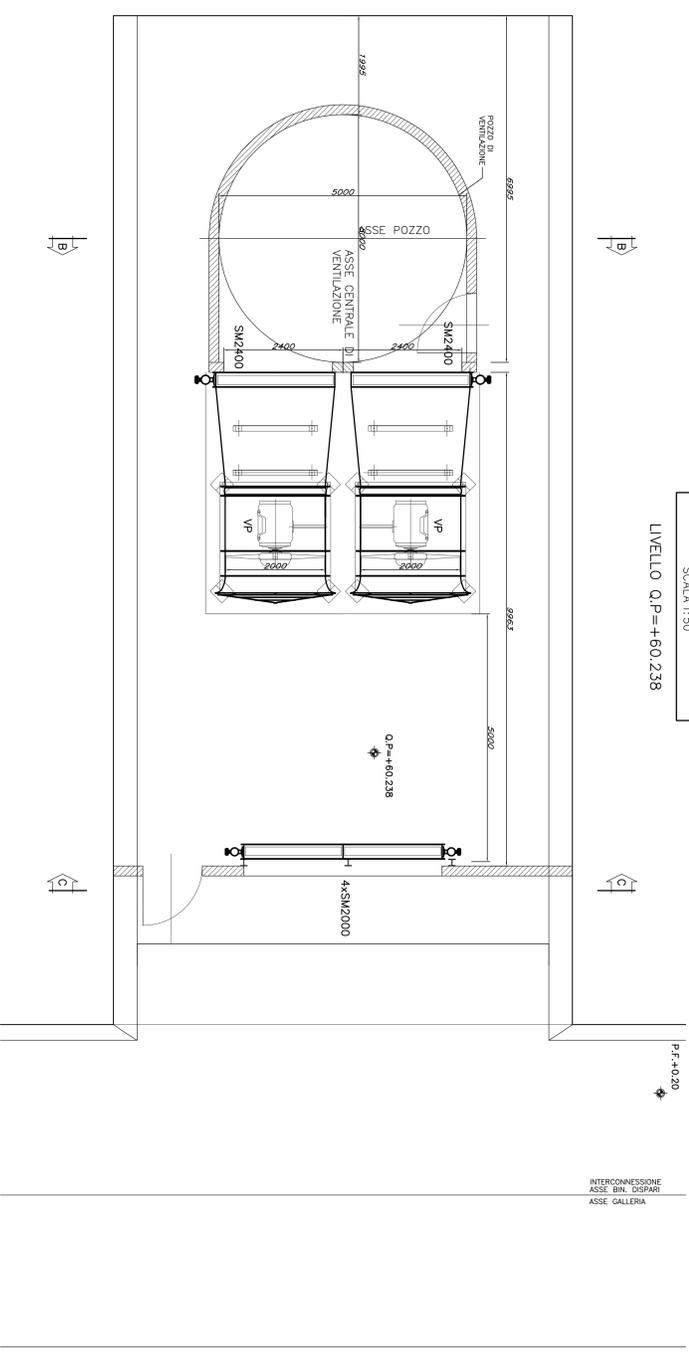


LEGENDA

- SMZ2000 SERBANOVA MONOSTADIALE 2000x2000 mm CON SERVOCOMANDO ON/OFF E MICROVENTILATORI DI FINE CORSA IN APERTURA E CHIUSURA IN ACCIAIO INOX CON GARANZIA DI FUNZIONAMENTO A 400 °C / 2 AN ED INTERNA IN CASO DI INCENDIO
- SMZ400 SERBANOVA MONOSTADIALE 2400x2400 mm CON SERVOCOMANDO ON/OFF E MICROVENTILATORI DI FINE CORSA IN APERTURA E CHIUSURA IN ACCIAIO INOX CON GARANZIA DI FUNZIONAMENTO A 400 °C / 2 AN ED INTERNA IN CASO DI INCENDIO

VISTA LATERALE  
SCALA 1:20  
DETTAGLIO VENTILATORE

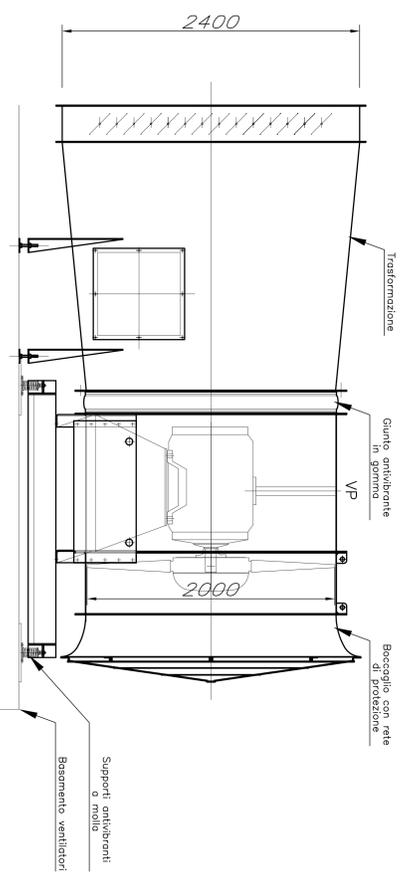

VISTA IN PIANTA  
SCALA 1:20  
DETTAGLIO VENTILATORE

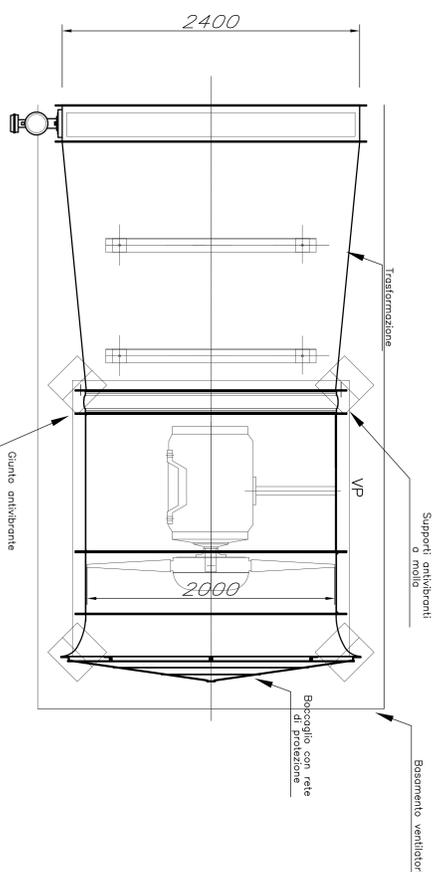

COMITENTE:  
ALTA SORVEGLIANZA:

GENERAL CONTRACTOR:  
**COQIV**  

GENERAL CONTRACTOR:  
ITALFER SPA  

INFRASTRUTTURE FERROVIARIE STRATEGICHE DEFINITE DALLA  
LEGE OBIETTIVO N.443/01

TRATTA AV/AC. TERZO VALICO DEI GOMI  
PROGETTO DEFINITIVO

IMPIANTO CONTROLLO FUMI  
PARTE MECCANICA  
INTERCONNESSIONE VOLTRI  
POZZO DI VENTILAZIONE 1  
PIANTA

