



PLANIMETRIA SCHEMATICA
SCALA -

POZZI DI VENTILAZIONE
E INTERCONNESSIONE DI VOLTRI
GALLERIA DI VALICO E SERVAVALLE

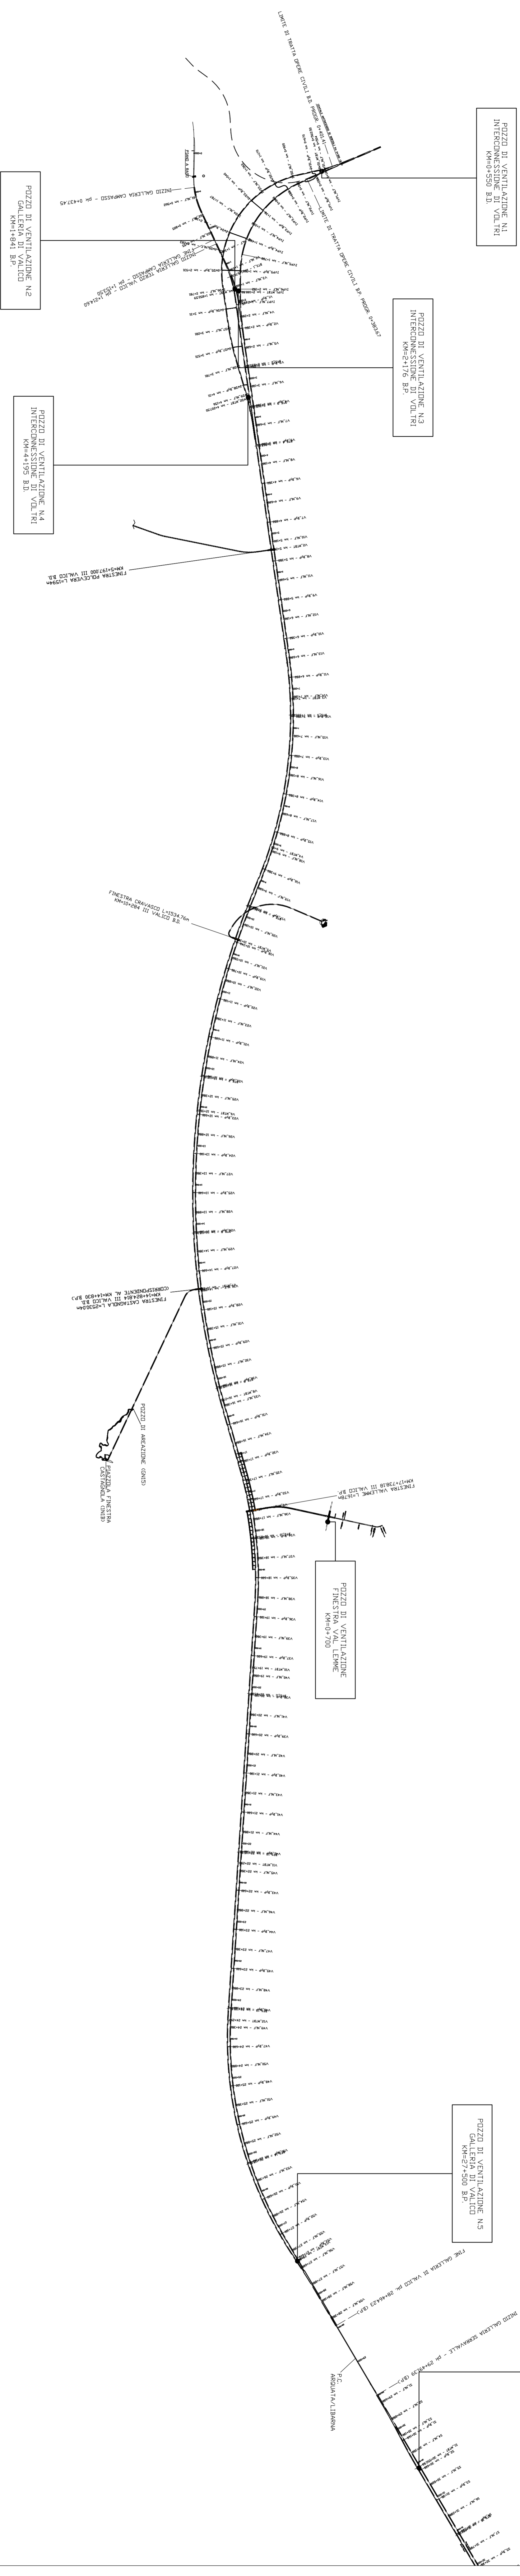

PLANIMETRIA SCHEMATICA
SCALA -

POZZI DI VENTILAZIONE
GALLERIA DI VALICO E SERVAVALLE

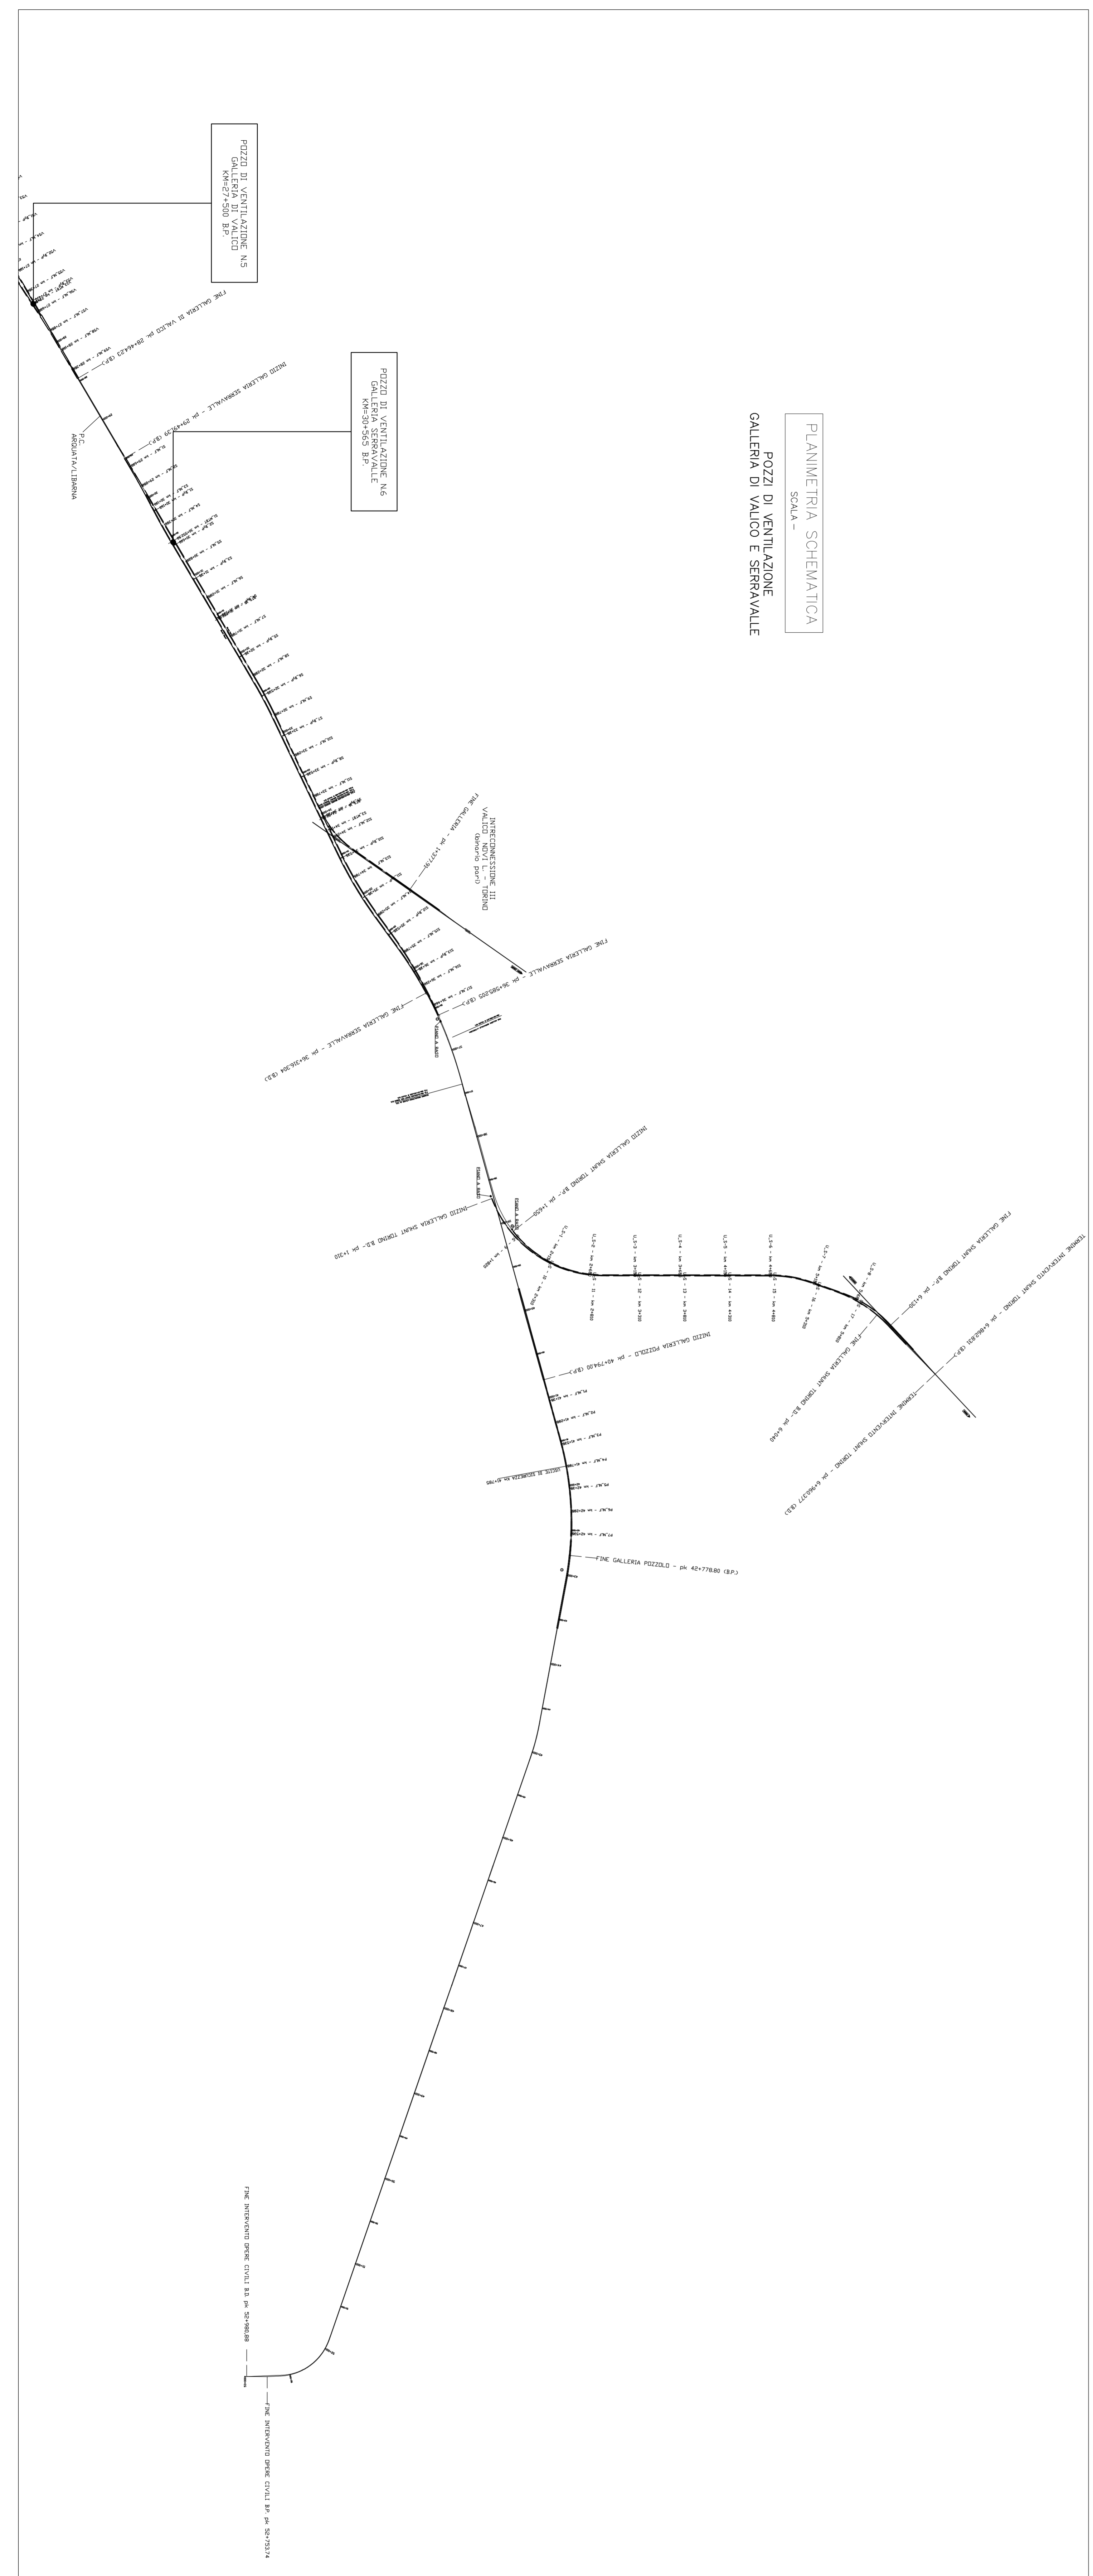

COMITENTE:
ALTA SUPEREGIANZA

GENERAL CONTRACTOR:
COIV
Gruppo Edilimpresit Impregit

INFRASTRUTTURE FERROVIARIE STRATEGICHE DEFINITE DALLA LEGGE OBIETTIVO N.443/01
TRATTA A.V./A.C. TERZO VALICO DEI GOM
PROGETTO DEFINITIVO
IMPIANTO CONTROLLO PUMI
PARTE MECCANICA
GALLERIA DI VALICO
PLANIMETRIA POZZI DI VENTILAZIONE

GENERAL CONTRACTOR: ITALFER S.p.A.

SCALE:

CONSEGNA	LOTTO	FOGLIO	INT.	PRODOTTO	STABILIMENTO	REVISIONE	REV.
A301	00	D	CV	PX	A19009	001	E

Rev.	Autore	Data	Revisione	Data	Revisione	Data
000	Adattamenti contenuti in giallo	19/08/07	001	02/02/07	002	19/08/07

Il B. B. è stato elaborato da: **ITALFER S.p.A.**