



SEZIONE A-A
SCALA 1:50
POZZO DI VENTILAZIONE N.2
galleria di Valico progr. 1+841 BP

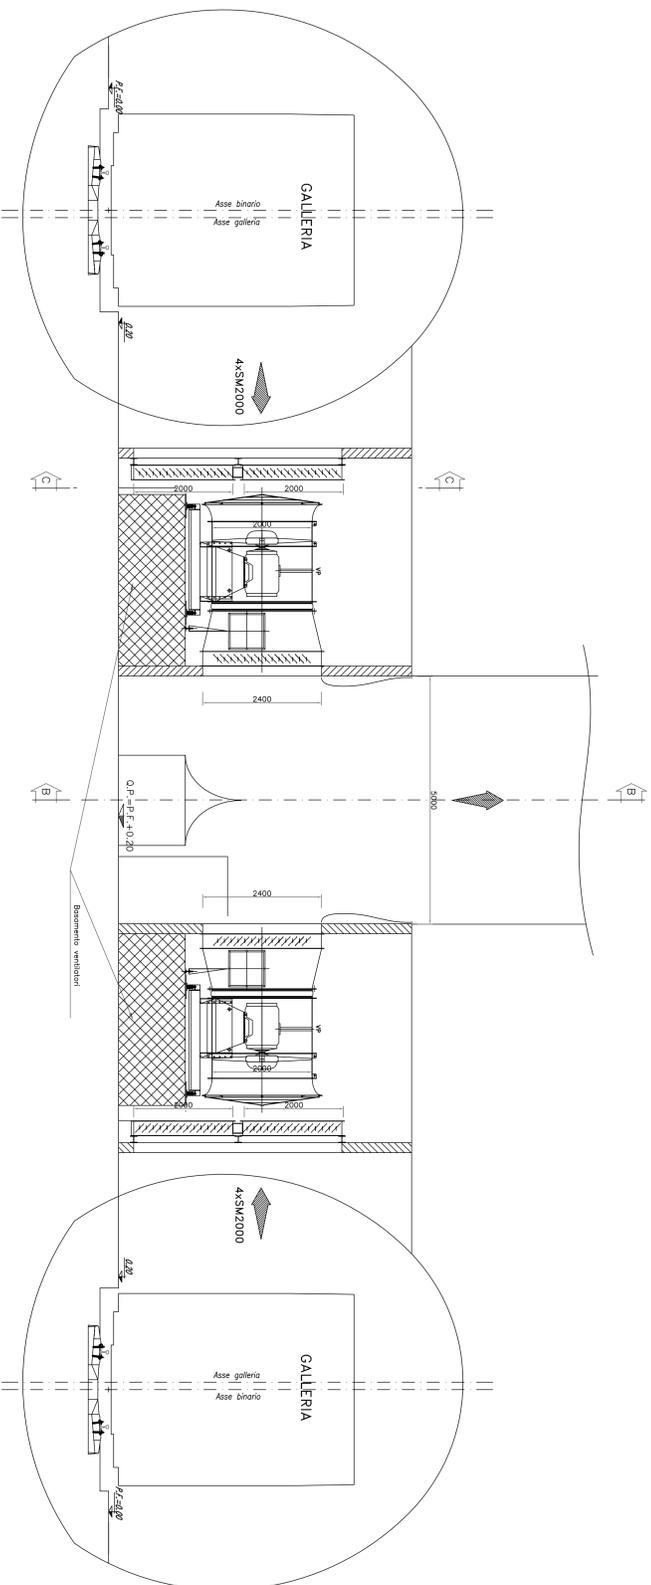

LEGENDA


PIANTA
SCALA 1:50
POZZO DI VENTILAZIONE N.2
galleria di Valico progr. 1+841 BP

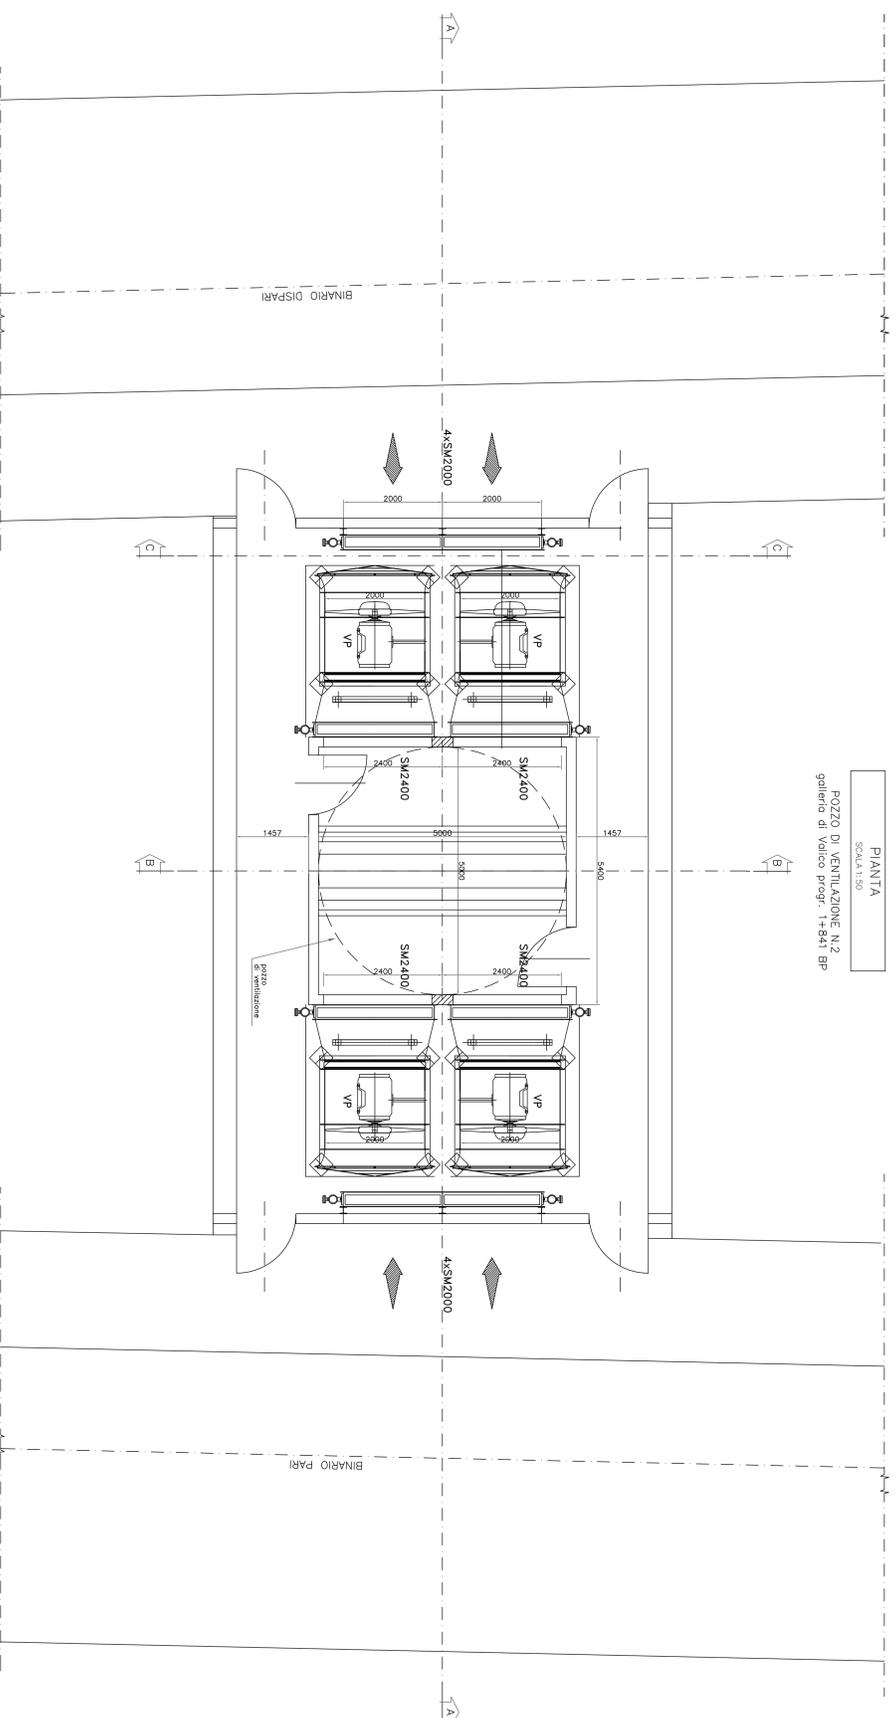

COMITENTE:
ALTA SOREVEGLIANZA:
GENERAL CONTRACTOR:
INFRASTRUTTURE FERROVIARIE STRATEGICHE DEFINITE DALLA LEGGE OBBLIGATIVO N.443/01
TRATTA A.V./A.C. TERZO VALICO DEI GIOVI
PROGETTO DEFINITIVO
IMPIANTO CONTROLLO FUMI
PARTE MECCANICA
GALLERIA DI VALICO
POZZO DI VENTILAZIONE 2
SEZIONI - 2x1/1







