


SEZIONE A-A
 SCALA 1:50
 POZZO DI VENTILAZIONE N.4
 galleria Intercommissione di Voltri progr. 4+195 BD

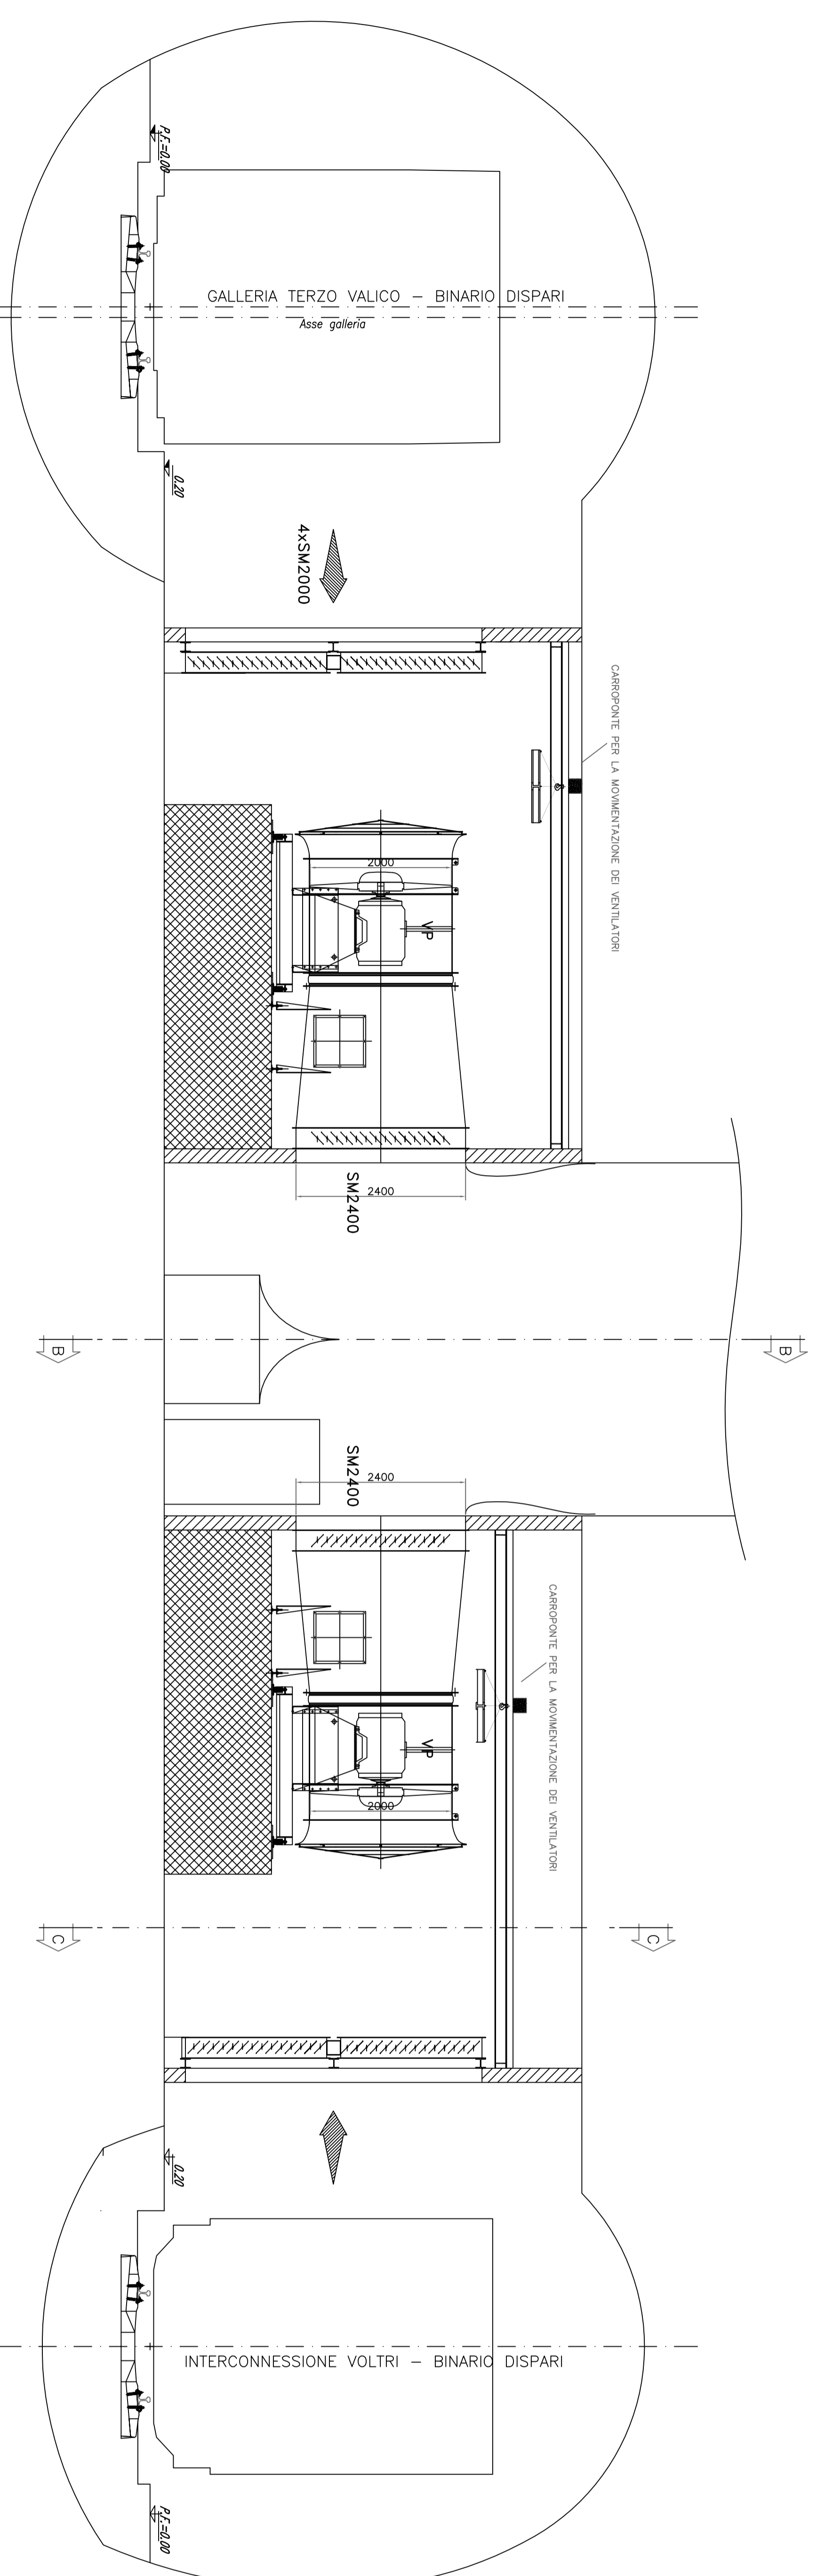


LEGENDA

- VP ELETTOVENTILATORE ASSIEME MONITORIO INVERTIMENTE ACCOPPIATO CON GRANTE A PALE VARIABILI DA FERRO, REGOLAZIONE DI VELOCITÀ DI ROTAZIONE
- SM2000 STRUTTURA METALLICA ZINCOPIATA con COV, SERRAMENTAZIONE ANTI-UFFE, MONTAGNATORIO DI FINE COSTA IN ALLUMINIO, E CHIUSURA IN ACCIAIO INOX CON GUARNIZIONE DI PANDAMENTO A 400 °C / 2 ore ED INTERBLOCCO IN CASO DI INCENDIO
- SM2400 STRUTTURA METALLICA ZINCOPIATA con COV, SERRAMENTAZIONE ANTI-UFFE, MONTAGNATORIO DI FINE COSTA IN ALLUMINIO, E CHIUSURA IN ACCIAIO INOX CON GUARNIZIONE DI PANDAMENTO A 400 °C / 2 ore ED INTERBLOCCO IN CASO DI INCENDIO

MATERIALI	QUANTITÀ
Telaio di supporto per n° 4 serrande travi HEB 140 42 kg/m ² +20%	28 m
Lamiera deviatori di flusso spessore 20 mm +10%	50 mq

PIANTA
 SCALA 1:50

galleria Intercommissione di Voltri progr. 4+195 BD

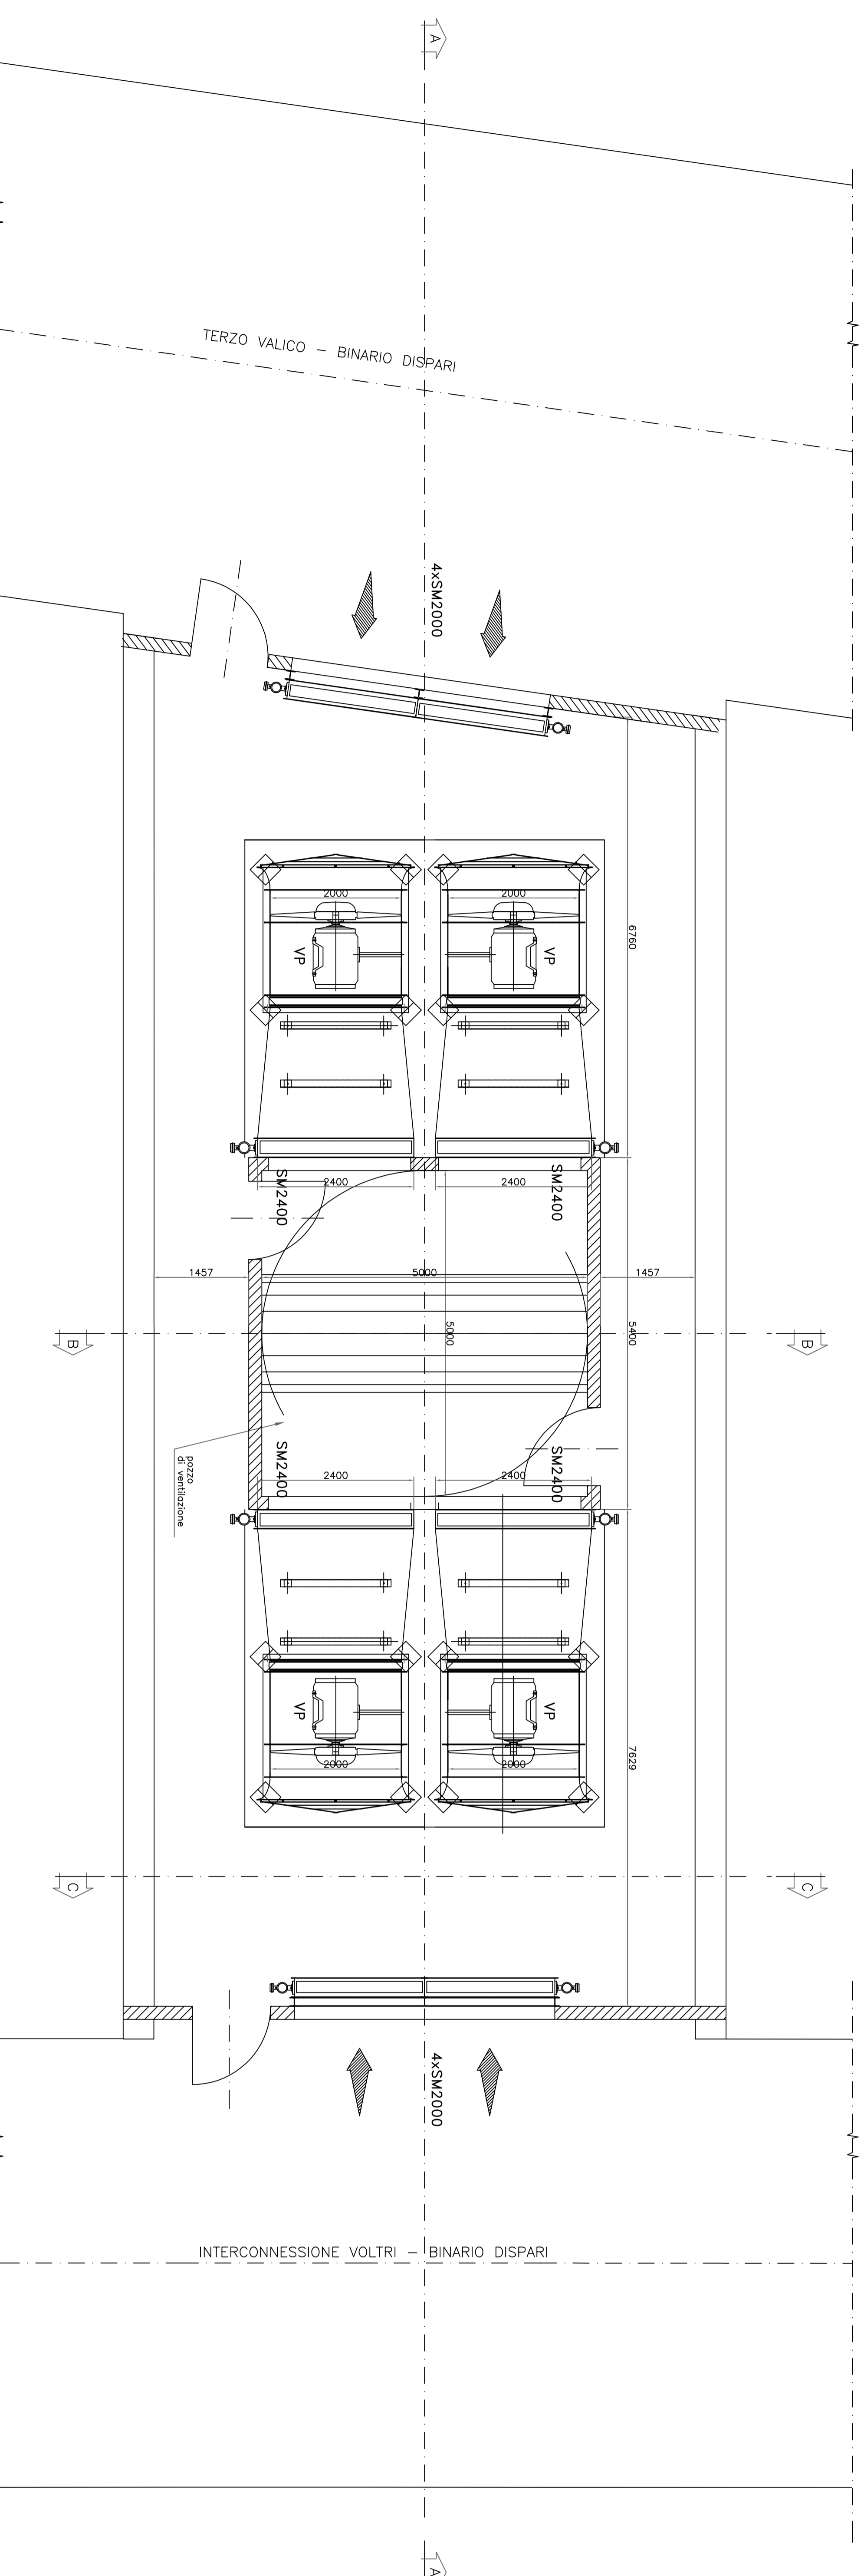

COMITENTE:

ALTA SOVRANITÀ:

GENERAL CONTRACTOR:

INFRASTRUTTURE FERROVIARIE STRATEGICHE DEFINITE DALLA LEGGE OBBLIGATIVO N.443/01

TRATTA A.V./A.C. TERZO VALICO DEI GIOVI

PROGETTO DEFINITIVO

IMPIANTO CONTROLLO FUMI

PARTI MECCANICA

GALLERIA DI VALICO

POZZO DI VENTILAZIONE 4

SEZIONI SM 1

GENERAL CONTRACTOR:

ITALFER SPA

SCALE:

1:50

COV

COV

PROGETTAZIONE:

NO.	DESCRIZIONE	DATA	VERBALE	DATA	REVISIONE	DATA
001	Progetto definitivo	14/03/2012		15/03/2012		
002	Modifiche tecniche di progetto	15/03/2012		15/03/2012		
003	Integrazione progetto	21/07/2012		21/07/2012		
004	Integrazione progetto	21/07/2012		21/07/2012		
005	Integrazione progetto	21/07/2012		21/07/2012		

IN CARICO: ITALFER SPA

PROGETTO: POZZO DI VENTILAZIONE 4

DATA: 14/03/2012

SCALE: 1:50

PROGETTO: POZZO DI VENTILAZIONE 4

DATA: 14/03/2012

SCALE: 1:50