


SEZIONE A-A

SCALA 1:50

POZZO DI VENTILAZIONE N.5
galleria di Valico prog. 27+500 BP

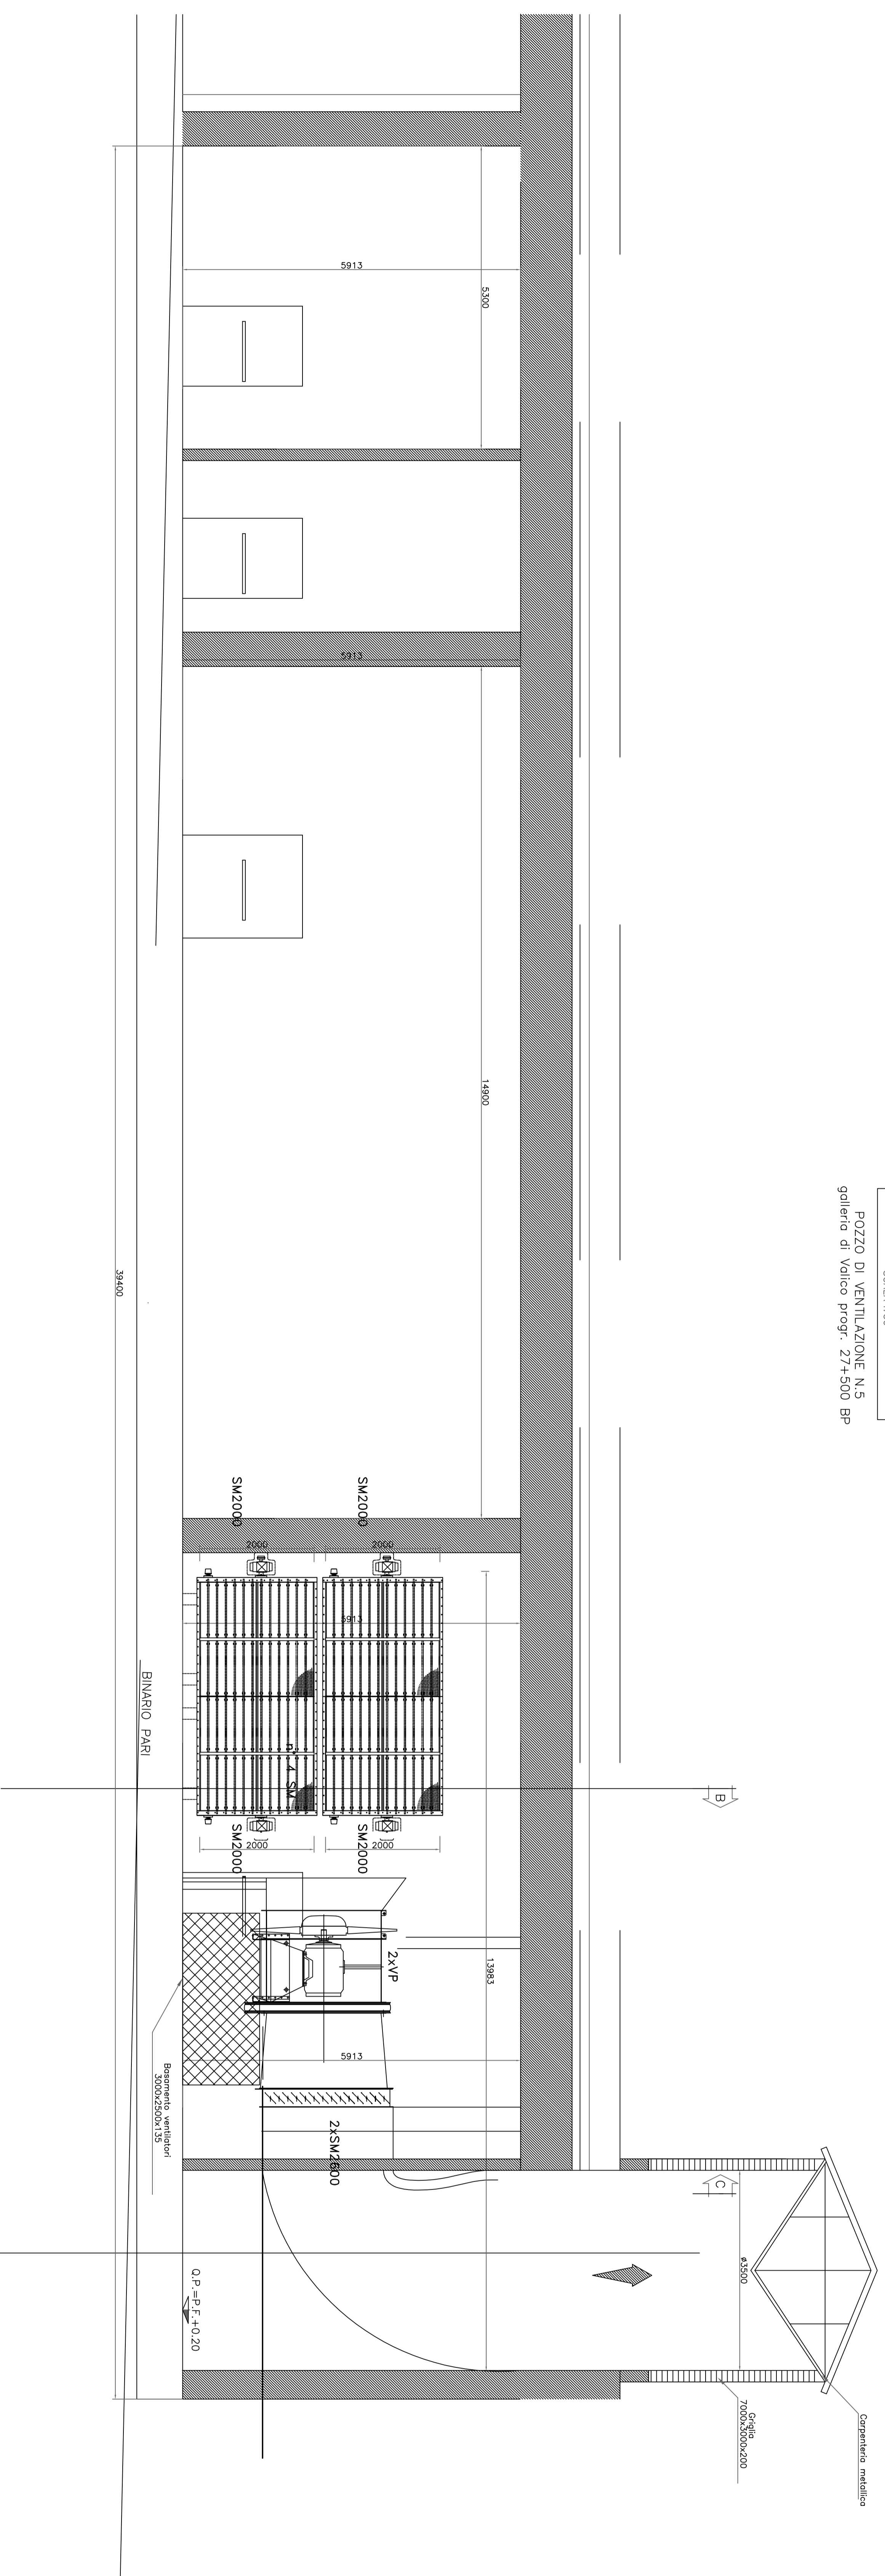

LEGENDA

- VP ESTROVENTILATORE ASSIEME MONITORIO INVERTIMENTE ACCOPPIATO CON GRANTE A PALLE VERIBILI DA FERMARE, REGOLAZIONE DI VELOCITÀ DI ROTAZIONE
- SM2000 SERBATOIA ANTIRIFLESSA 2000x2000 mm CON SERBACANTINO ON/OFF E MISURAZIONE DI FINE CORSA IN AERIFORME E CERNIERA IN ACCIAIO INOX CON GARANZIA DI FUNZIONAMENTO A 400 °C / 2 ore ED INTERSINI IN CASO DI INCENDIO
- SM2800 SERBATOIA ANTIRIFLESSA 2800x2800 mm CON SERBACANTINO ON/OFF E MISURAZIONE DI FINE CORSA IN AERIFORME E CERNIERA IN ACCIAIO INOX CON GARANZIA DI FUNZIONAMENTO A 400 °C / 2 ore ED INTERSINI IN CASO DI INCENDIO


MATERIALI	QUANTITÀ
LAMIERA IN ACCIAIO ZINCATO spess 20 mm	75 mq
LAMIERA IN ACCIAIO ZINCATO spess 5 mm	17 mq
TRAVI HEA 200 IN ACCIAIO ZINCATO da 42,3 kg/m	19,2 m
PROFILATI SOSTEGNO ø 28 da 4,6 kg/m	16 m
Telajo di supporto per n° 4 serrande travi HEB 140 42 kg/m2 +20%	28 m
Lamiera divisorii di fuso spessore 20 mm +10%	50 mq

galleria di Valico Binario Pari

PIANTA

SCALA 1:50

POZZO DI VENTILAZIONE N.5
galleria di Valico prog. 27+500 BP

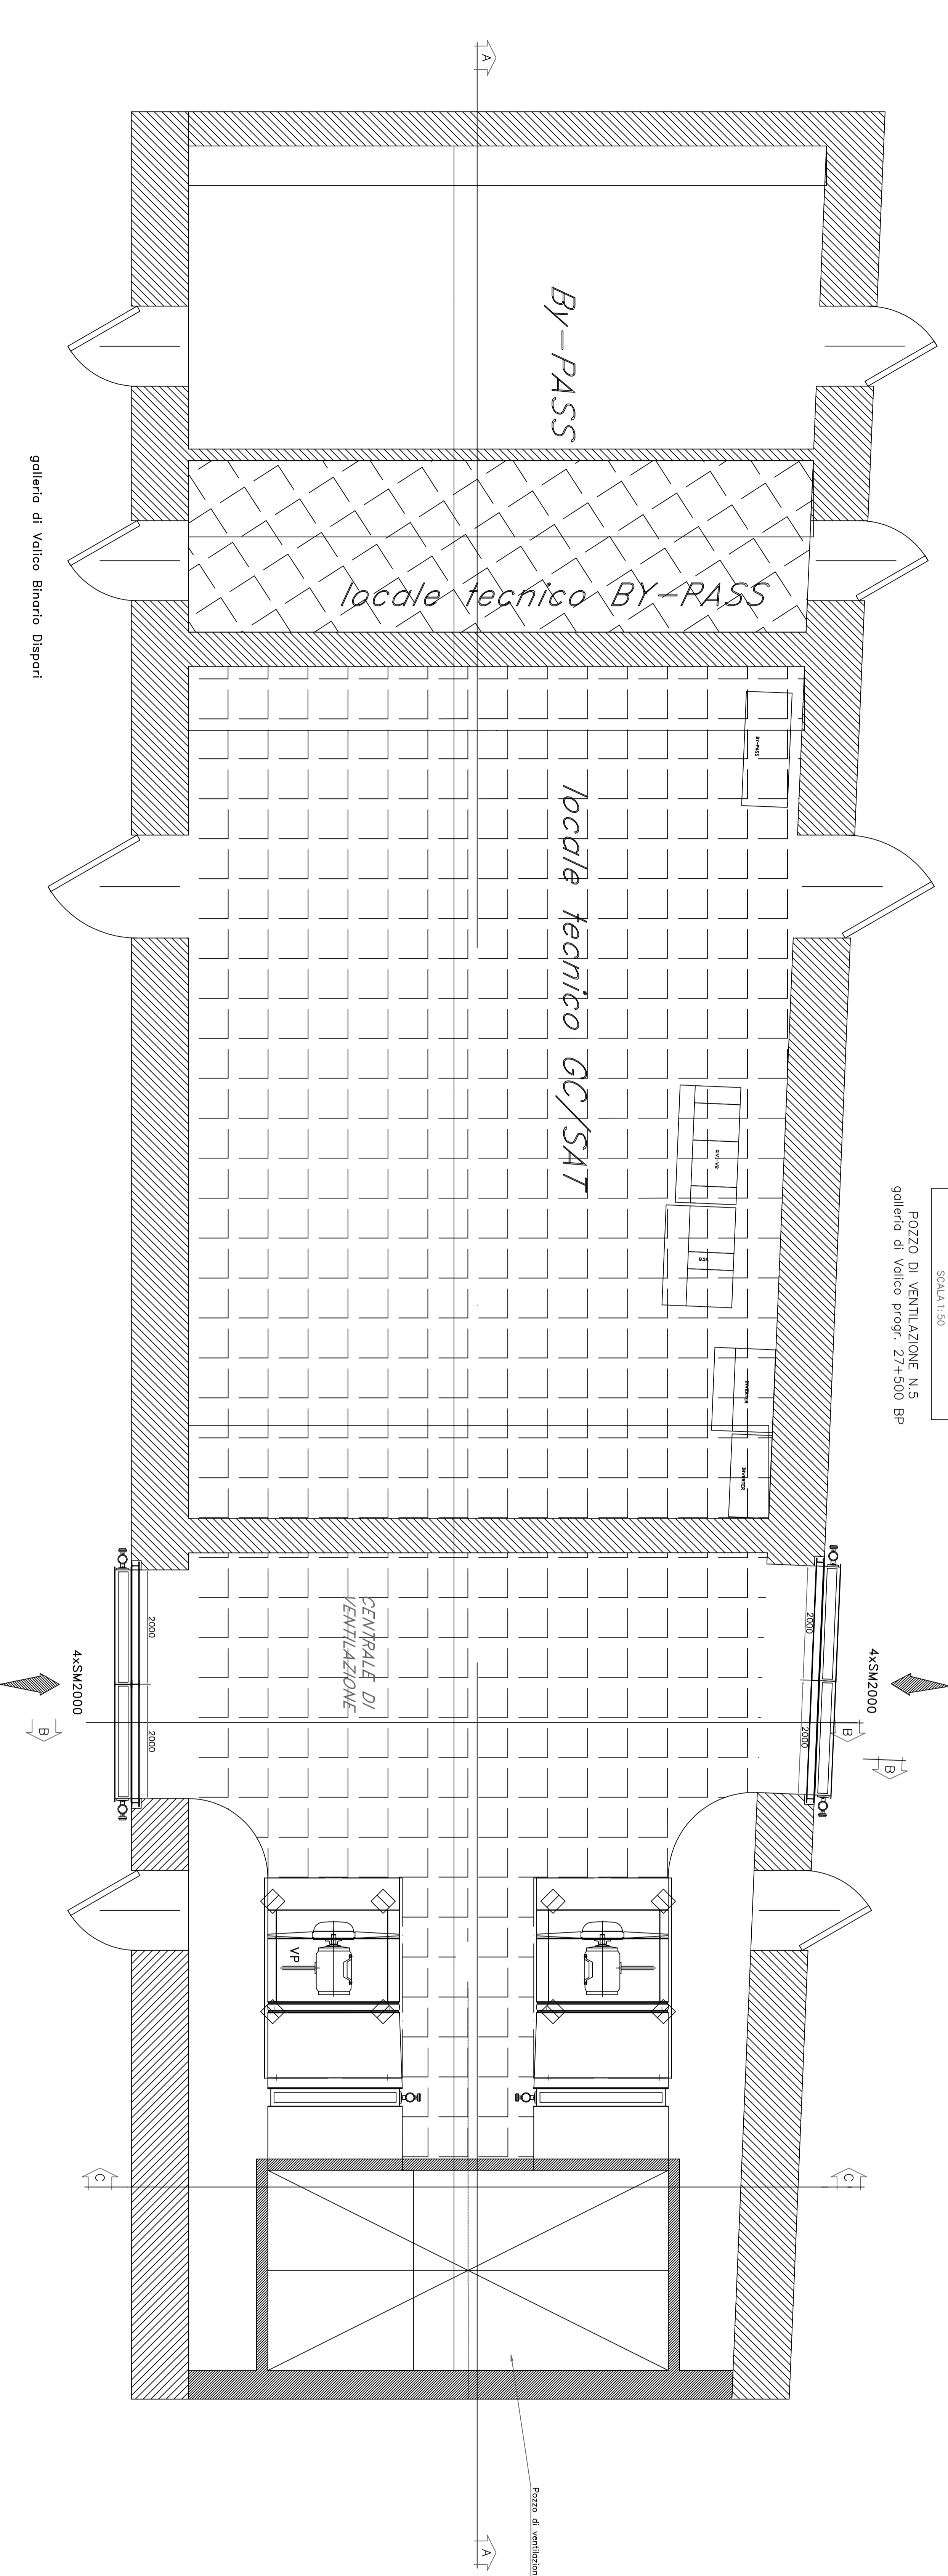

By-PASS

locale tecnico BY-PASS

locale tecnico GC/SAT

CENTRALE DI VENTILAZIONE

Pozzo di ventilazione

COMITENTE:

ALTA SOREGLIANZA:

GENERAL CONTRACTOR:

INFRASTRUTTURE FERROVIARIE STRATEGICHE DEFINITE DALLA LEGGE OBBLIGTO N.443/01

TRATTA A.V./A.C. TERZO VALICO DEI GIOVI PROGETTO DEFINITIVO

IMPIANTO CONTROLLO FUMI

PARTI MECCANICA GALLERIA DI VALICO POZZO DI VENTILAZIONE 5 SEZIONI - 2x1/1

GENERAL CONTRACTOR: ITALFER S.p.A.

SCALE: 1:50

PROGETTAZIONE:

NO.	DESCRIZIONE	DATA	VERBALE	PROGETTISTA	REVISORE	DATA
001	Impianto controllo fumi	14/03/2017		ITALFER S.p.A.	ITALFER S.p.A.	14/03/2017
002	Modifiche alla struttura	02/07/2017		ITALFER S.p.A.	ITALFER S.p.A.	02/07/2017
003	Modifiche alla struttura	13/03/2018		ITALFER S.p.A.	ITALFER S.p.A.	13/03/2018

IN CARTELLA: ITALFER S.p.A.

IN CARTELLA: ITALFER S.p.A.