




DISTRIBUZIONE IMPIANTI
SCALA 1:100

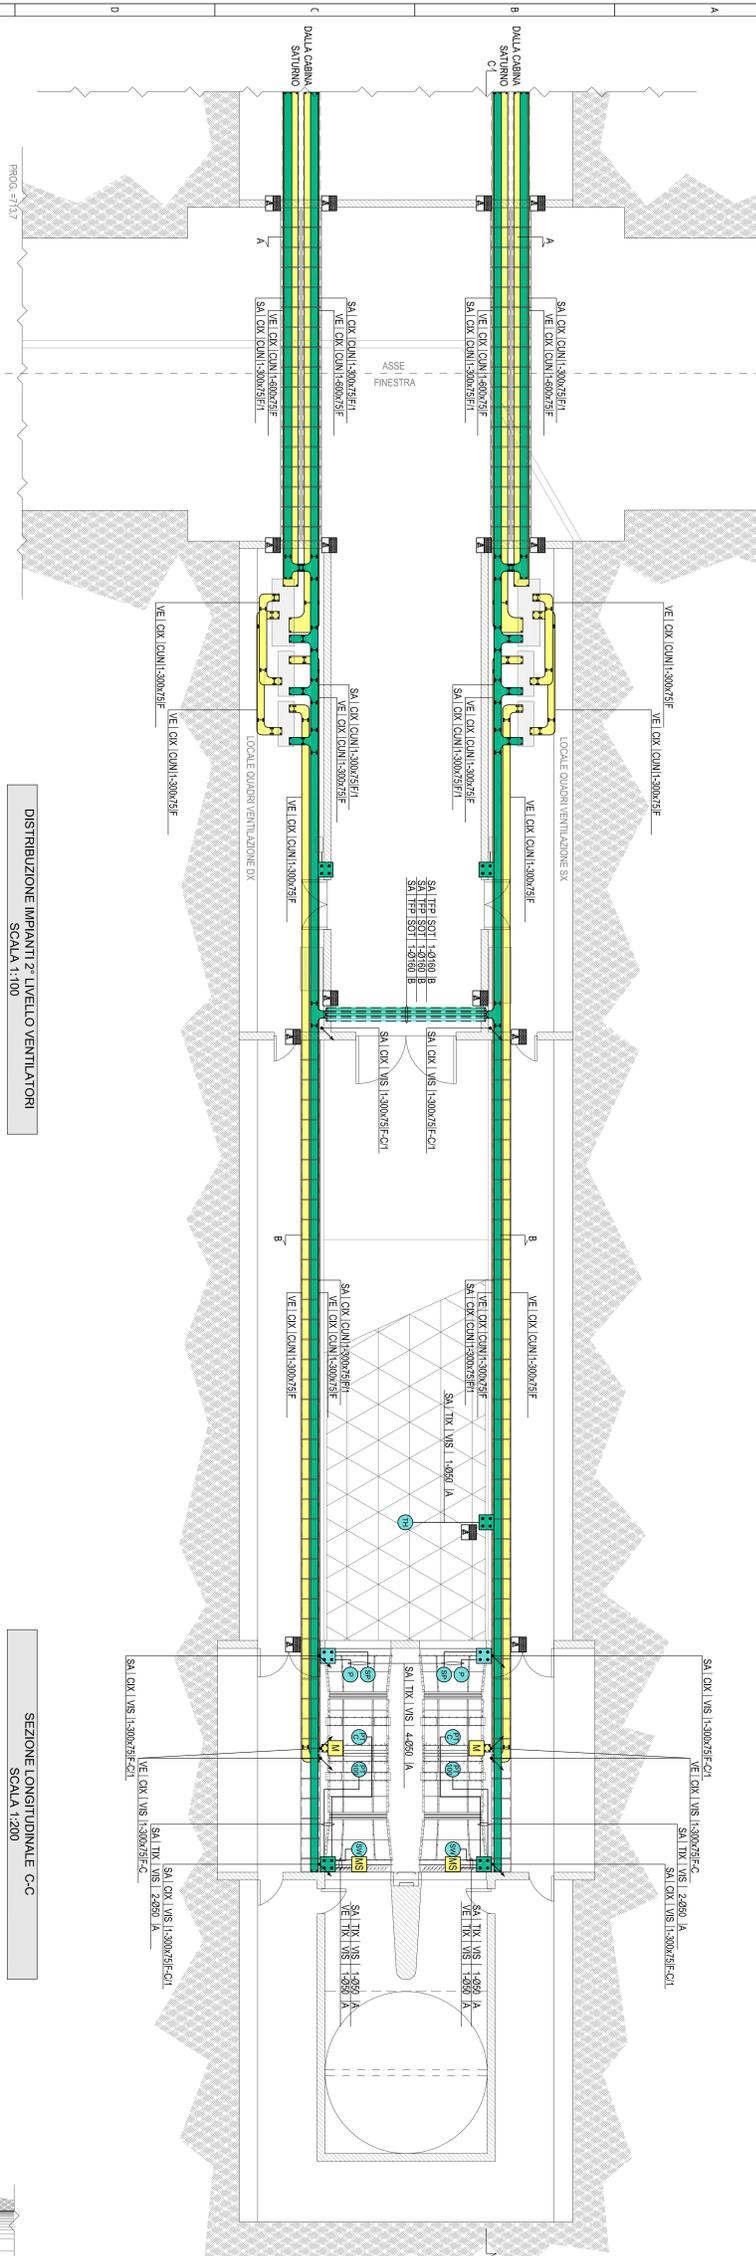


DISTRIBUZIONE IMPIANTI 2° LIVELLO VENTILATORI
SCALA 1:100

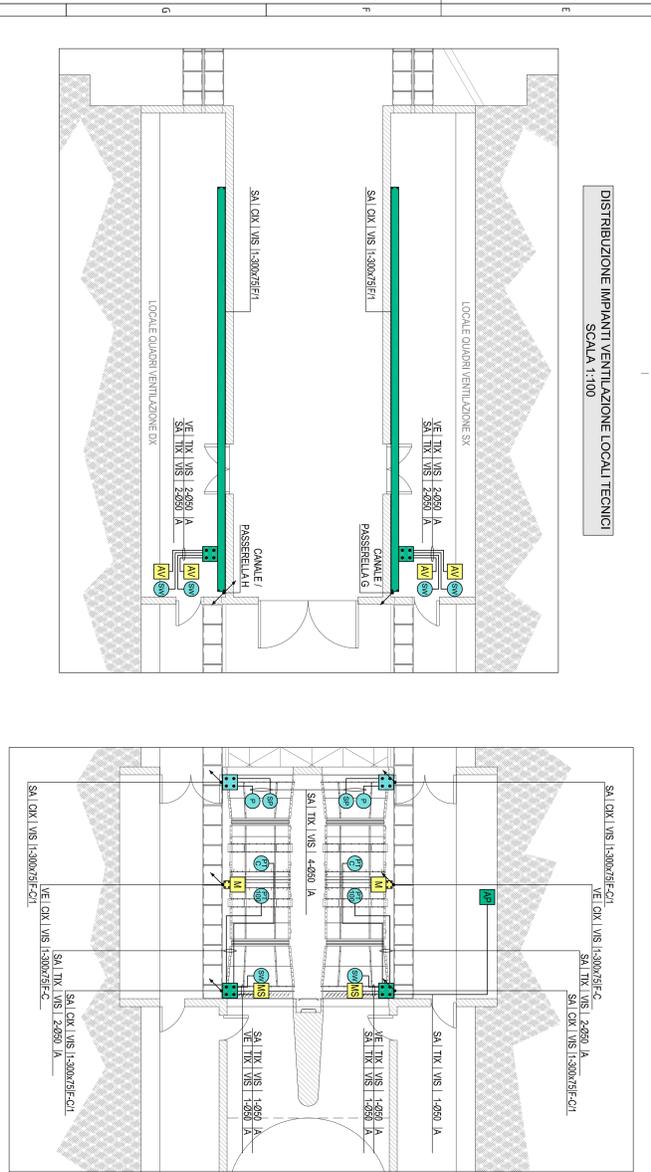



DISPOSIZIONE APPARECCHIATURE E IMPIANTO DI TERRA
LOCALI TECNICI - SCALA 1:100

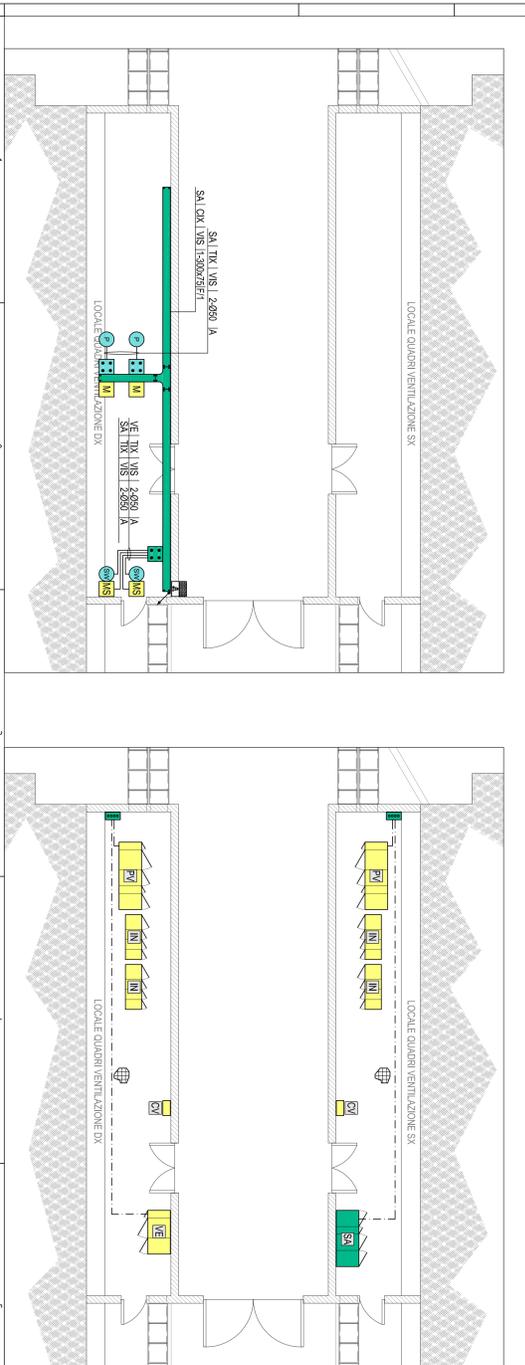


SEZIONE LONGITUDINALE C-C
SCALA 1:200

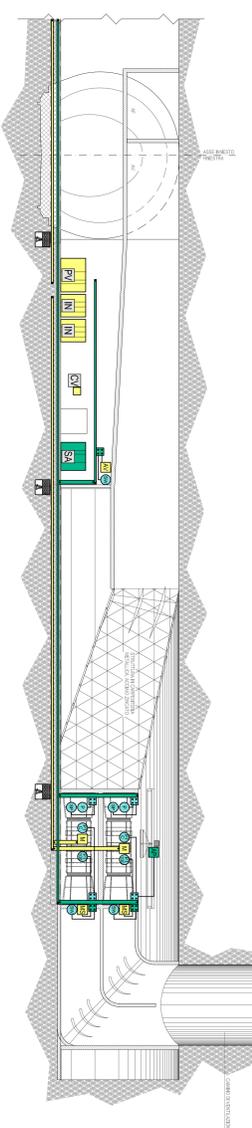

PARTICOLARI CANALIPASSERELLE
SCALA 1:4

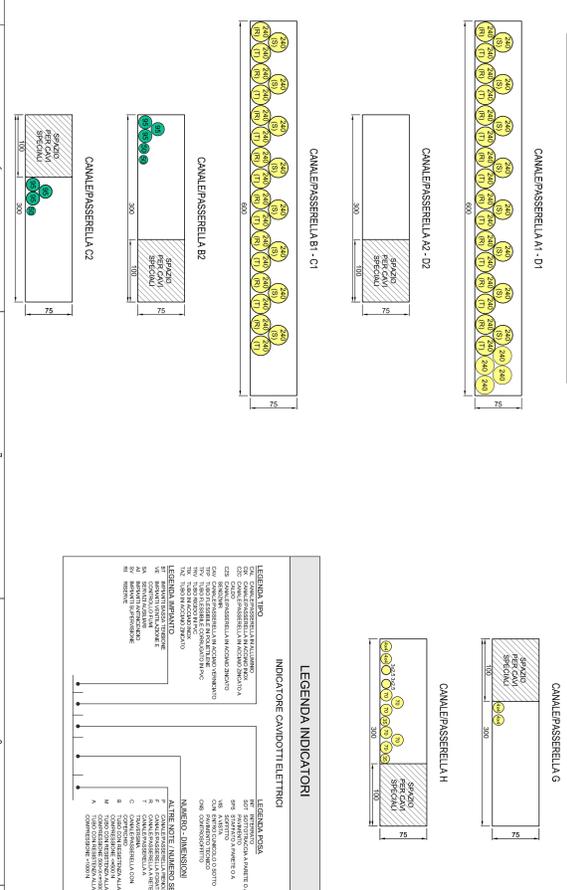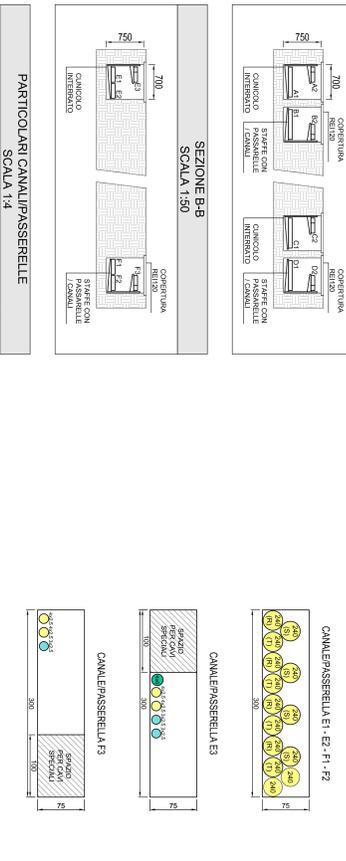

KEY MAP

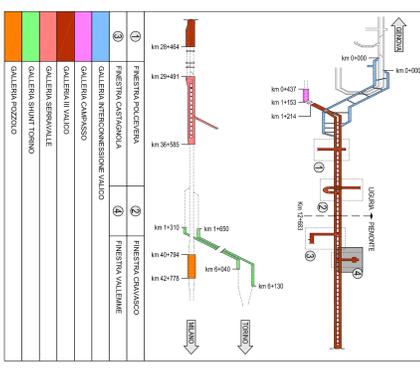

LEGENDA COLORI/ RIEMPITTI

	IMPIANTI ELETTRICI ASSIEME (GENERICI)
	IMPIANTI ELETTRICI PER VENTILAZIONE E COLLEGAMENTO FALM
	IMPIANTI ELETTRICI PER MANTENIMENTO E SOSTEGNO LOCALI
	IMPIANTI ELETTRICI SUPERMERCATO

LEGENDA APPARECCHIATURE

	PI QUANDO ELETTRICO VENTILAZIONE ESTRAZIONE FALM - CIE - PAVANIZ
	SA QUANDO ELETTRICO SERVIZI ASSIEME VENTILAZIONE ESTRAZIONE FALM - CIE - PAVANIZ
	VE QUANDO ELETTRICO VENTILAZIONE GENERICA PNEUMATICA - ESTRAZIONE - CIE - VAS
	INVERTER PER VENTILAZIONE ESTRAZIONE FALM
	CENTRALE CONTROLLO SIMULAZIONE VENTILAZIONE

LEGENDA SIMBOLI

	COLLEGAMENTO TERMINALE
	CONDOTTORE DI PROTEZIONE VERSO QUADRI ELETTRICI PRINCIPALI
	CONGIUNTIVA ASSIEME/ DISASSIEME
	PASSERELLA IN ACCORDO NOME E RELATIVI PEZZI SPECIALI
	CAMBIO DI CORRENTO/ INVERTIMENTO
	SOLICITA' DIVERGENZE RISPETTIVE IN ACCORDO NOME
	COLLETTORI DI TERRA (A CUNA SANITARIO)
	PRODOTTO
	REFITO 3/4/4/4/4/4/4/4
	ALIMENTAZIONE ESTERNA PER LOCALI LOCALI E TERMO
	ALIMENTAZIONE CONDOTTORI
	ALIMENTAZIONE MOTORE STRUTTURALE
	ALIMENTAZIONE SERVOCOMANDO PER RISERVA
	ALIMENTAZIONE TERMOISTANTO
	COLLEGAMENTO SENSORE AMBIENTALE
	COLLEGAMENTO SENSORE PRESSIONE STATICA
	COLLEGAMENTO SENSORE TEMPERATURA FALM
	COLLEGAMENTO SENSORE TEMPERATURA AMBIENTALE
	COLLEGAMENTO SENSORE TEMPERATURA INT. INT.
	COLLEGAMENTO SENSORE TEMPERATURA PER STATO
	COLLEGAMENTO SENSORE TEMPERATURA PER STATO
	COLLEGAMENTO SENSORE TEMPERATURA PER STATO
	LOCALI CON IMPIANTO TERMICO SEMPLICEMENTE

NOTE:
- I NOTTI VENTILAZIONE CON PASSERELLE FORATE IN ACCORDO NOME CON CORRENTO.
- IL PRESENTE ELABORATO E' VALIDO ESCLUSIVAMENTE PER GLI ASSETTI IMPIANTISTICI ELETTRICI

COMMITTEE:
ALTA SORVEGLIANZA:
GENERAL CONTRACTOR:
COOP
GENERAL CONTRACTOR:
ITALFER

INFRASTRUTTURE FERROVIARIE STRATEGICHE DEFINITE DALLA
LEGGE OBIETTIVO N.443/01
TRATTA A.V./A.C. TERZO VALICO DEI GOM
PROGETTO DEFINITIVO
ARBA DI SICUREZZA VAL LEMME
IMPIANTI ELETTRICI E SPECIALI
ESTRAZIONI FALM
Distribuzione impianti elettrici di potenza ed quadri
GENERAL CONTRACTOR: ITALFER S.p.A.
SCALE: 1:100
PROGETTO:
AUTORE:
REDAZIONE:
VERIFICA:
APPROVAZIONE:
DATA: