


PIANIMETRIA BAUO-BYPASS
RISERVATO AI SOCCORRITORI

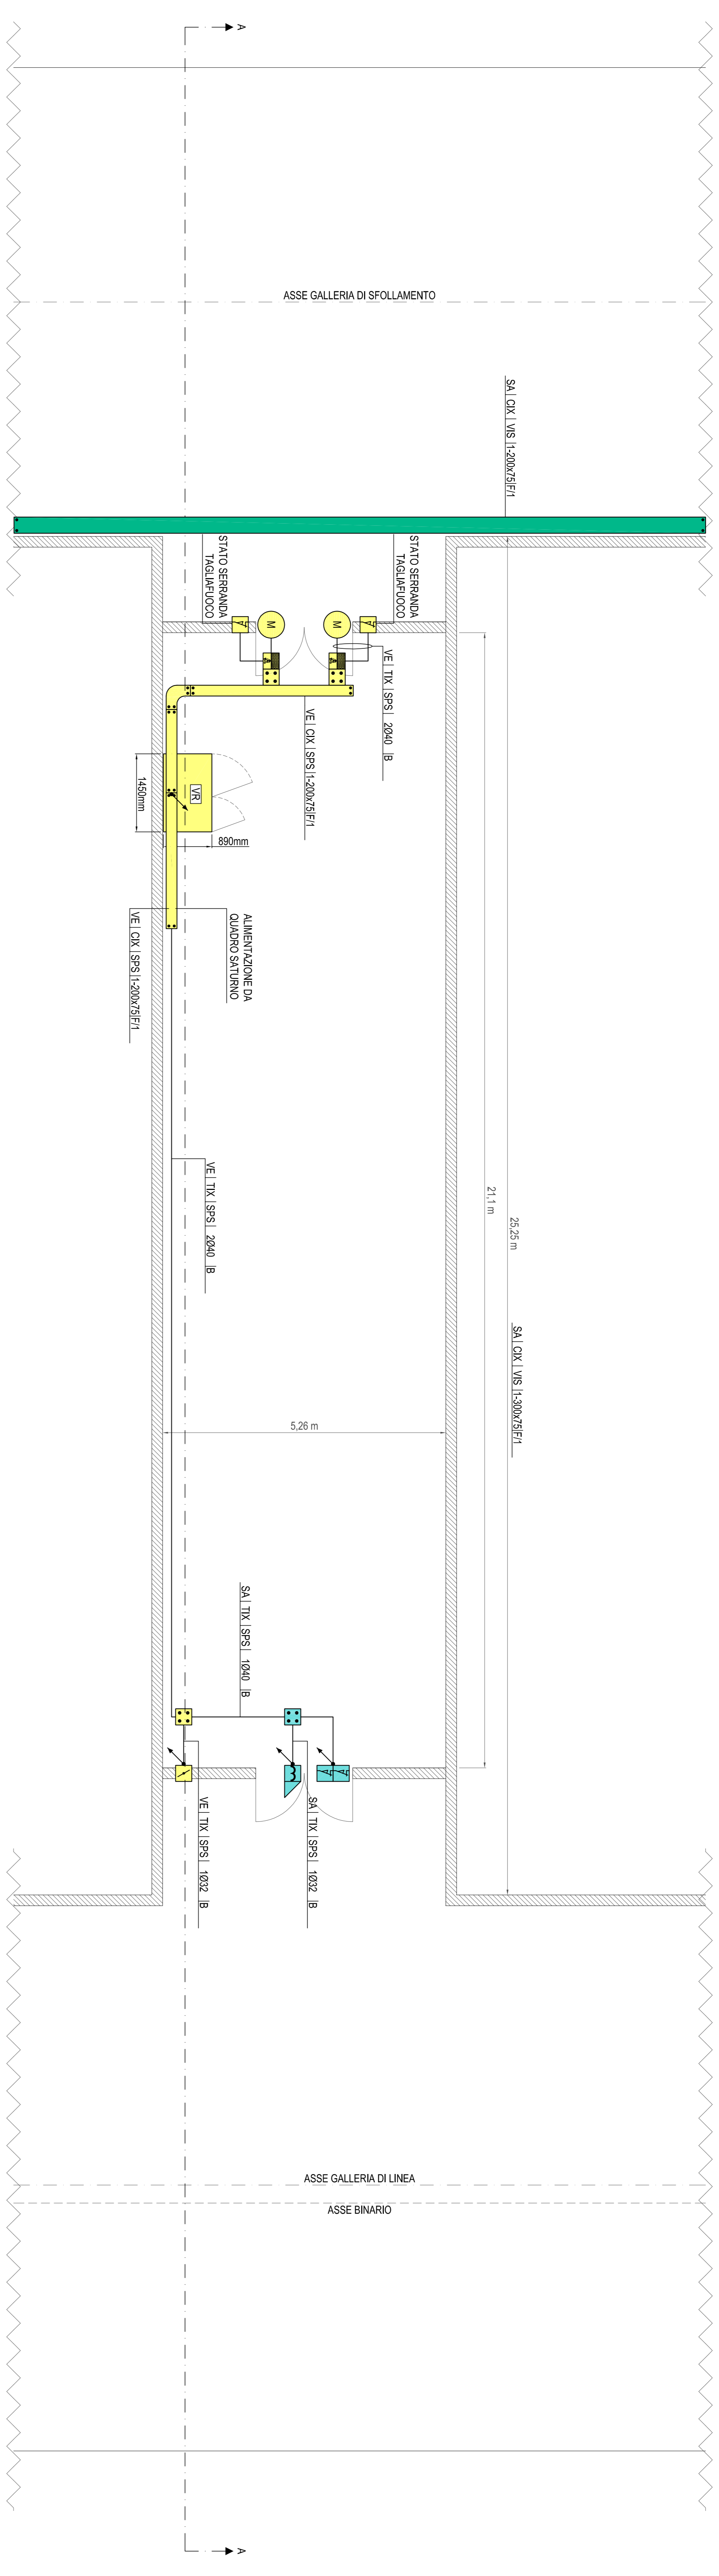


Xref: A.1.11 Comandi Guida (NSA_000027.dwg)

Xref: A.1.11 Comandi Guida (NSA_000027.dwg)

Xref: A.1.11 Comandi Guida (NSA_000027.dwg)

SEZIONE A-A

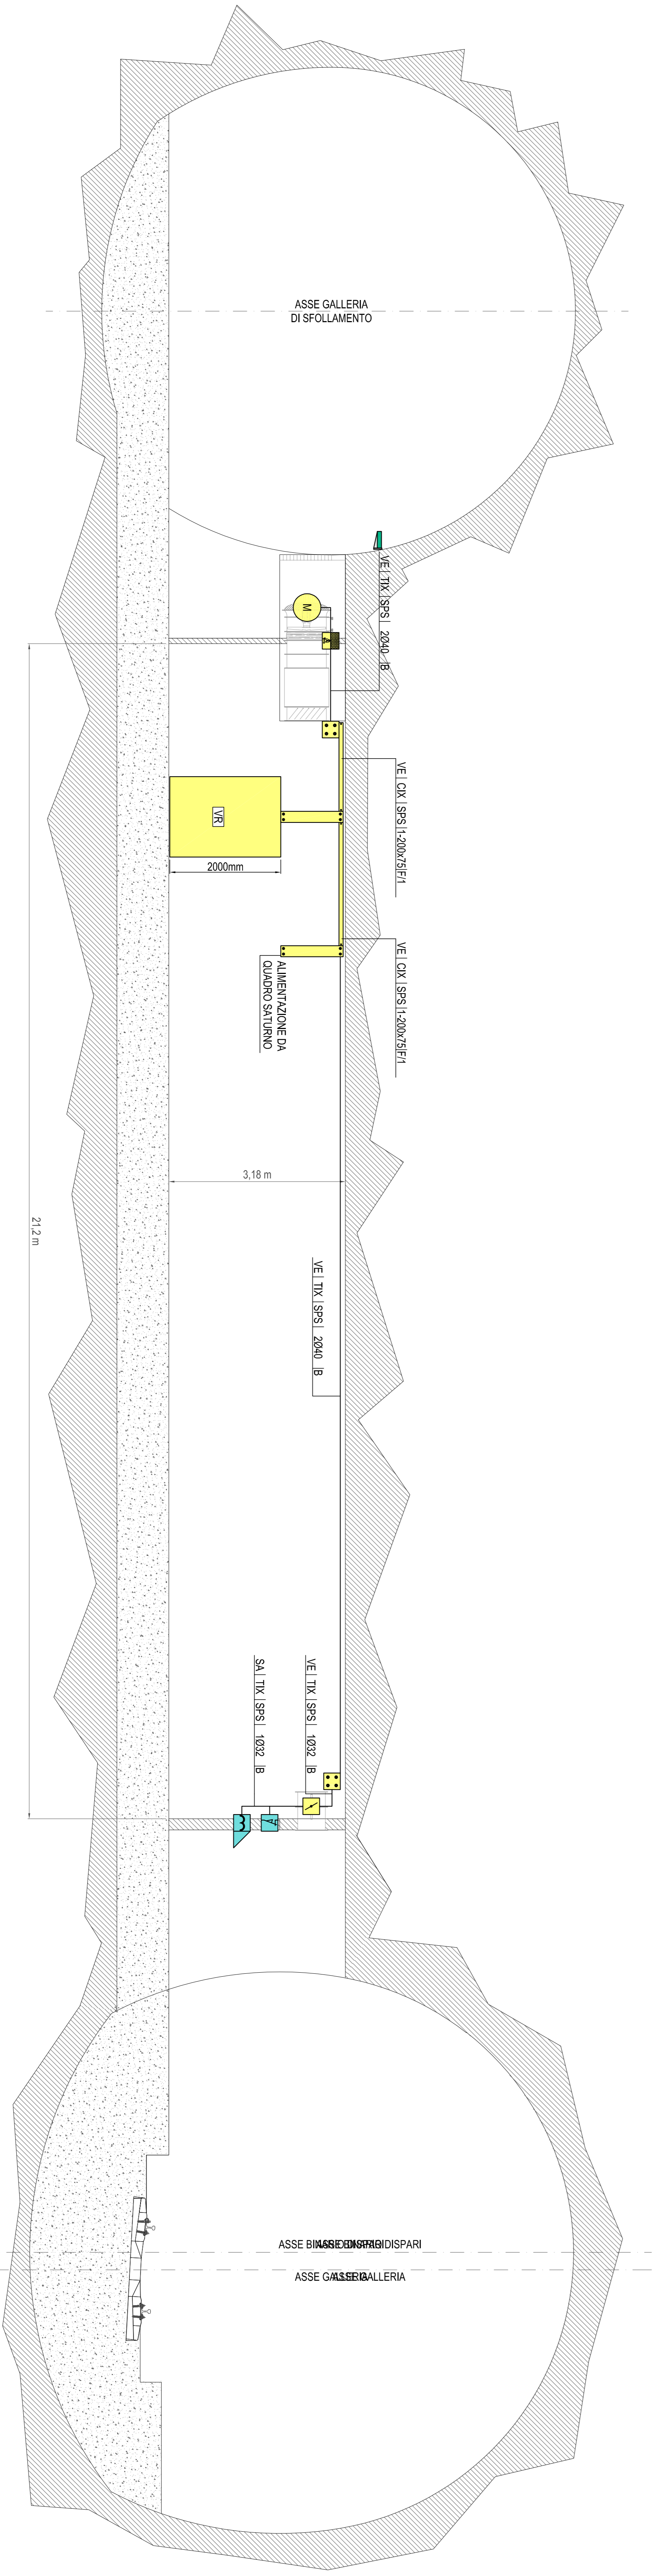

LEGENDA INDICATORI

COMITENTE:
ALTA SORVEGLIANZA

GENERAL CONTRACTOR:
COdiv

INFRASTRUTTURE FERROVIARIE STRATEGICHE DEFINITE DALLA
LEGE OBBIETTIVO N.443/01
TRATTA A.V./A.C. TERZO VALICO DEI GIOVI
PROGETTO DEFINITIVO

AREA DI SICUREZZA VAL LEMME
IMPIANTI ELETTRICI E SPECIALI
VENTILAZIONE IGIEENICA AREA SICURA
Distribuzione potenza e quadri
Ventilazione Remi riservati ai soccorritori

GENERAL CONTRACTOR: ITALFER S.p.A.

SCALE: 1:50

PROIEZIONE	DATA	REVISIONE	REDAZIONE	VERIFICA	CONFERMAZIONE	REVISIONE	REVISIONE	REVISIONE	REVISIONE
A3011	01	D	CV	SB	A1938X	003	F		