


PLANIMETRIA RAMO-BYPASS

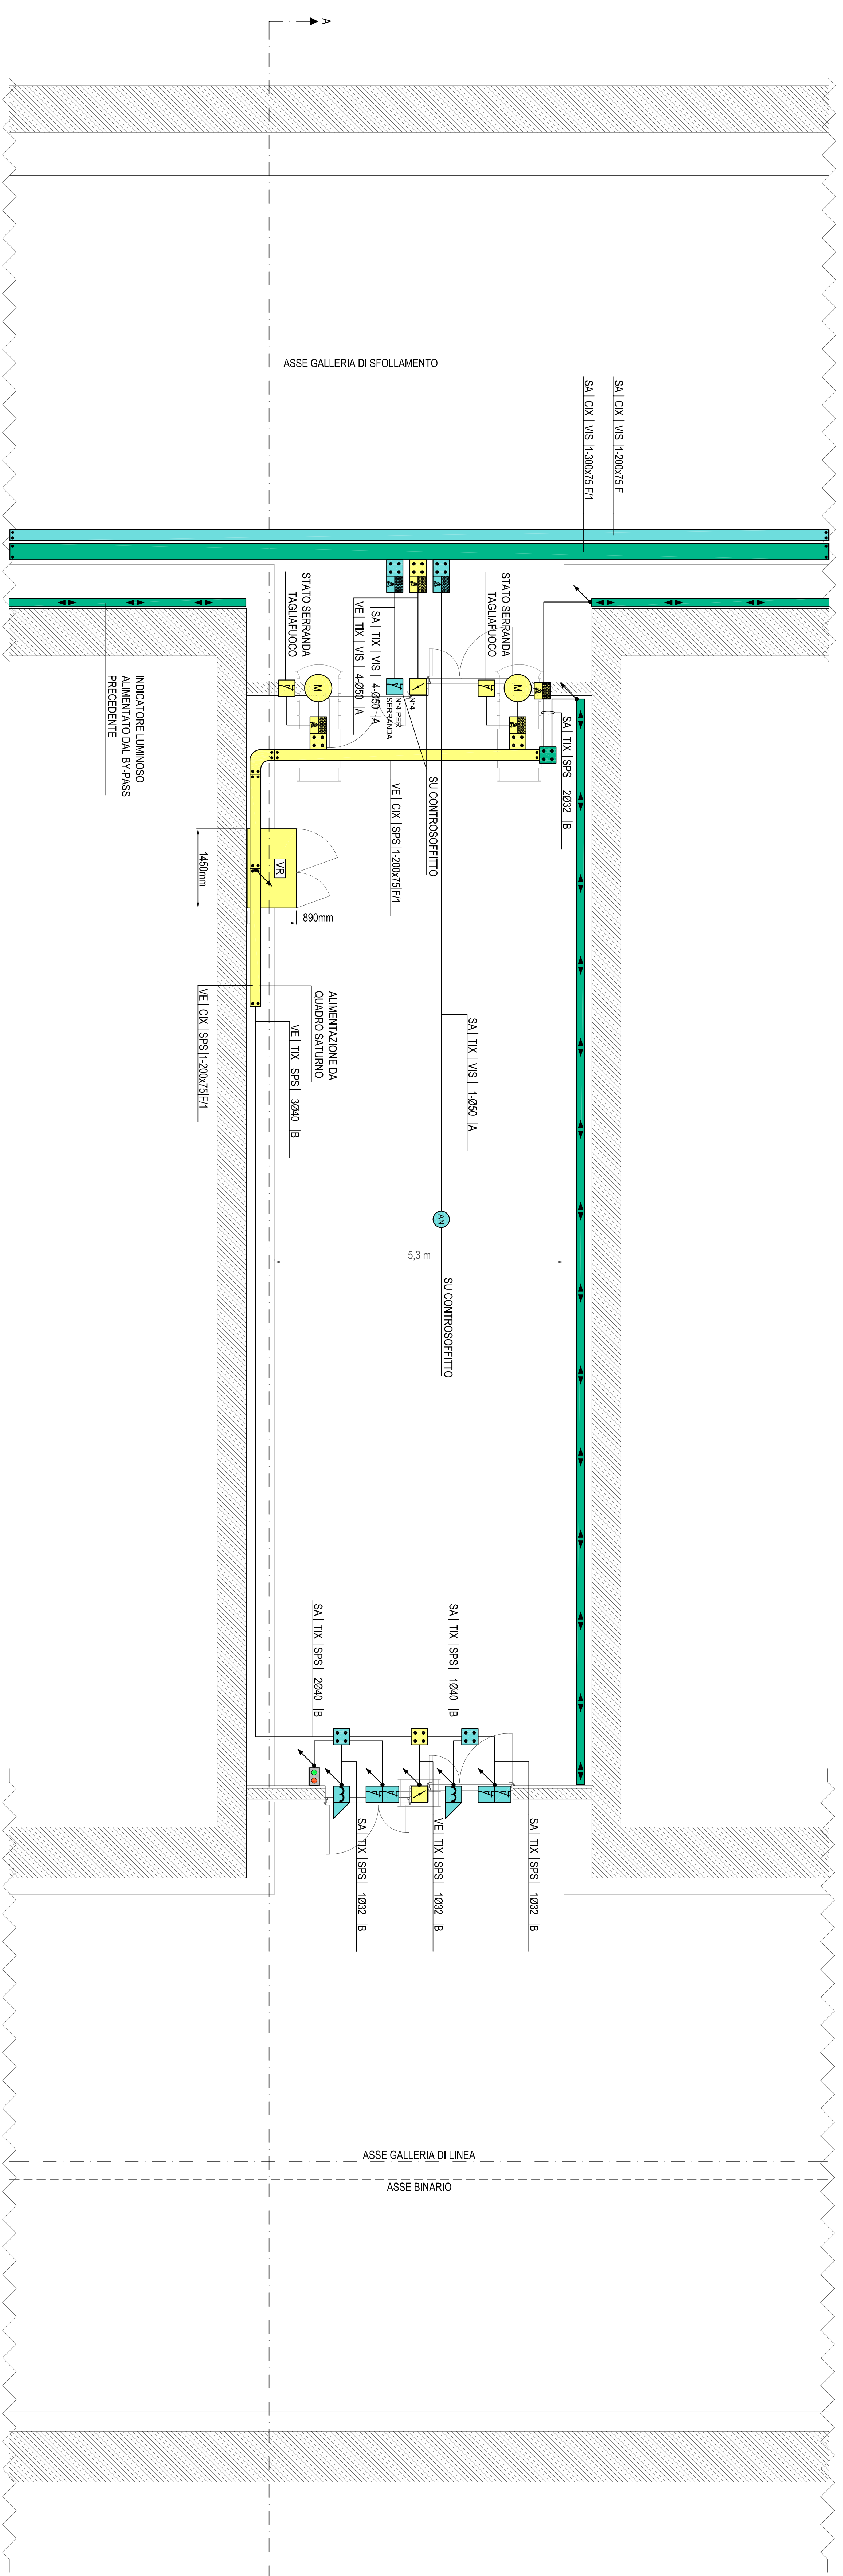


ME 1.11 Componenti Grandi (150x, 200x20, 240)
 ME 1.11 Componenti Grandi (150x, 200x20, 240)
SEZIONE A-A

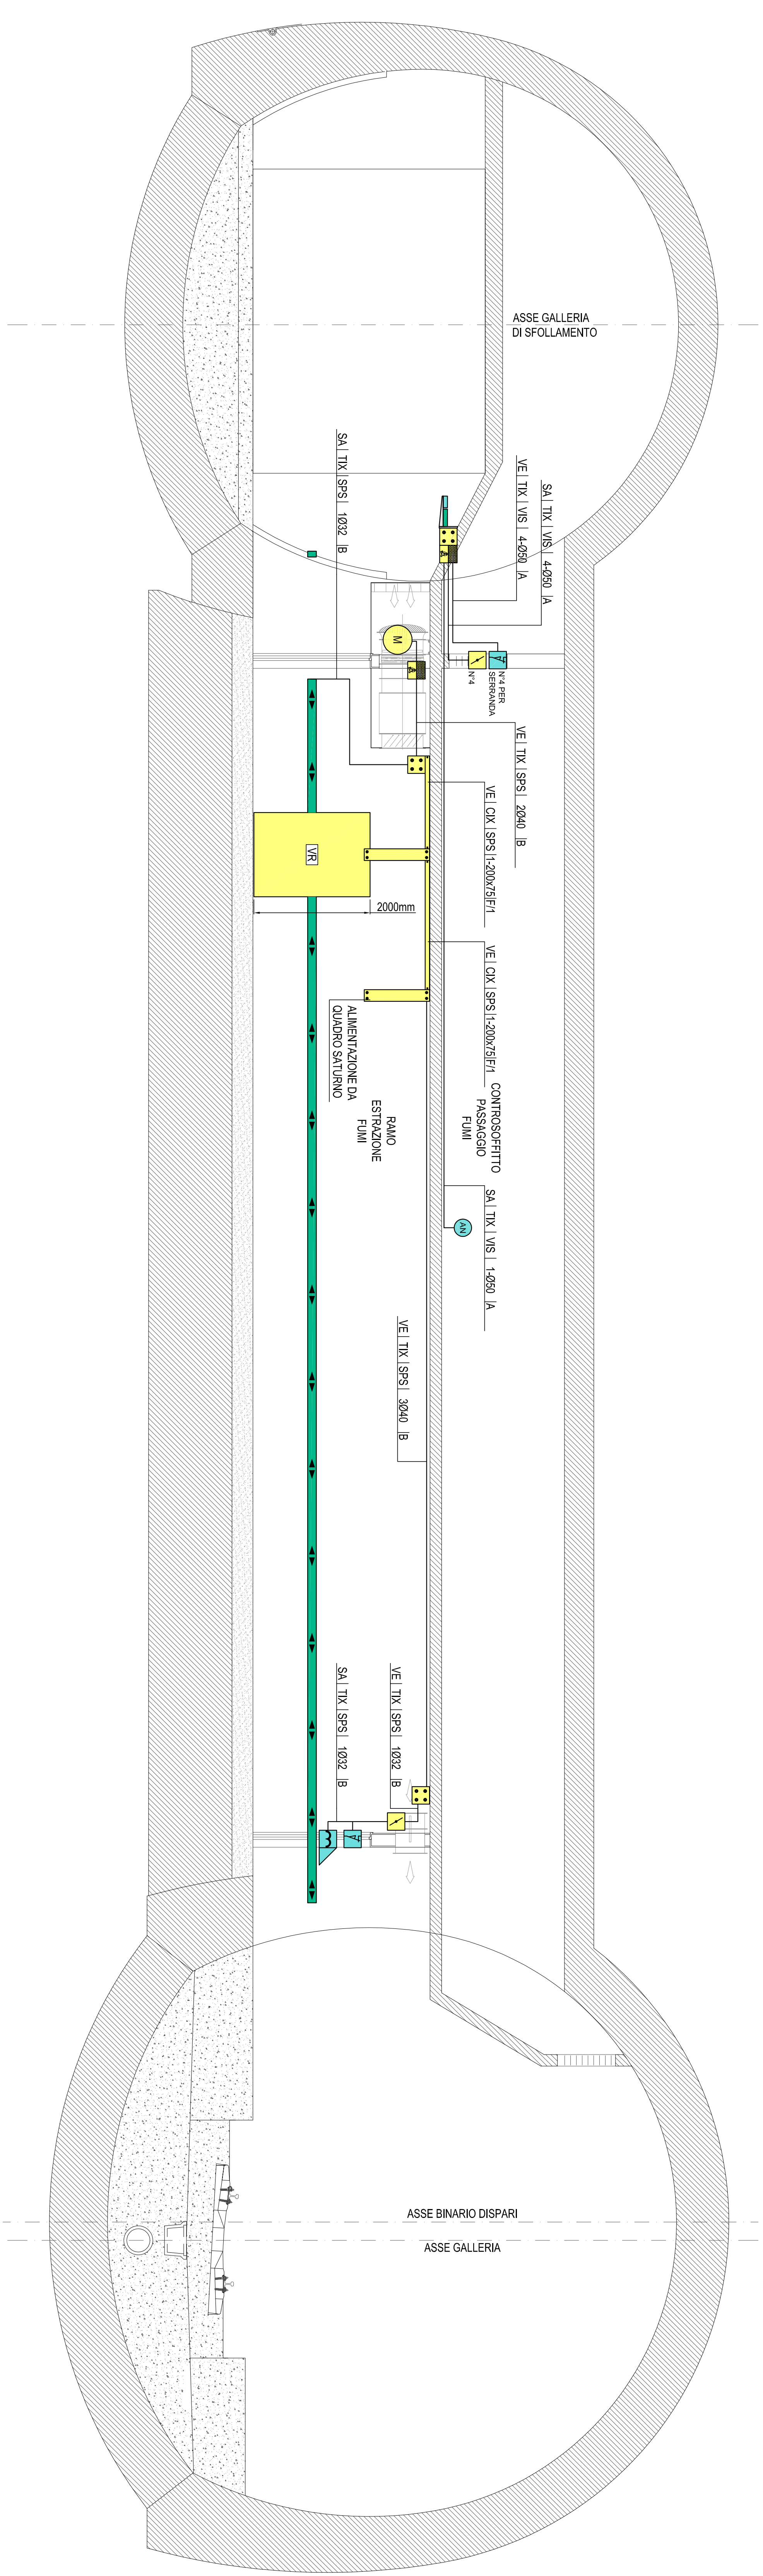

COMITANTE:
 ALTA SORVEGLIANZA
 INFRASTRUTTURE FERROVIARIE STRATEGICHE DEFINITE DALLA LEGGE OBBIETTIVO N.443/01
 TRATTA A.V./A.C. TERZO VALICO DEI GIOVI
 PROGETTO DEFINITIVO
AREA DI SICUREZZA VAL LEMME
 IMPIANTI ELETTRICI E SPECIALI
 VENTILAZIONE IGIENICA AREA SICURA
 Distribuzione potenza e quadrianti
 Ventilazione Ramo con estrazione Jumi

GENERAL CONTRACTOR:
COIV
 COIV S.p.A.
 Via...
 100100

SCALE:
 1:50

PROGETTISTA	REDAZIONE	VERIFICA	CONFERMA	APPROVAZIONE	DATA
A301	00	D	CV	SB	11/03/18
PROGETTISTA	REDAZIONE	VERIFICA	CONFERMA	APPROVAZIONE	DATA
A301	00	D	CV	SB	11/03/18

