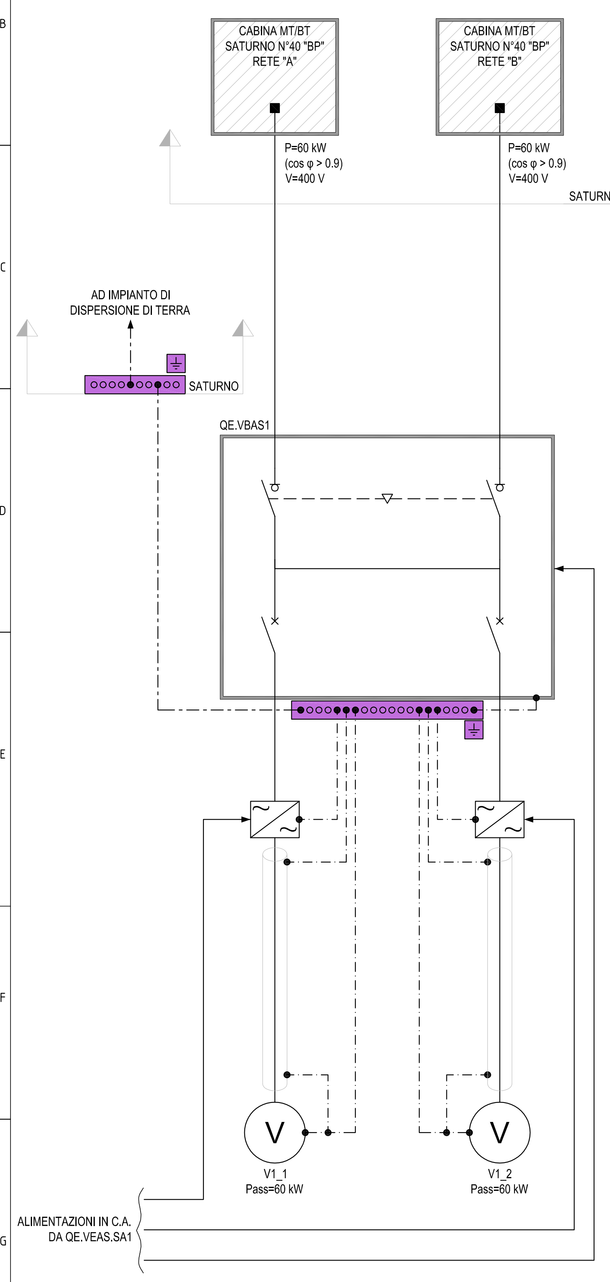

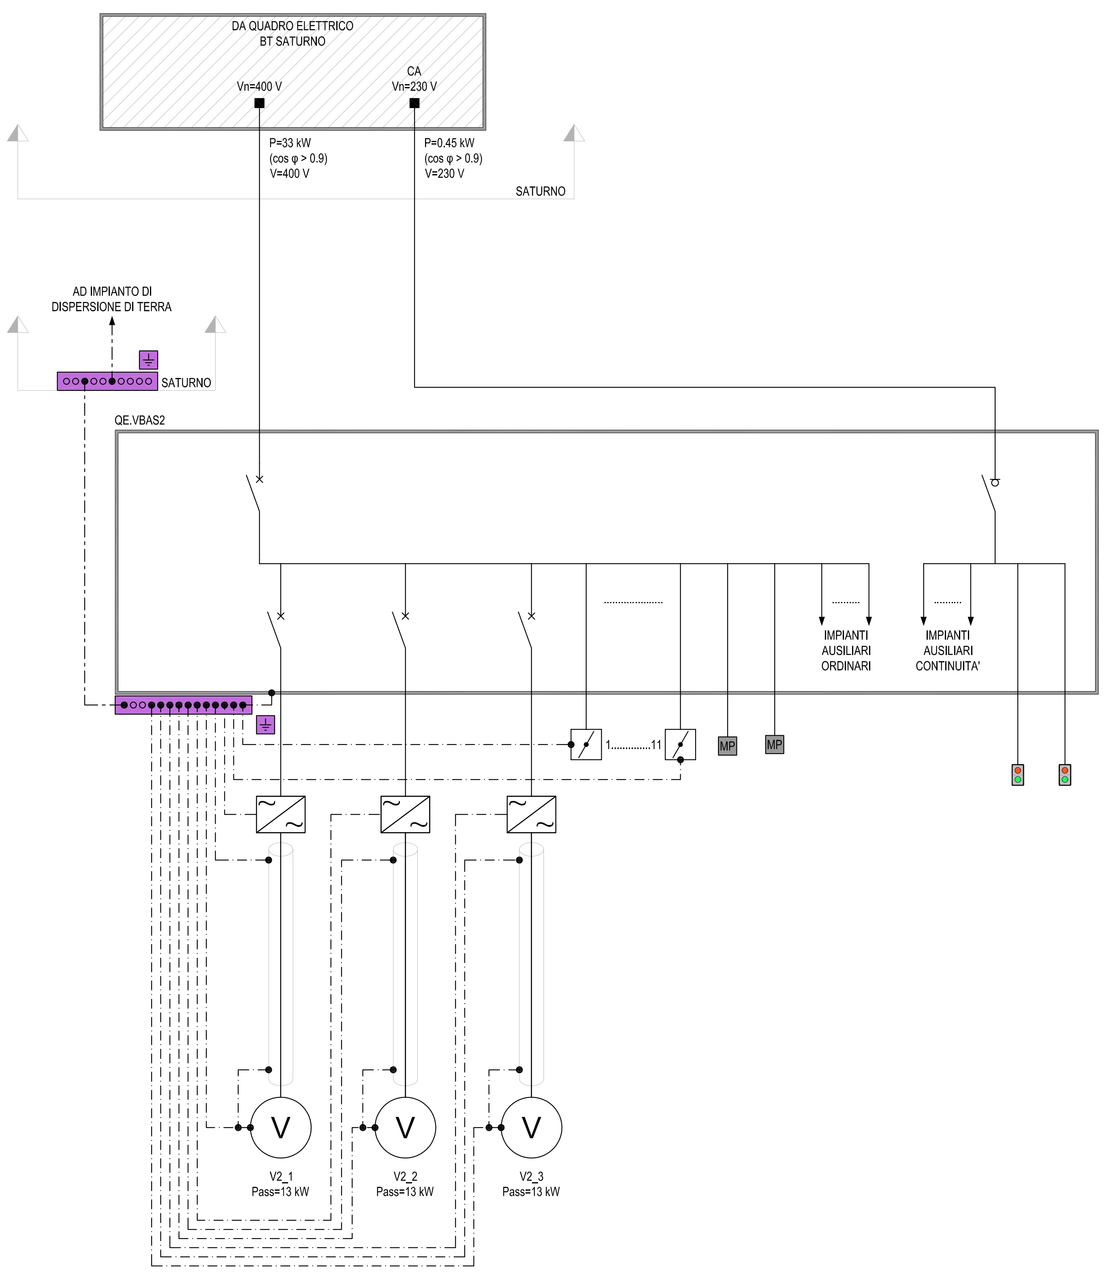

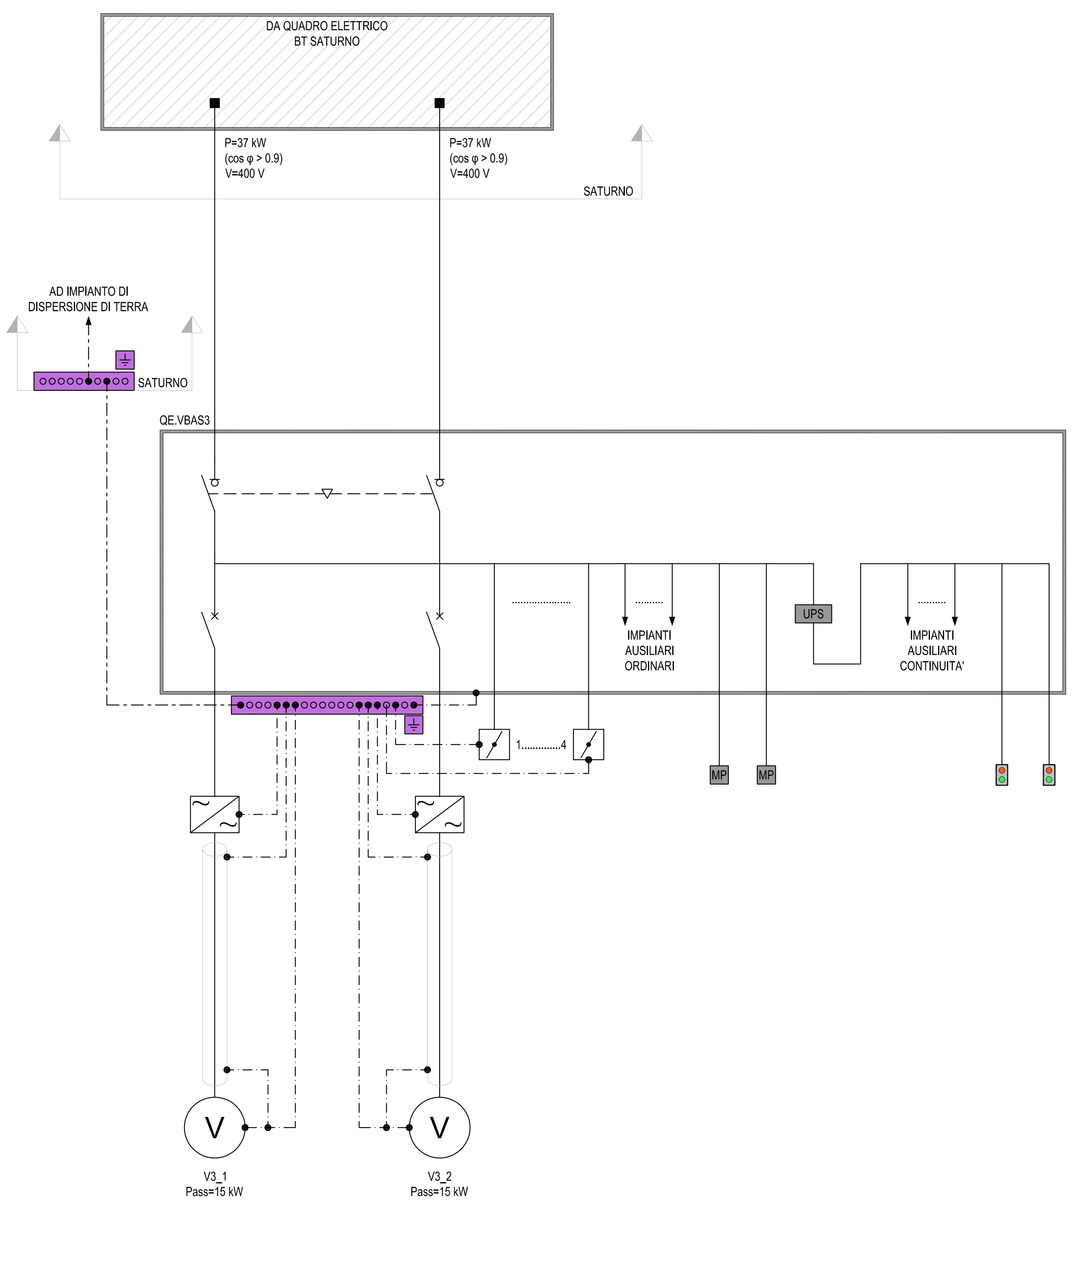

KEY MAP

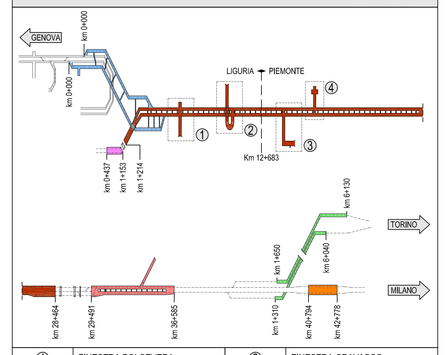

①	FINESTRA POLCEVERA	②	FINESTRA CRAVASCO
③	FINESTRA CASTAGNOLA	④	FINESTRA VALLEMME
	GALLERIA INTERCONNESSIONE VALICO		
	GALLERIA CAMPASSO		
	GALLERIA III VALICO		
	GALLERIA SERRAVALLE		
	GALLERIA SHUNT TORINO		
	GALLERIA POZZOLO		

LEGENDA SIMBOLI

	INTERRUTTORE DI MANOVRA SEZIONATORE
	INTERRUTTORE (DI POTENZA)
	INTERBLOCCO MECCANICO FRA DISPOSITIVI
X	MOTORE O GENERATORE: V = VENTILATORE; P = POMPA; GE = GRUPPO ELETTROGENO
	INVERTER PER CONTROLLO VENTILATORE/POMPA
UPS	UPS - GRUPPO DI CONTINUITÀ ASSOLUTA
	SERRANDA MOTORIZZATA E CONTROLLATA
	DERIVAZIONE DA QUADRO BT SATURNO
	RETE BASSA TENSIONE - RETE (BT)
	SCHERMATURA CAVO ELETTRICO (OVE PRESENTE)
SPEG	SISTEMA CONTROLLO SPEGNIMENTO AUTOMATICO
	QUADRO DI CONTROLLO LOCALE IMPIANTO A MONITORI
	UNITA' DI COMANDO VV.F. PORTATILE PER IMPIANTO A MONITORI
MP	PORTONE MOTORIZZATO

LEGENDA SIMBOLI

	CONDUTTORE DI TERRA
	CONDUTTORE DI PROTEZIONE (PE/PEN) / EQUIPOTENZIALE
	COLLETTORE DI TERRA

LEGENDA COLORI / RIEMPITIVI

	IMPIANTI DI BASSA TENSIONE GENERICI (BT)
	IMPIANTI DI TERRA
	IMPIANTI DI SUPERVISIONE

COMMITTENTE:

RFI RETE FERROVIARIA ITALIANA
GRUPPO FERROVIE DELLO STATO ITALIANE

ALTA SORVEGLIANZA:

ITALFERR
GRUPPO FERROVIE DELLO STATO ITALIANE

GENERAL CONTRACTOR:

Consorzio Cociv
Consorzio Collegamenti Integrati Veloci

INFRASTRUTTURE FERROVIARIE STRATEGICHE DEFINITE DALLA LEGGE OBIETTIVO N.443/01

TRATTA A.V./A.C. TERZO VALICO DEI GIOVI
PROGETTO DEFINITIVO

AREA DI SICUREZZA VAL LEMME

IMPIANTI ELETTRICI E SPECIALI

VENTILAZIONE IGIENICA AREA SICURA

Schemi a blocchi impianti elettrici di FM/messa a terra
Attraversamento a raso

GENERAL CONTRACTOR	ITALFERR S.p.A.	SCALA:
Consorzio Cociv — Project Manager — Data: 31/07/2012		-

COMMESSA	LOTTO	FASE	ENTE	TIPO DOC.	OPERA/DISCIPLINA	PROGR.	REV.
A301	00	D	CV	DX	AI93BX	019	F

PROGETTAZIONE

Rev.	Descrizione emissione	Redatto	Data	Verificato	Data	Progettista Integratore	Data	IL PROGETTISTA
F00	A301D18SLF0000003A del 18/05/2012	Ing. F. Fontinato	27/07/2012	Ing. E. Bucifi	27/07/2012	Ing. E. Pagani	31/07/2012	Ordine degli Ingegneri della Provincia di Milano — Dott. Ing. Enrico Pagani — Data: 31/07/2012

n. Elab. | Nome File: A301-00-D-CV-DX-AI93-BX-01-F-00 | CUP: F81H92000000008