




DISTRIBUZIONE IMPIANTI LAYOUT A
SCALA 1:1000

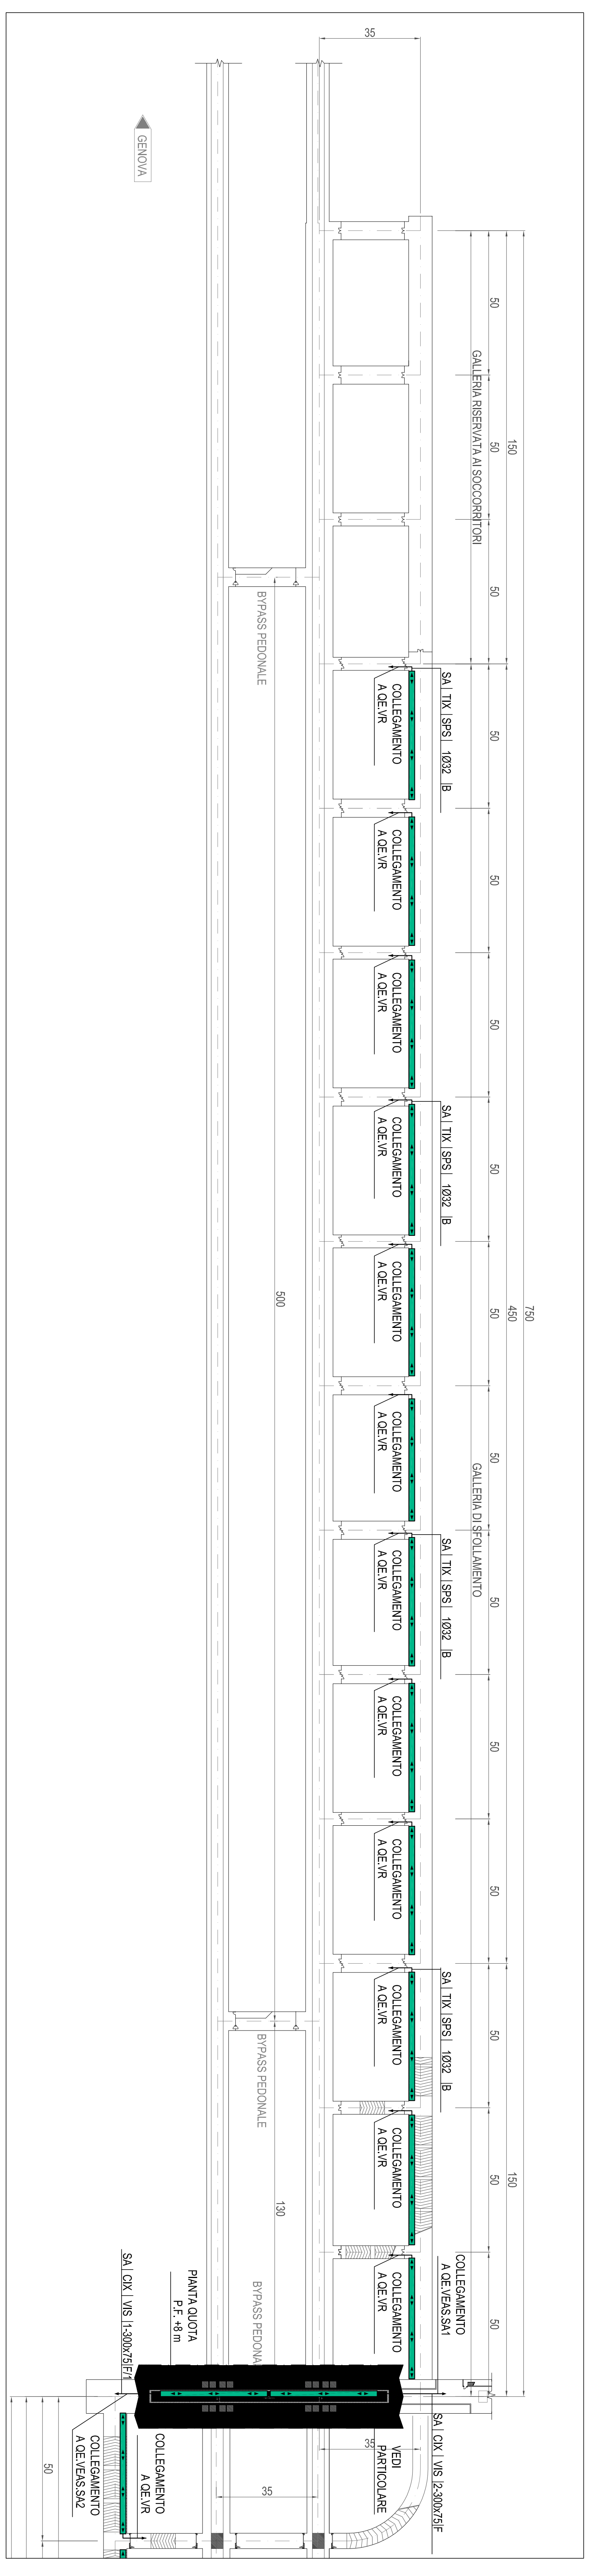


DISTRIBUZIONE IMPIANTI LAYOUT B
SCALA 1:1000

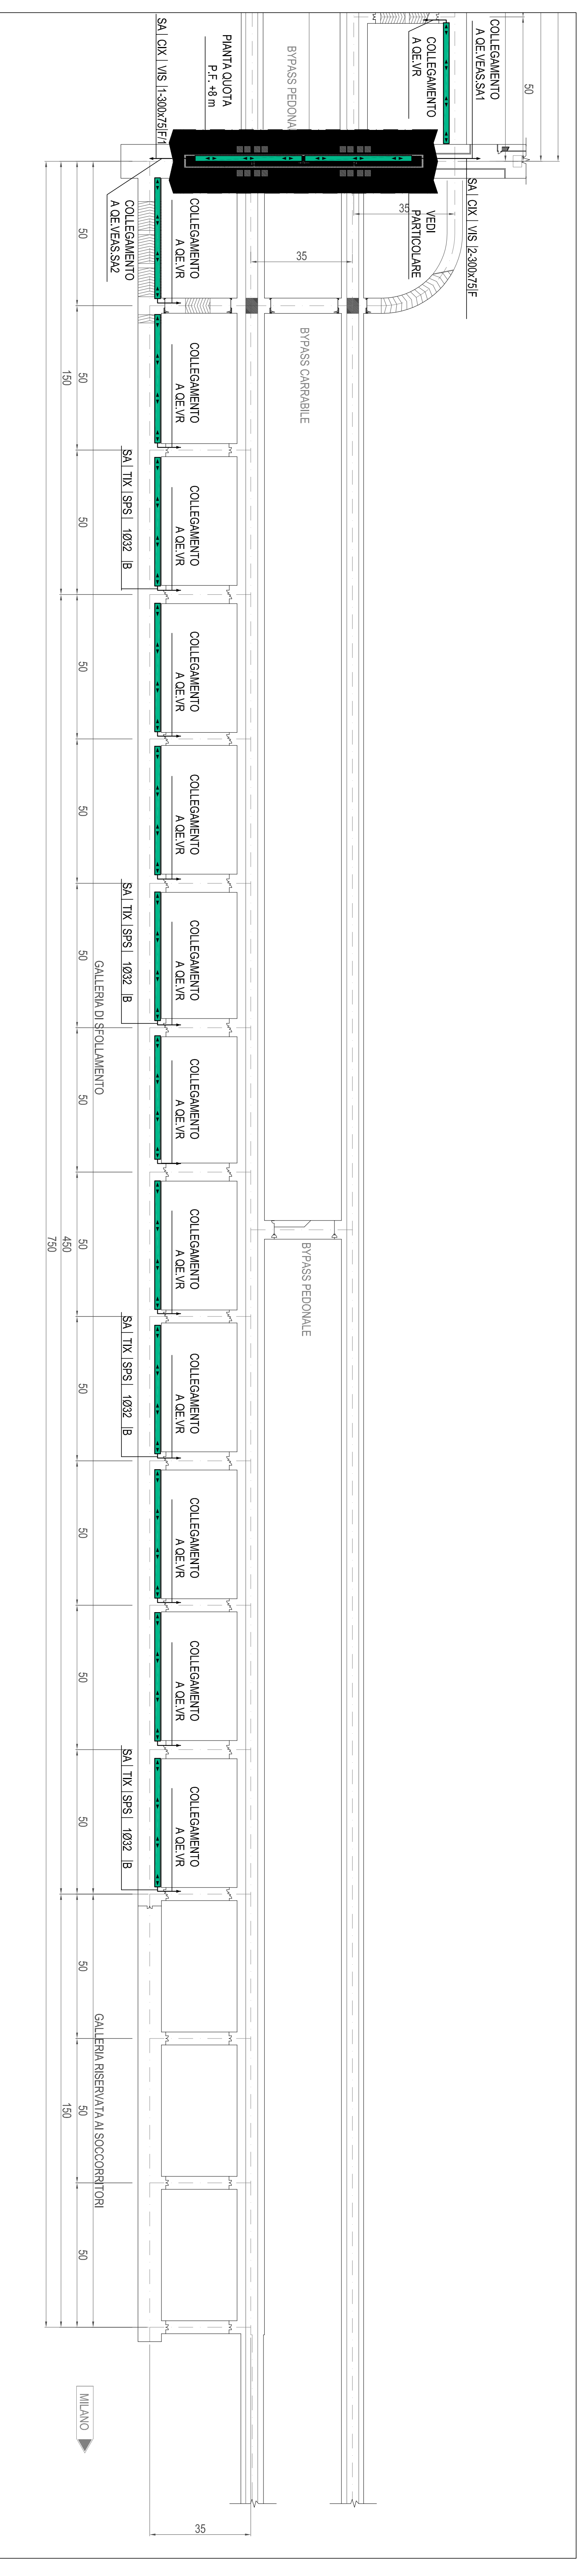


PARTICOLARE PASSAGGIO PEDONALE
TRA GALLERIE DI SFOLAMENTO - SCALA 1:200

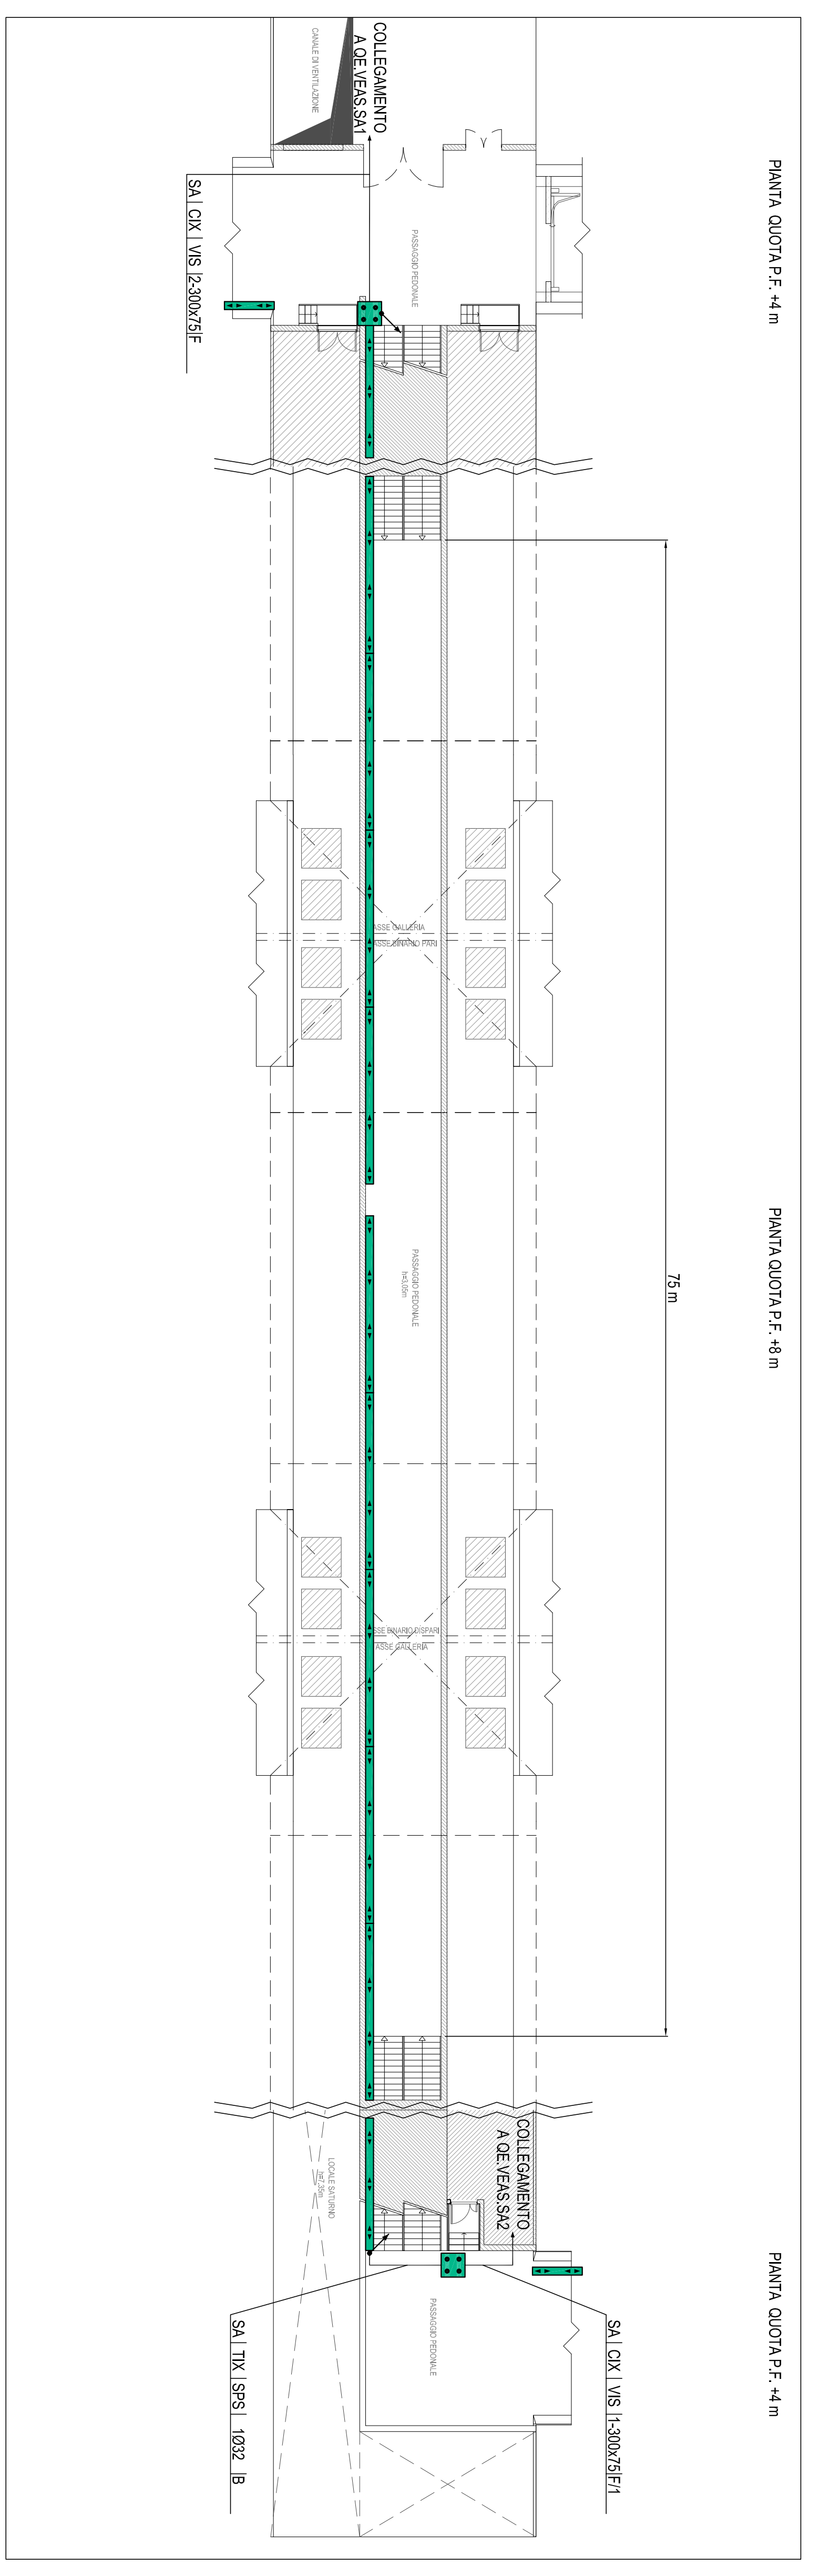


PARTICOLARE COLLEGAMENTI TIPOLOGICI
GUIDA LUMINOSA NEI RAMI

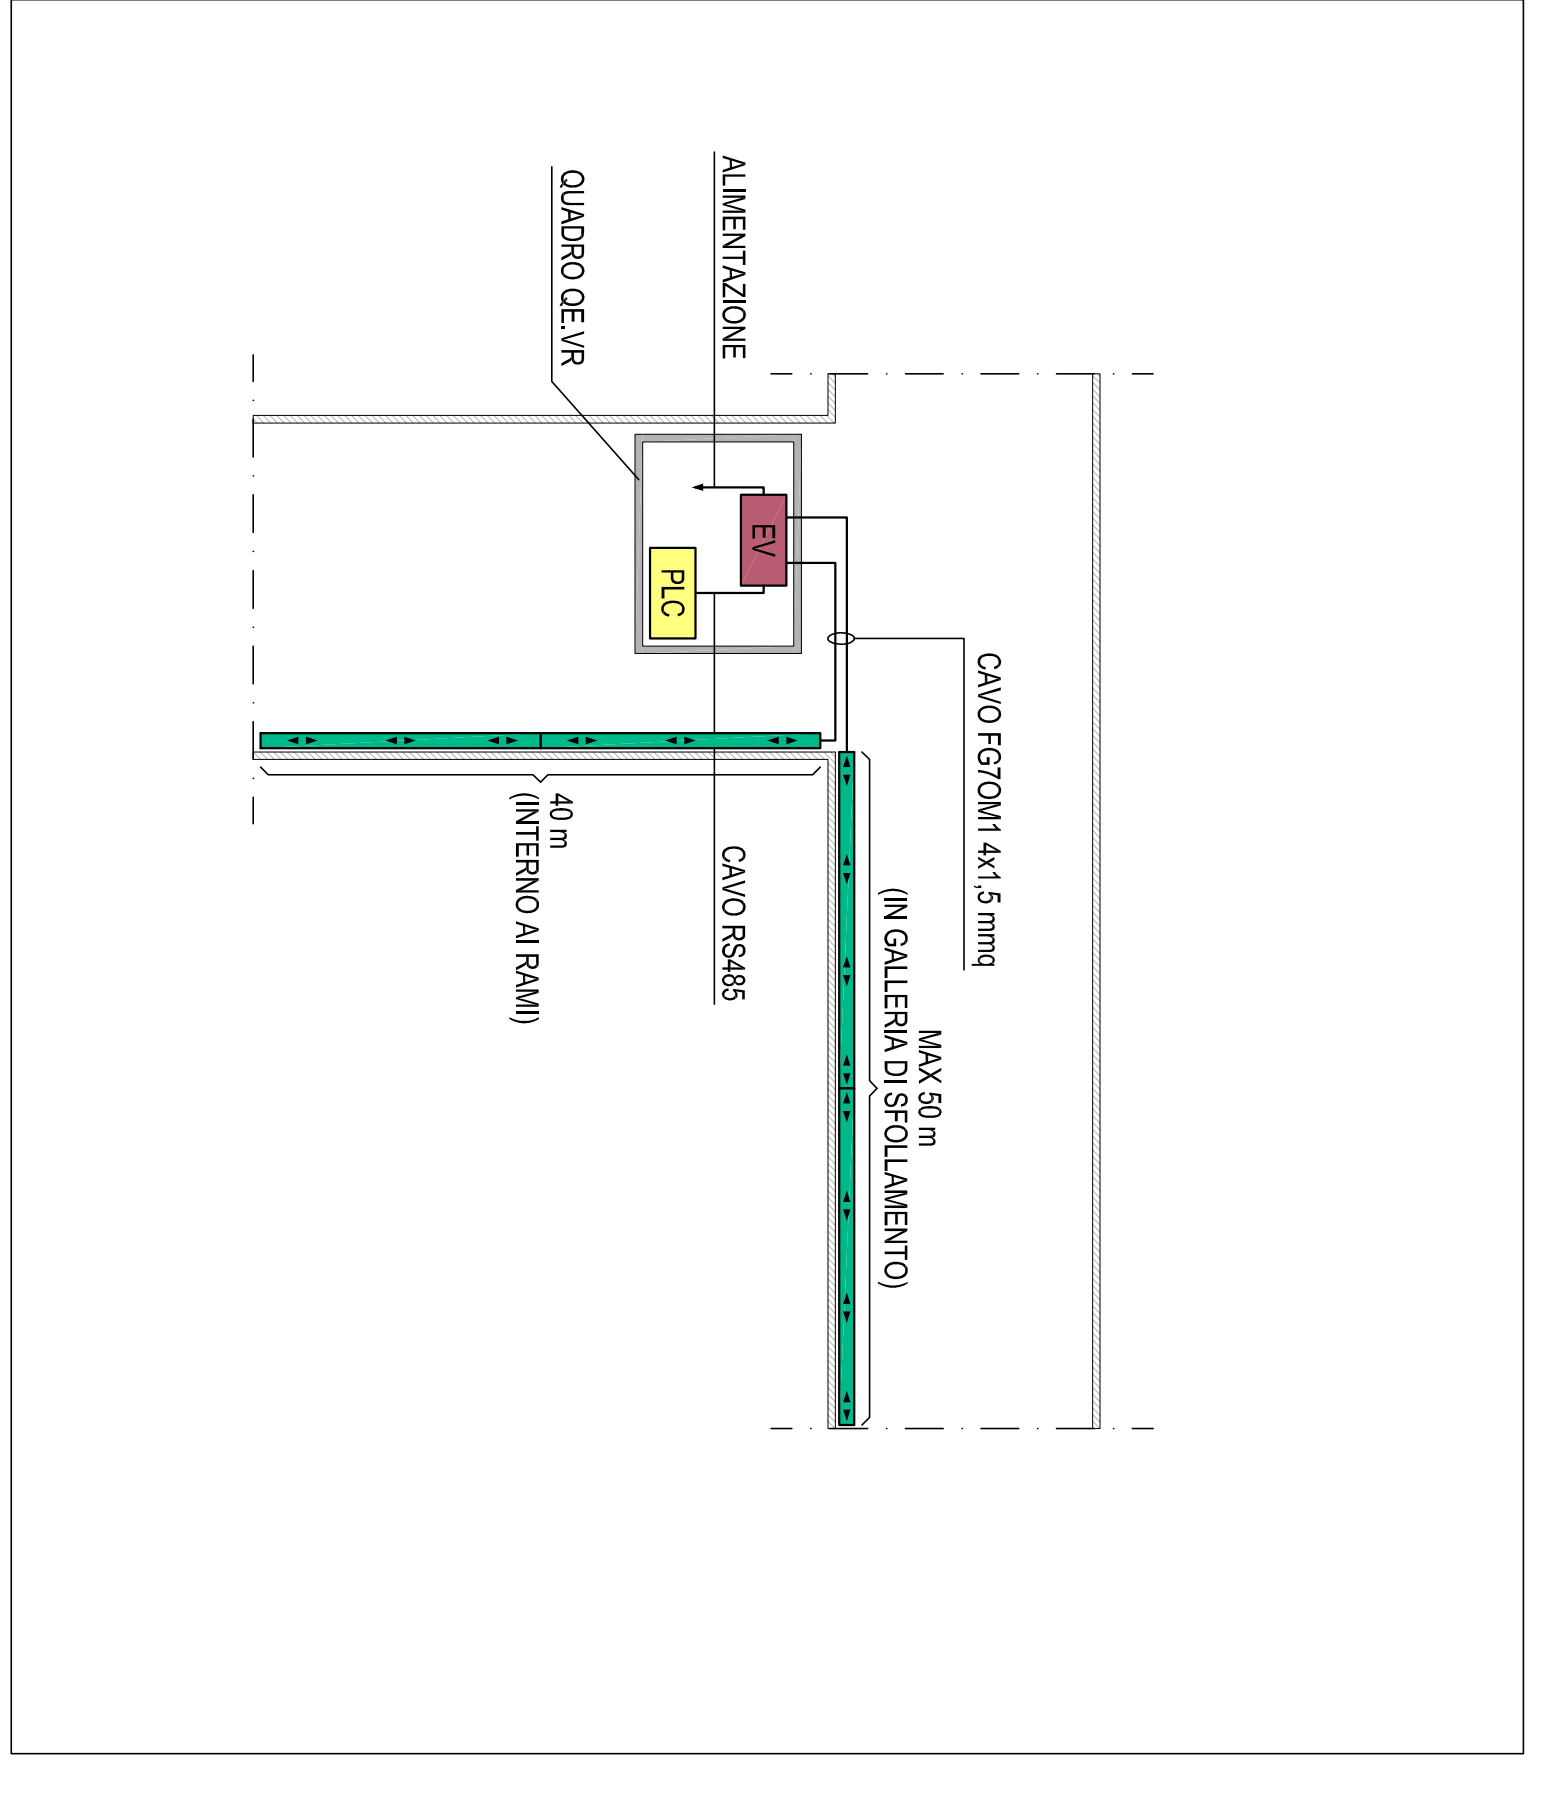


KEY MAP

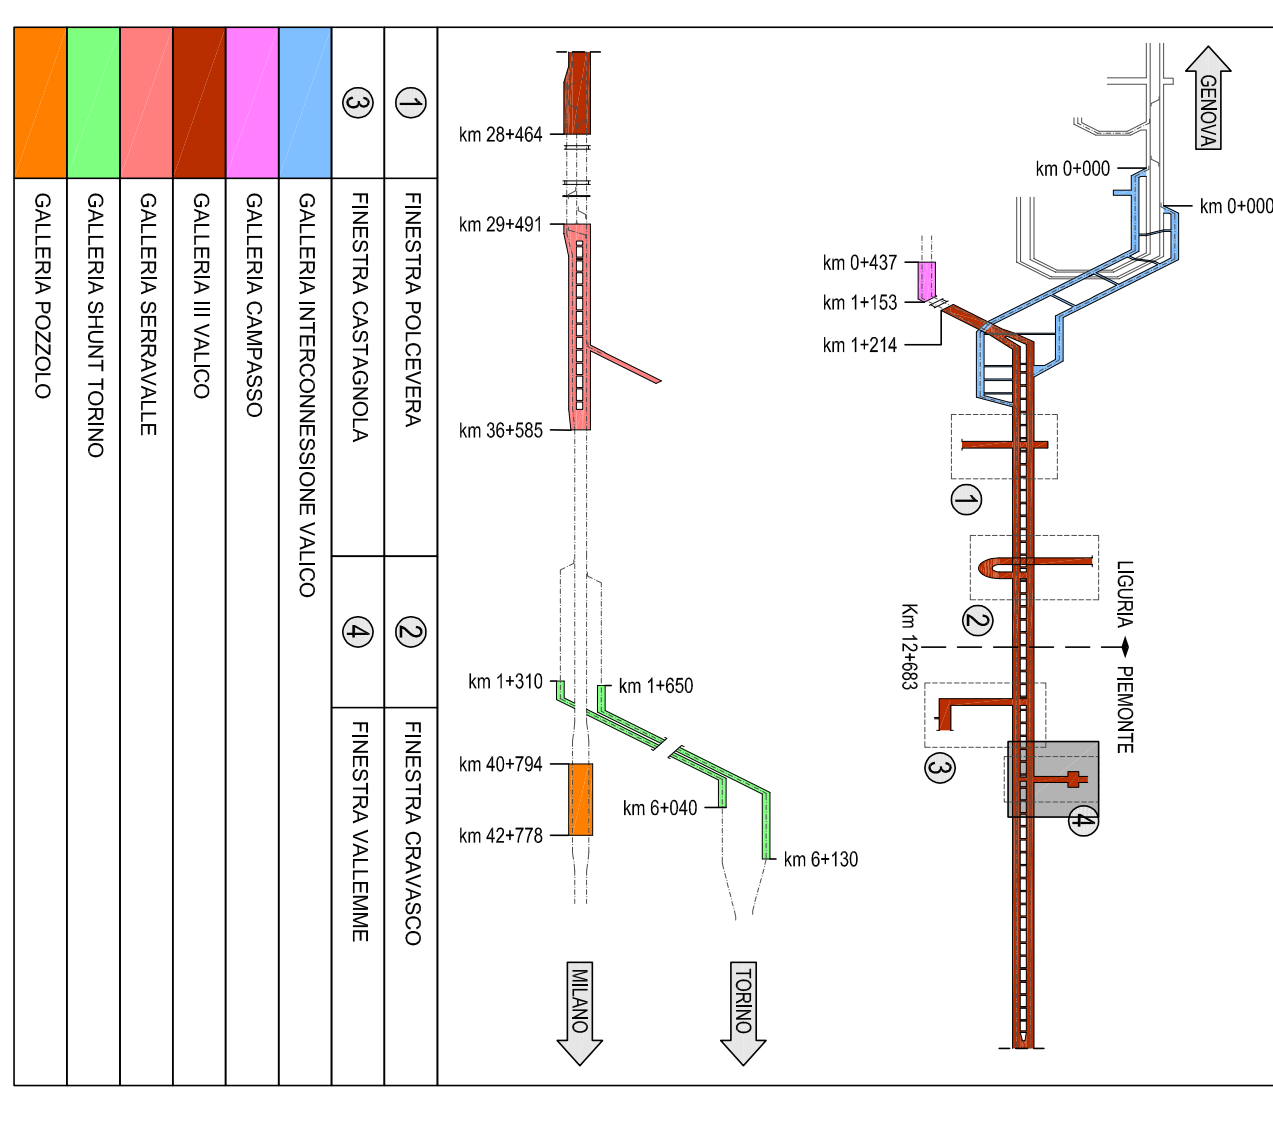


KEY PLAN

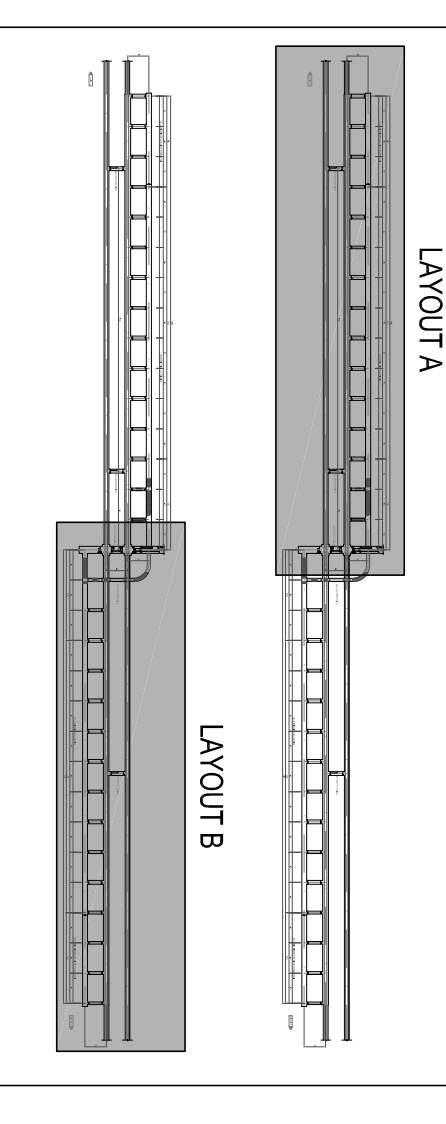


LEGENDA COLORI / RIEPITTIVI

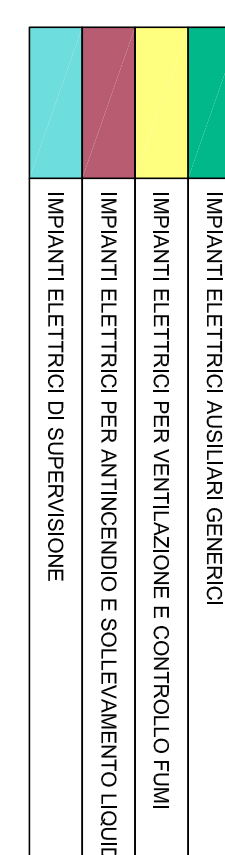

LEGENDA SIMBOLI

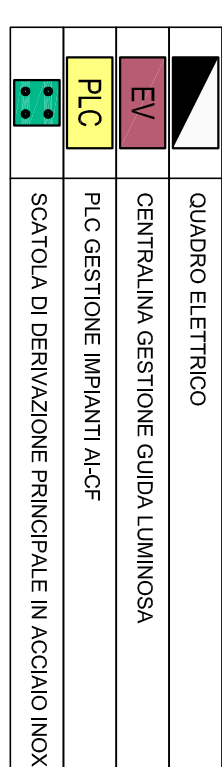

INDICATORE CAVIOTTI ELETTRICI

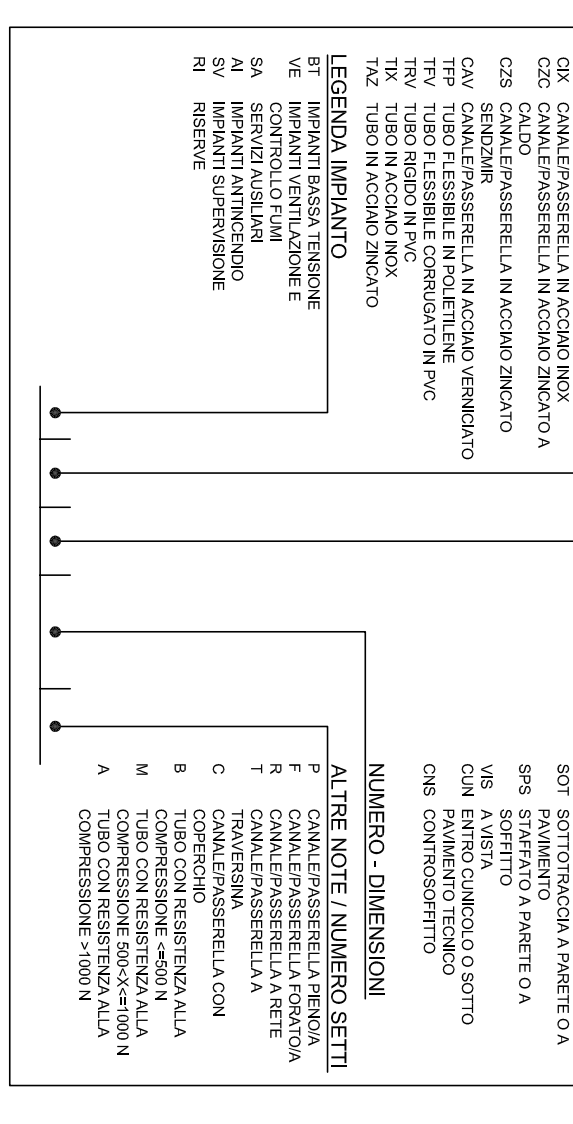

NOTE:
- OTTI VENTOLI CON PRESERA LA 09/11/14 IN ACCORDO CON CONCORDATO
- IL PRESENTE ELABORATO E' VALIDO ESCLUSIVAMENTE PER GLI IMPIANTI ELETTRICI

COMITTEE:

ALTA SORVEGLIANZA

IRF INFRASTRUTTURE FERROVIARIE ITALIANE
GRUPPO FERROVIE DELLO STATO ITALIANO

ITALFER
Società Ferrovie dello Stato Italiane

GENERAL CONTRACTOR:

COOP
Coopstrutture Impianti e Servizi

INFRASTRUTTURE FERROVIARIE STRATEGICHE DEFINITE DALLA
LEGGE OBIETTIVO N.443/01
TRATTA A.V./A.C. TERZO VALICO DEI GOM
PROGETTO DEFINITIVO
ARBA DI SICUREZZA VAL LEMMA
IMPIANTI ELETTRICI E SPECIALI
DISTRIBUZIONE IMPIANTI DI SPECIALIZZAZIONE LUMINOSA
PER L'EVACUAZIONE

GENERAL CONTRACTOR	ITALFER S.p.A.	SCALE	1:1000
PROGETTISTA	IRF	PRODOTTORE	IRF
REDAZIONE	IRF	VERIFICATO	IRF
APPROVAZIONE	IRF	CONFERMAZIONE	IRF
DATA	14/03/2017	DATA	14/03/2017
REDAZIONE	IRF	VERIFICATO	IRF
APPROVAZIONE	IRF	CONFERMAZIONE	IRF
DATA	14/03/2017	DATA	14/03/2017
REDAZIONE	IRF	VERIFICATO	IRF
APPROVAZIONE	IRF	CONFERMAZIONE	IRF
DATA	14/03/2017	DATA	14/03/2017