




SCENARIO 1: Arresto treno passeggeri incendiato
 $0 < t < 3 \text{ min}$

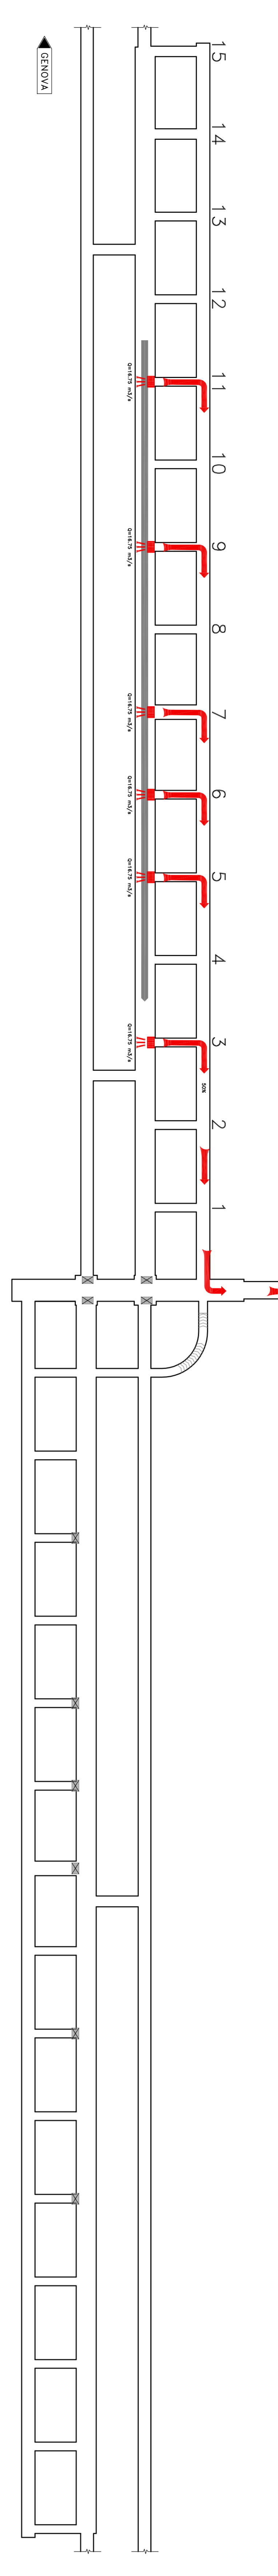


SCENARIO 1: Arresto treno passeggeri incendiato
 $t > 3 \text{ min}$

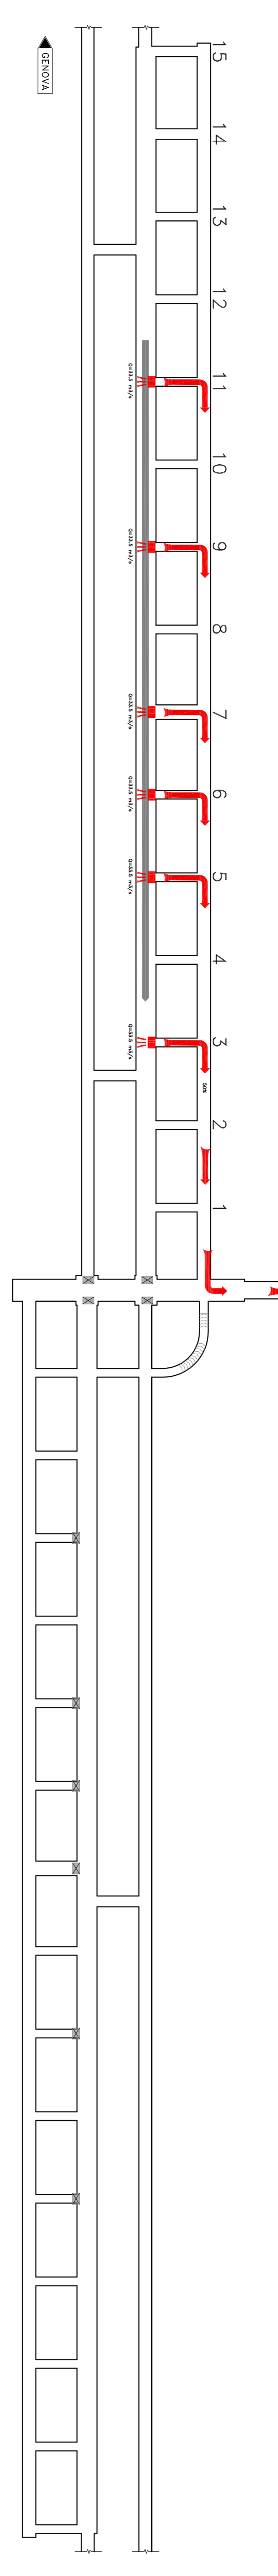


SCENARIO 1: Arresto treno passeggeri incendiato
 arrivo mezzi di soccorso

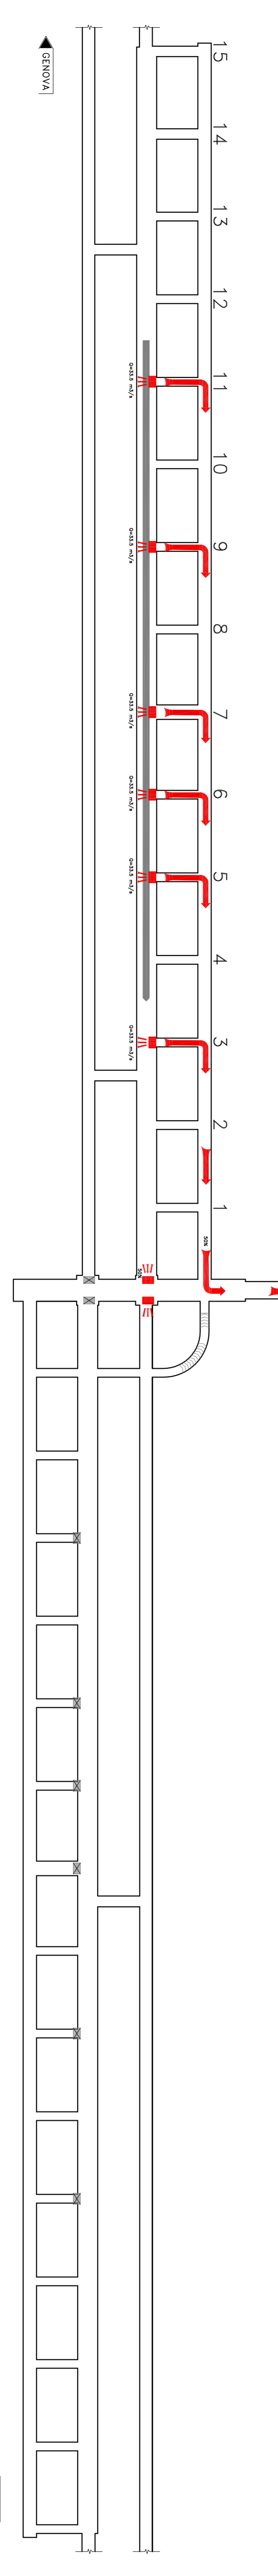


SCENARIO 2: Arresto treno merci incendiato
 $0 < t < 3 \text{ min}$

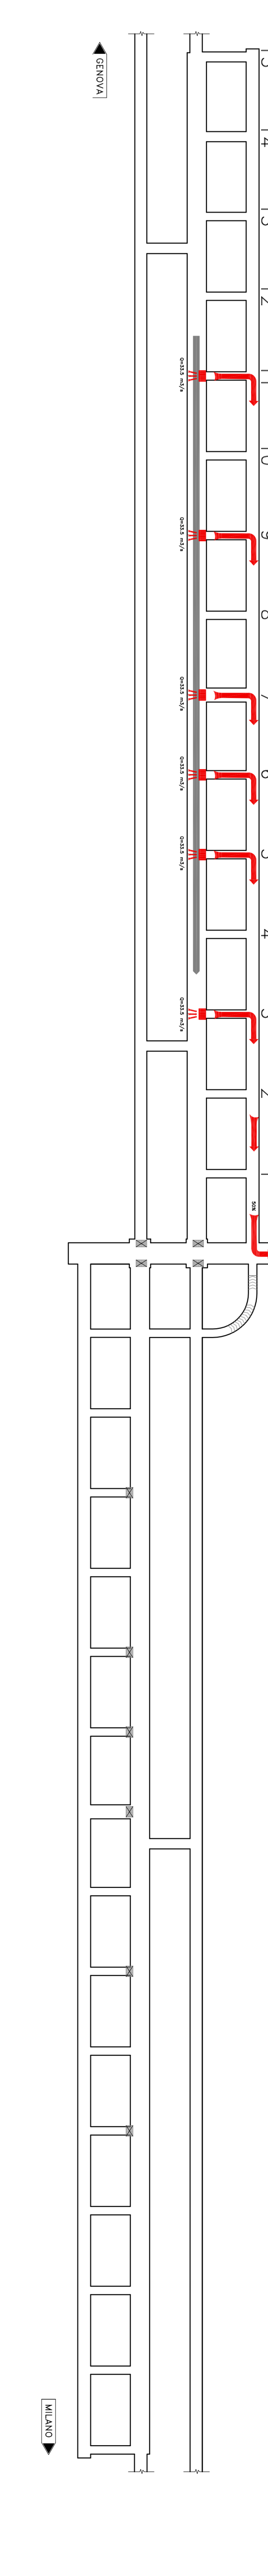

SCENARIO 2: Arresto treno merci incendiato
 arrivo mezzi di soccorso

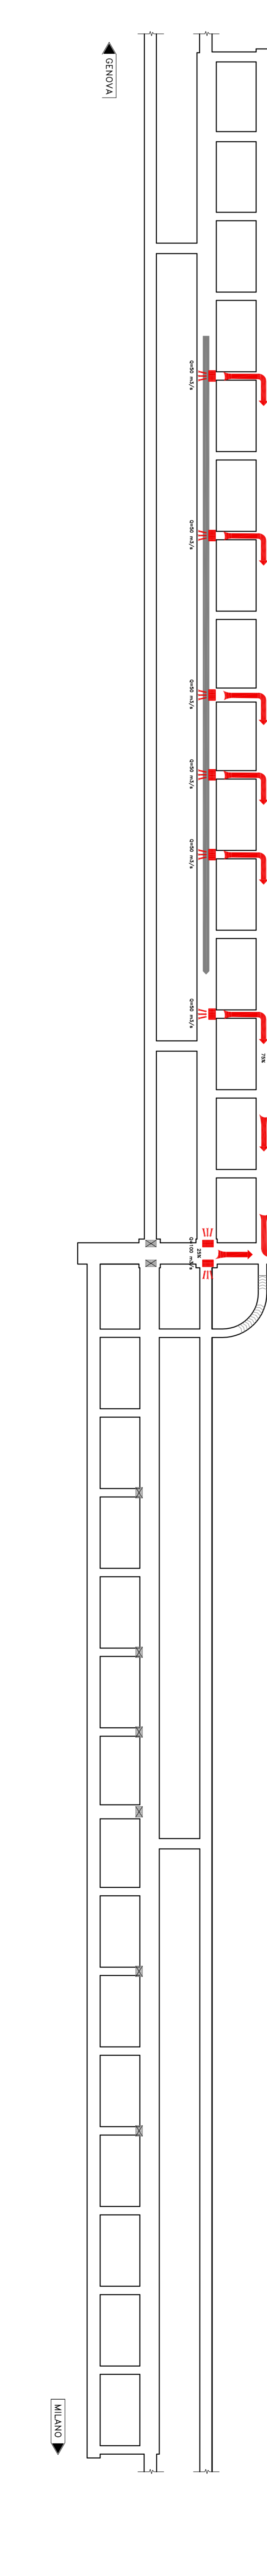

SCENARIO 3: Arresto treno merci incendiato in galleria

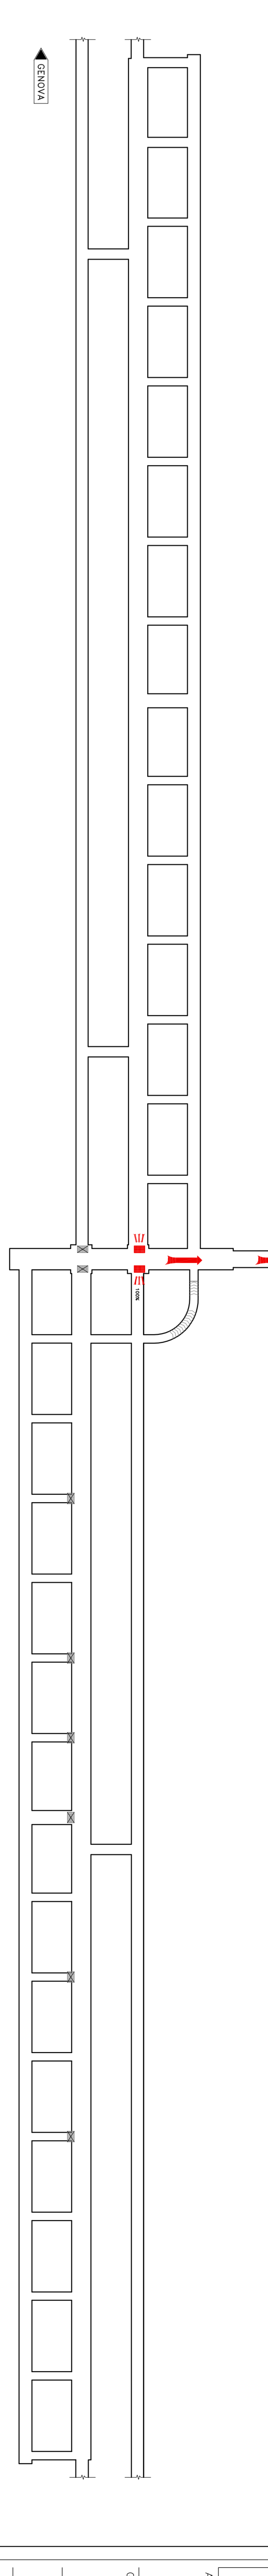

INFRASTRUTTURE FERROVIARIE STRATEGICHE DEFINITE DALLA
 LEGGE OBBIETTIVO N.443/01
 PROGETTO DEFINITIVO
 TRATTA A.V./A.C. TERZO VALICO DEI GIOVI
 IMPIANTO DI ESTRAZIONE FUMI
 AREA DI SICUREZZA, MALLESSE
 IMPIANTO DI ESTRAZIONE FUMI
 LAVORI FUSSEI FUMI BINARIO PARI






SCALE: 1:1000

REVISIONI:










