



SEZIONE C2-C2
SCALA 1:100

PIANTA - QUOTA +389.50

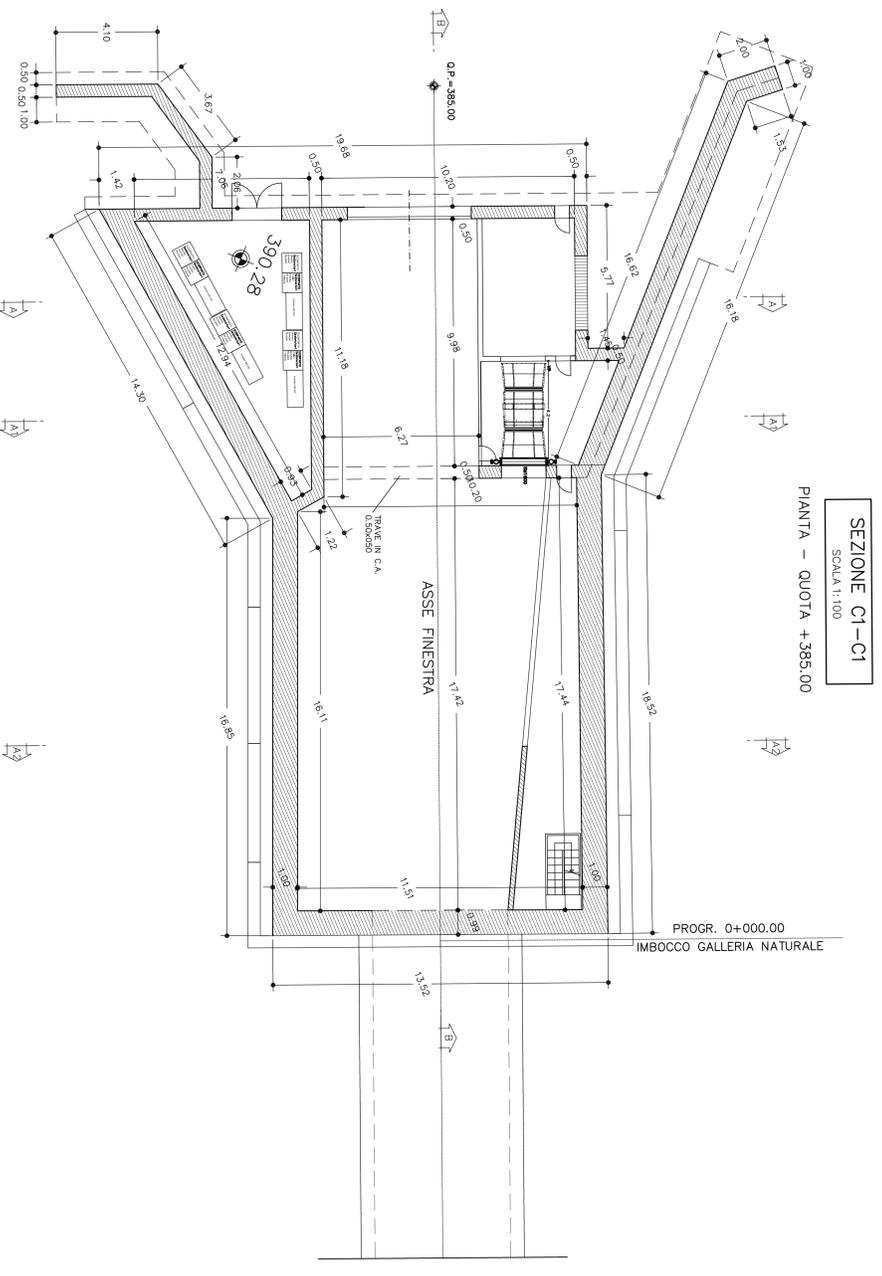


SEZIONE C1-C1
SCALA 1:100

PIANTA - QUOTA +385.00

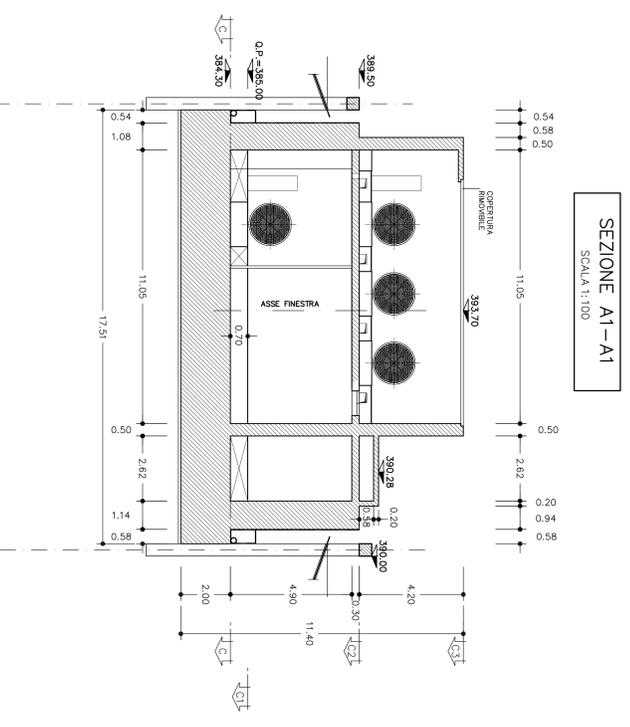

SEZIONE A1-A1
SCALA 1:100

SCHEMA DI PRINCIPIO VENTILAZIONE IGIENICA

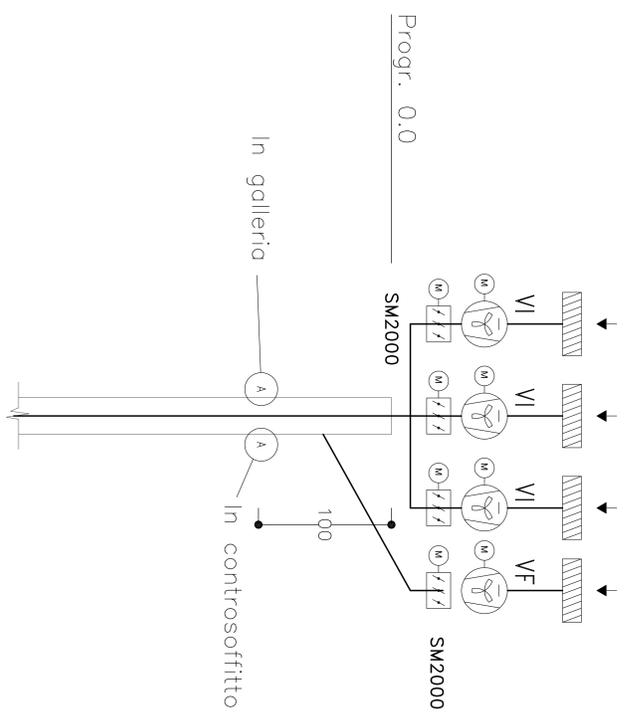

LEGENDA



NOTE

GLI SPESSORI DEI MURI E DEI SOLAI SONO PURAMENTE INDICATIVI

COMITENTE:

ALTA SORVEGLIANZA:

GENERAL CONTRACTOR:

INFRASTRUTTURE FERROVIARIE STRATEGICHE DEFINITE DALLA LEGGE OBBLIGATIVO N.443/01

TRATTA AV/AC. TERZO VALICO DEI GOM

IMPIANTO VENTILAZIONE IGIENICA AREA SICURA

AREA DI SICUREZZA VALLEMAN

IMPIANTO DI VENTILAZIONE IGIENICA AREA SICURA

CENTRALE DI VENTILAZIONE

PIANTINATA B. SEZIONI 2

GENERAL CONTRACTOR:

COQIV

SCALE: 1:100

| PROGETTAZIONE | REVISIONI | PROVA | ESECUZIONE |
|---------------|-----------|-------|------------|
