


SCHEMA IMPIANTO A MONITORI

SCHEMA A BLOCCHI IMPIANTO DI SPENNERMENTO INCENDI – FINESTRA VALLELAME

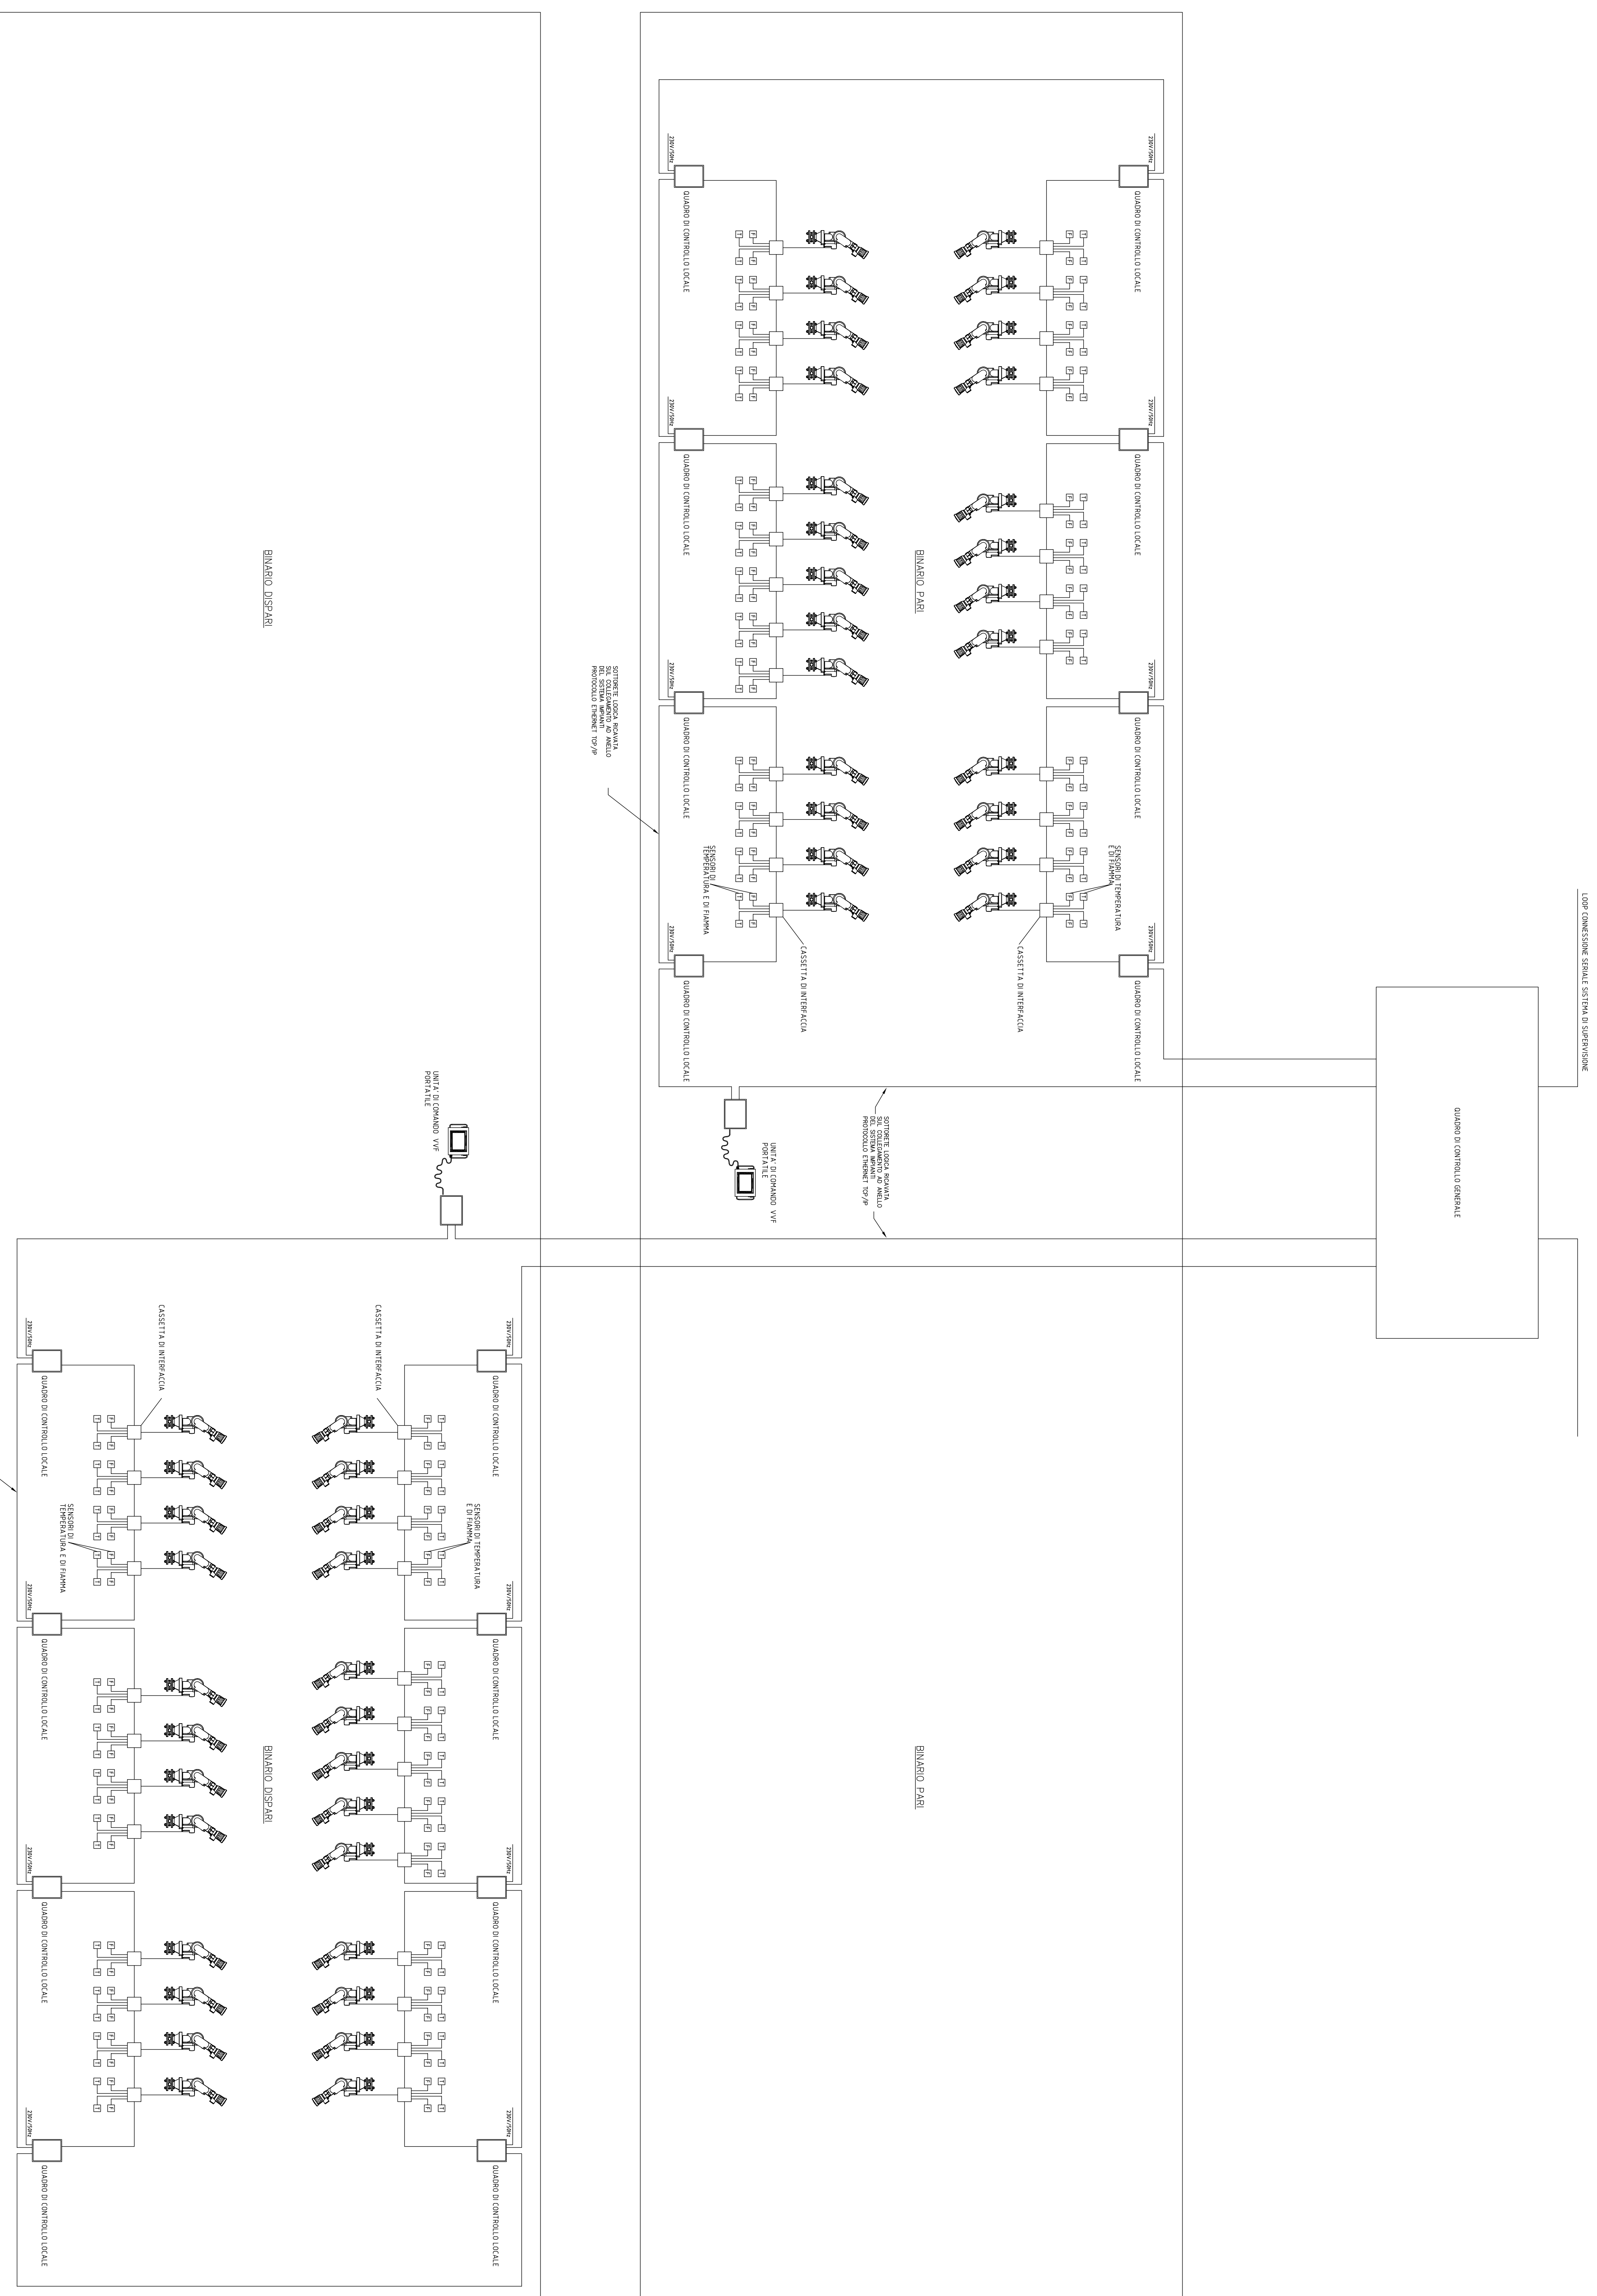

COMITENTE:

ALTA SEMPLIFICAZIONE

GENERAL CONTRACTOR:

COFV
Gruppo Compagnie Ingegnieri Vallo

INFRASTRUTTURE FERROVIARIE STRATEGICHE DEFINITE DALLA LEGGE OBBLITTIVO N.443/01

TRATTA A.V./A.C. TERZO VALICO DEI GIOVI PROGETTO DEFINITIVO

IMPIANTO SPENNERMENTO AUTOMATICO

AREA DI SICUREZZA VALLELAME

IMPIANTO DI SPENNERMENTO AUTOMATICO

SCHEMA A BLOCCHI

GENERAL CONTRACTOR: ITALFER S.p.A.

SCALE

COMITENTE:	ALTA SEMPLIFICAZIONE
GENERAL CONTRACTOR:	ITALFER S.p.A.
SCALE	-
PROGETTISTA:	A3101
PROGETTO:	D
PROGETTO:	CV
PROGETTO:	DX
PROGETTO:	A1131EX
PROGETTO:	002
PROGETTO:	E