


SEZIONE TRASVERSALE TIPO IN RILEVATO, scala 1:200  
con pozzetto

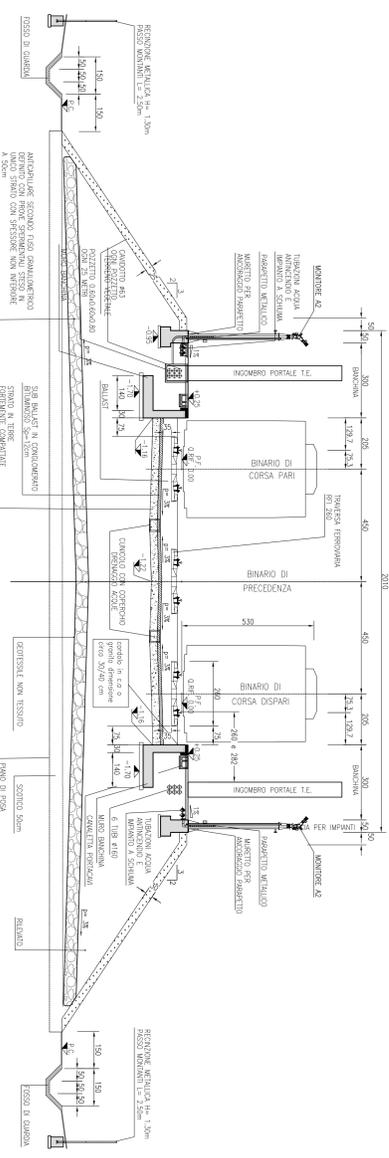


SEZIONE TRASVERSALE TIPO IN TRINCEA, scala 1:200  
sezione concreta

DETTAGLIO PALO



DETTAGLIO PALO CON SCALETTA MONTATA

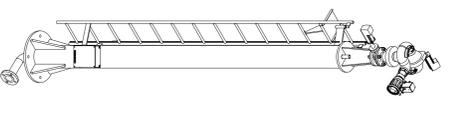

NOTE  
GLI SPESSORI DEI MURI E DEI SOLAI SONO PURAMENTE INDICATIVI.

COMITENTE: **RFI** **RAI** **INFRASTRUTTURE FERROVIARIE** **GRUPPO FERROVIE DELLO STATO ITALIANO**

ALTA SUPERVIGILANZA: **ITALFER** **GRUPPO FERROVIE DELLO STATO ITALIANO**





SCALE: 1:100

PROGETTO DEFINITIVO

TRATTA A.V./A.C. TERZO VALICO DEI GOMI

LEGGE OBBIETTIVO N.443/01

INFRASTRUTTURE FERROVIARIE STRATEGICHE DEFINITE DALLA

AREA DI SICUREZZA LIBERATA

IMPIANTO DI SPROCCAMENTO AUTOMATICO

PIANIMETRIA E SEZIONI

