


SCHEMA IMPIANTO A MONITORI

SCHEMA A BLOCCHI IMPIANTO DI SPENNIMENTO INCENDI – AREA DI SICUREZZA ACCESSO PRIMARIO TERZO VALICO – AREA DI SICUREZZA LIBARNÀ

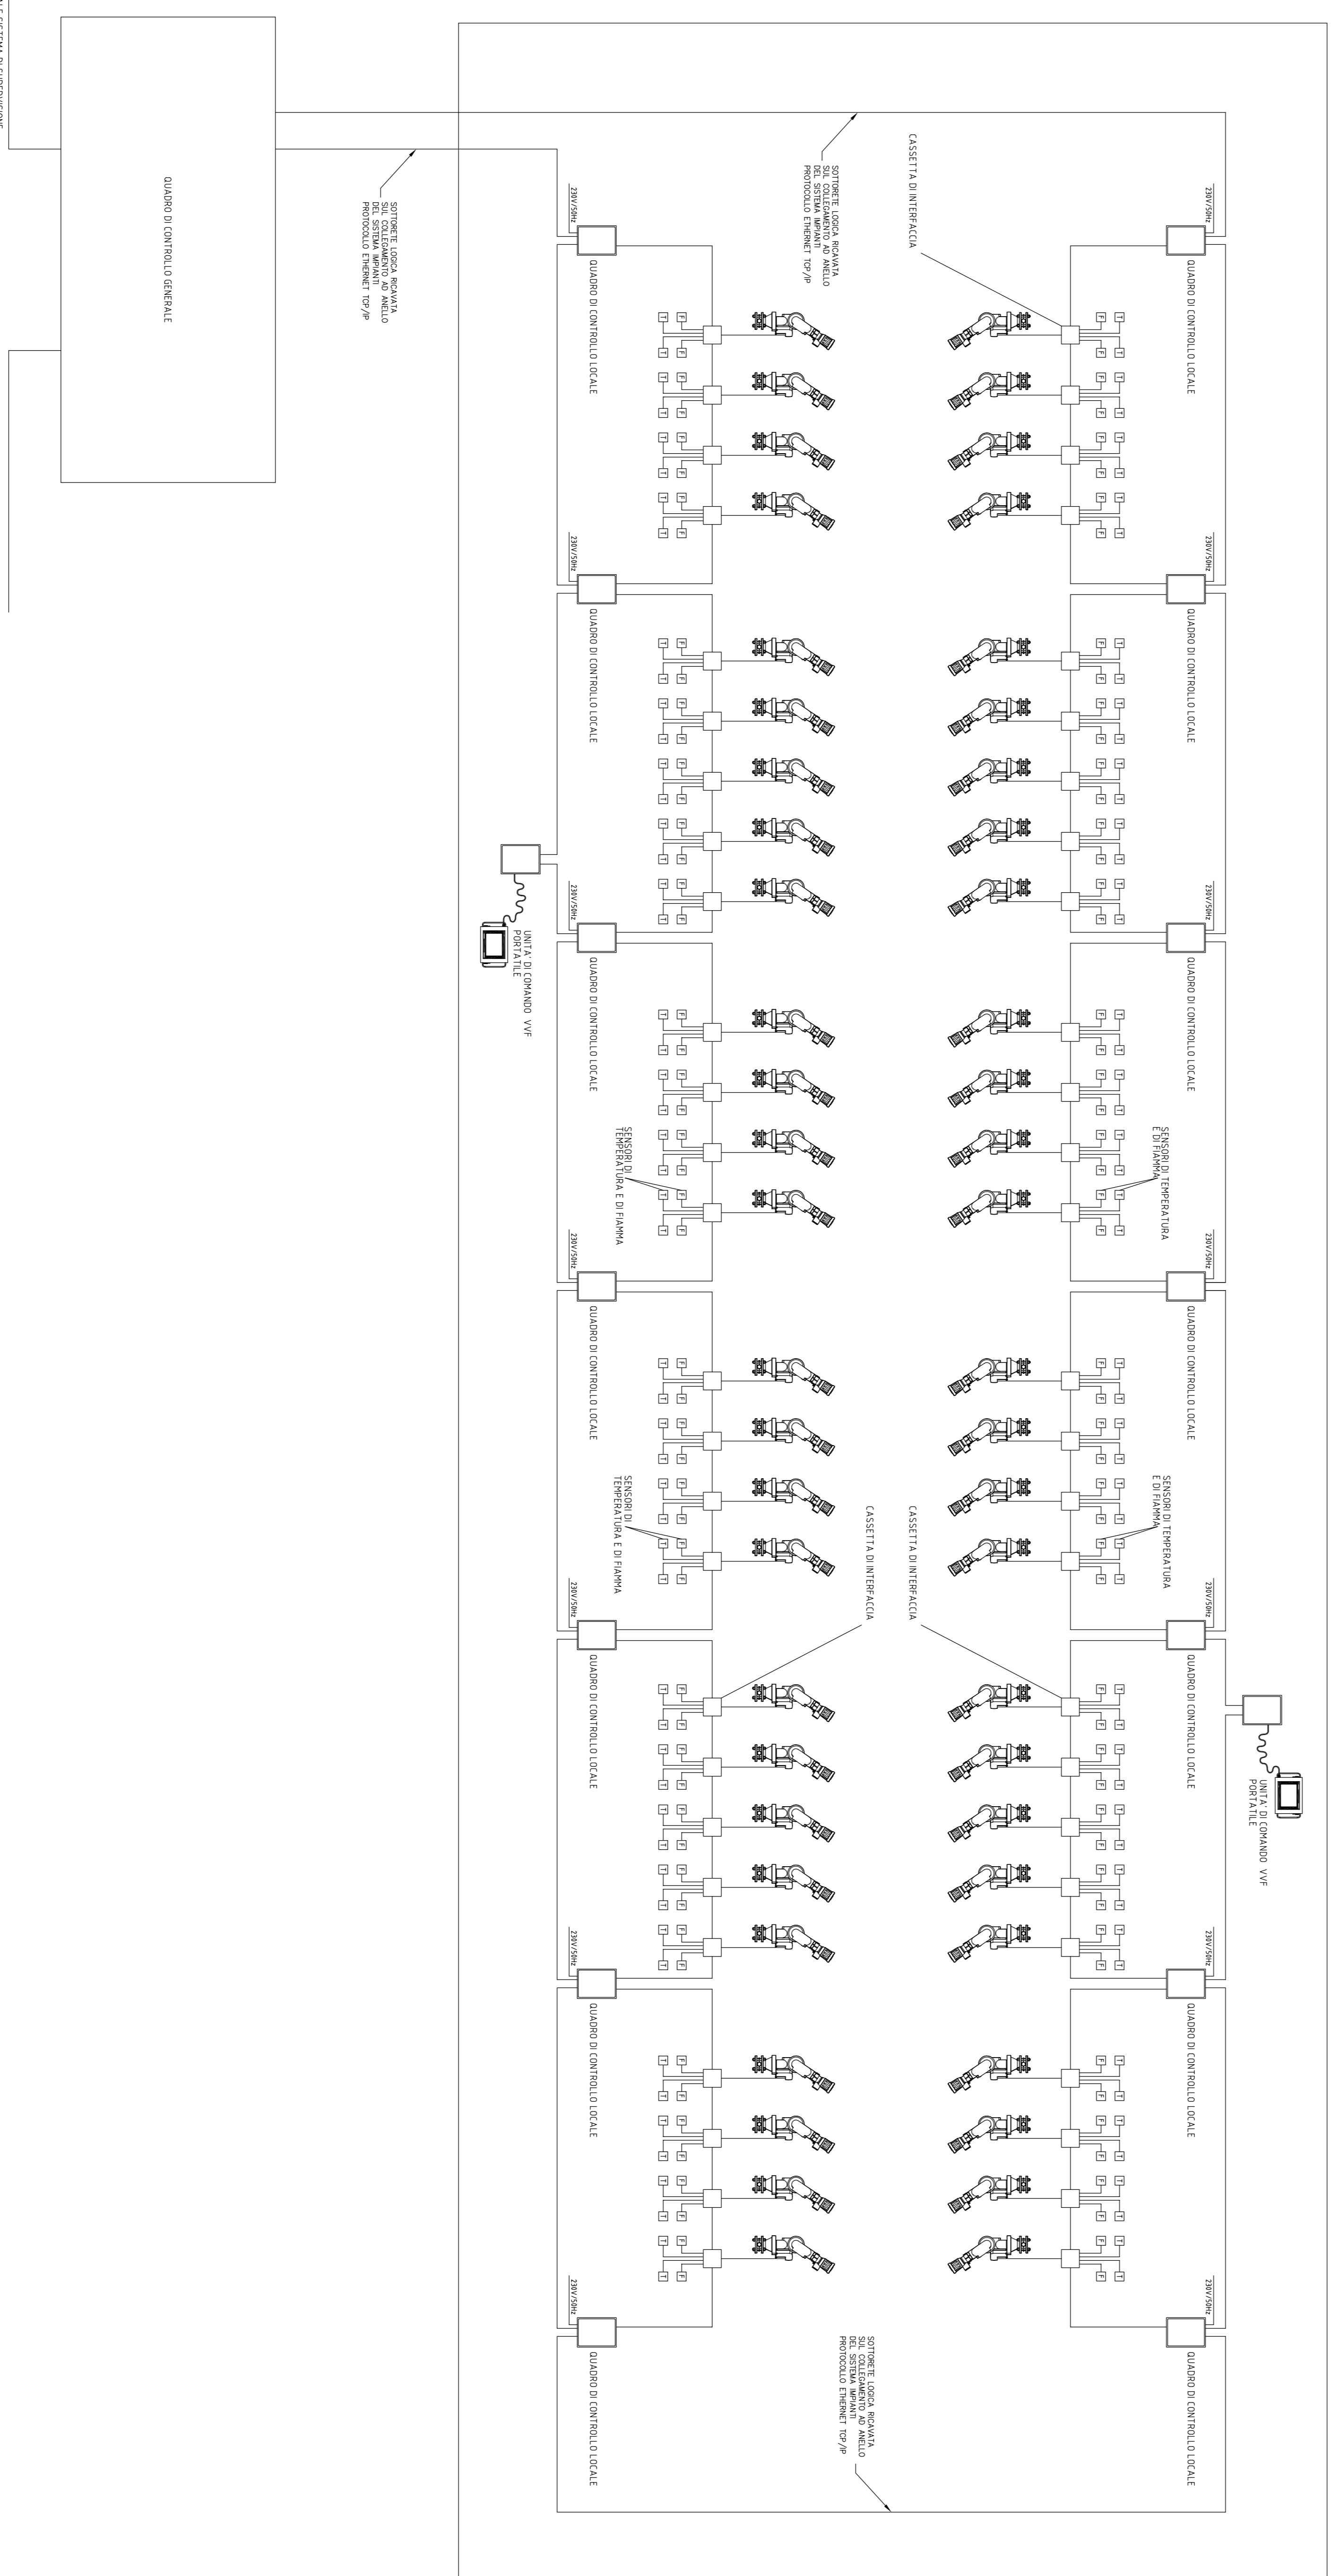


COMITENTE:

ALTA SORVEGLIANZA

GENERAL CONTRACTOR: **ITALFER S.p.A.**


INFRASTRUTTURE FERROVIARIE STRATEGICHE DEFINITE DALLA LEGGE OBBIETTIVO N.443/01

TRATTA A.V./A.C. TERZO VALICO DEI GOM

PROGETTO DEFINITIVO

IMPIANTO SPENNAMENTO AUTOMATICO

AREA DI SICUREZZA LIBARNÀ

IMPIANTO DI SPENNAMENTO AUTOMATICO

SCHEMA A BLOCCHI

GENERAL CONTRACTOR: **ITALFER S.p.A.**

SCALE: -


IN CARICO: **ITALFER S.p.A.**

IN CARICO: **ITALFER S.p.A.**

