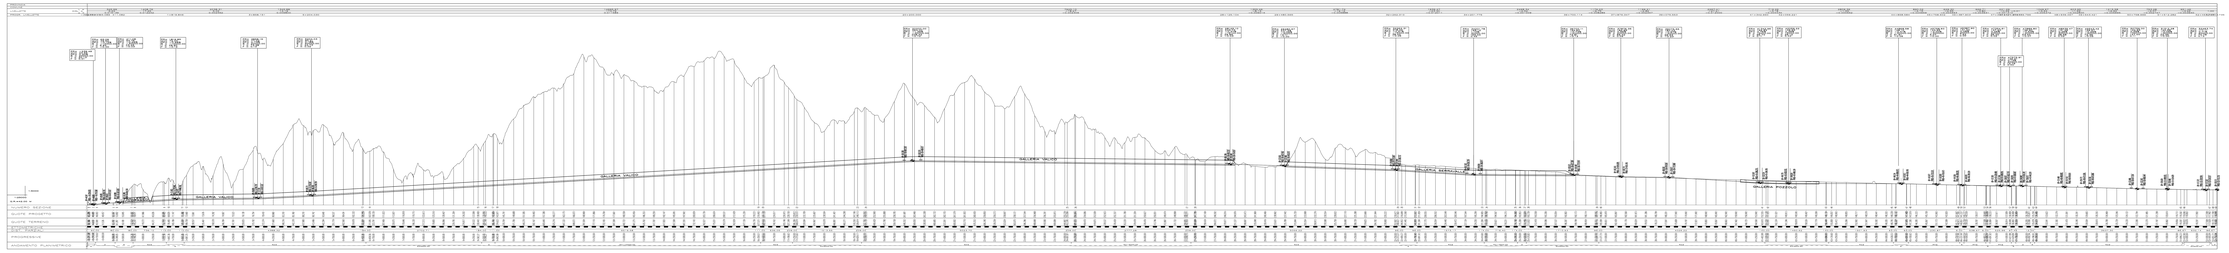
PROFILO GEOLOGICO
PROFILO IDROGEOLOGICO
PROFILO ALTIMETRICO
PROFILO PLANIMETRICO
GALLERIA VALICO
GALLERIA VALICO
GALLERIA VALICO
GALLERIA PIANBOSCO
GALLERIA PIANBOSCO
GALLERIA PIANBOSC