



COD. BARRIERA	km INIZIO	km FINE	LUNGHEZZA [m]	ALTEZZA [m]
BT3p1	36+585	0+535(*)	1430.00	5.00
BT3p2	37+990	40+100	2110.00	5.00
BT3p3	40+100	40+290	190.00	4.00
BT3d1	36+595	0.570(*)	1379.00	5.00
BT3d2	37+950	40+108	2158.00	5.00
BT3d3	40+108	40+300	192.00	4.00

(*) rispetto alla linea di interconnessione

LEGENDA	
	ETNOMETRICA
	CONDIZIONE FERROVIARIA (vedi particolari costruttivi)
	CANCELLO DI ACCESSO ALLO STRADELLO P.S. A DUE ANTE

TABELLA ARMAMENTO ANTI VIBRANTE

Tipologia Linea	Binario	Lunghezza tecnica da specificare (m)	Progressiva della tratta oggetto di bonifica	
			Inizio	Fine
Galleria	P e D	100	36+400.000	36+500.000

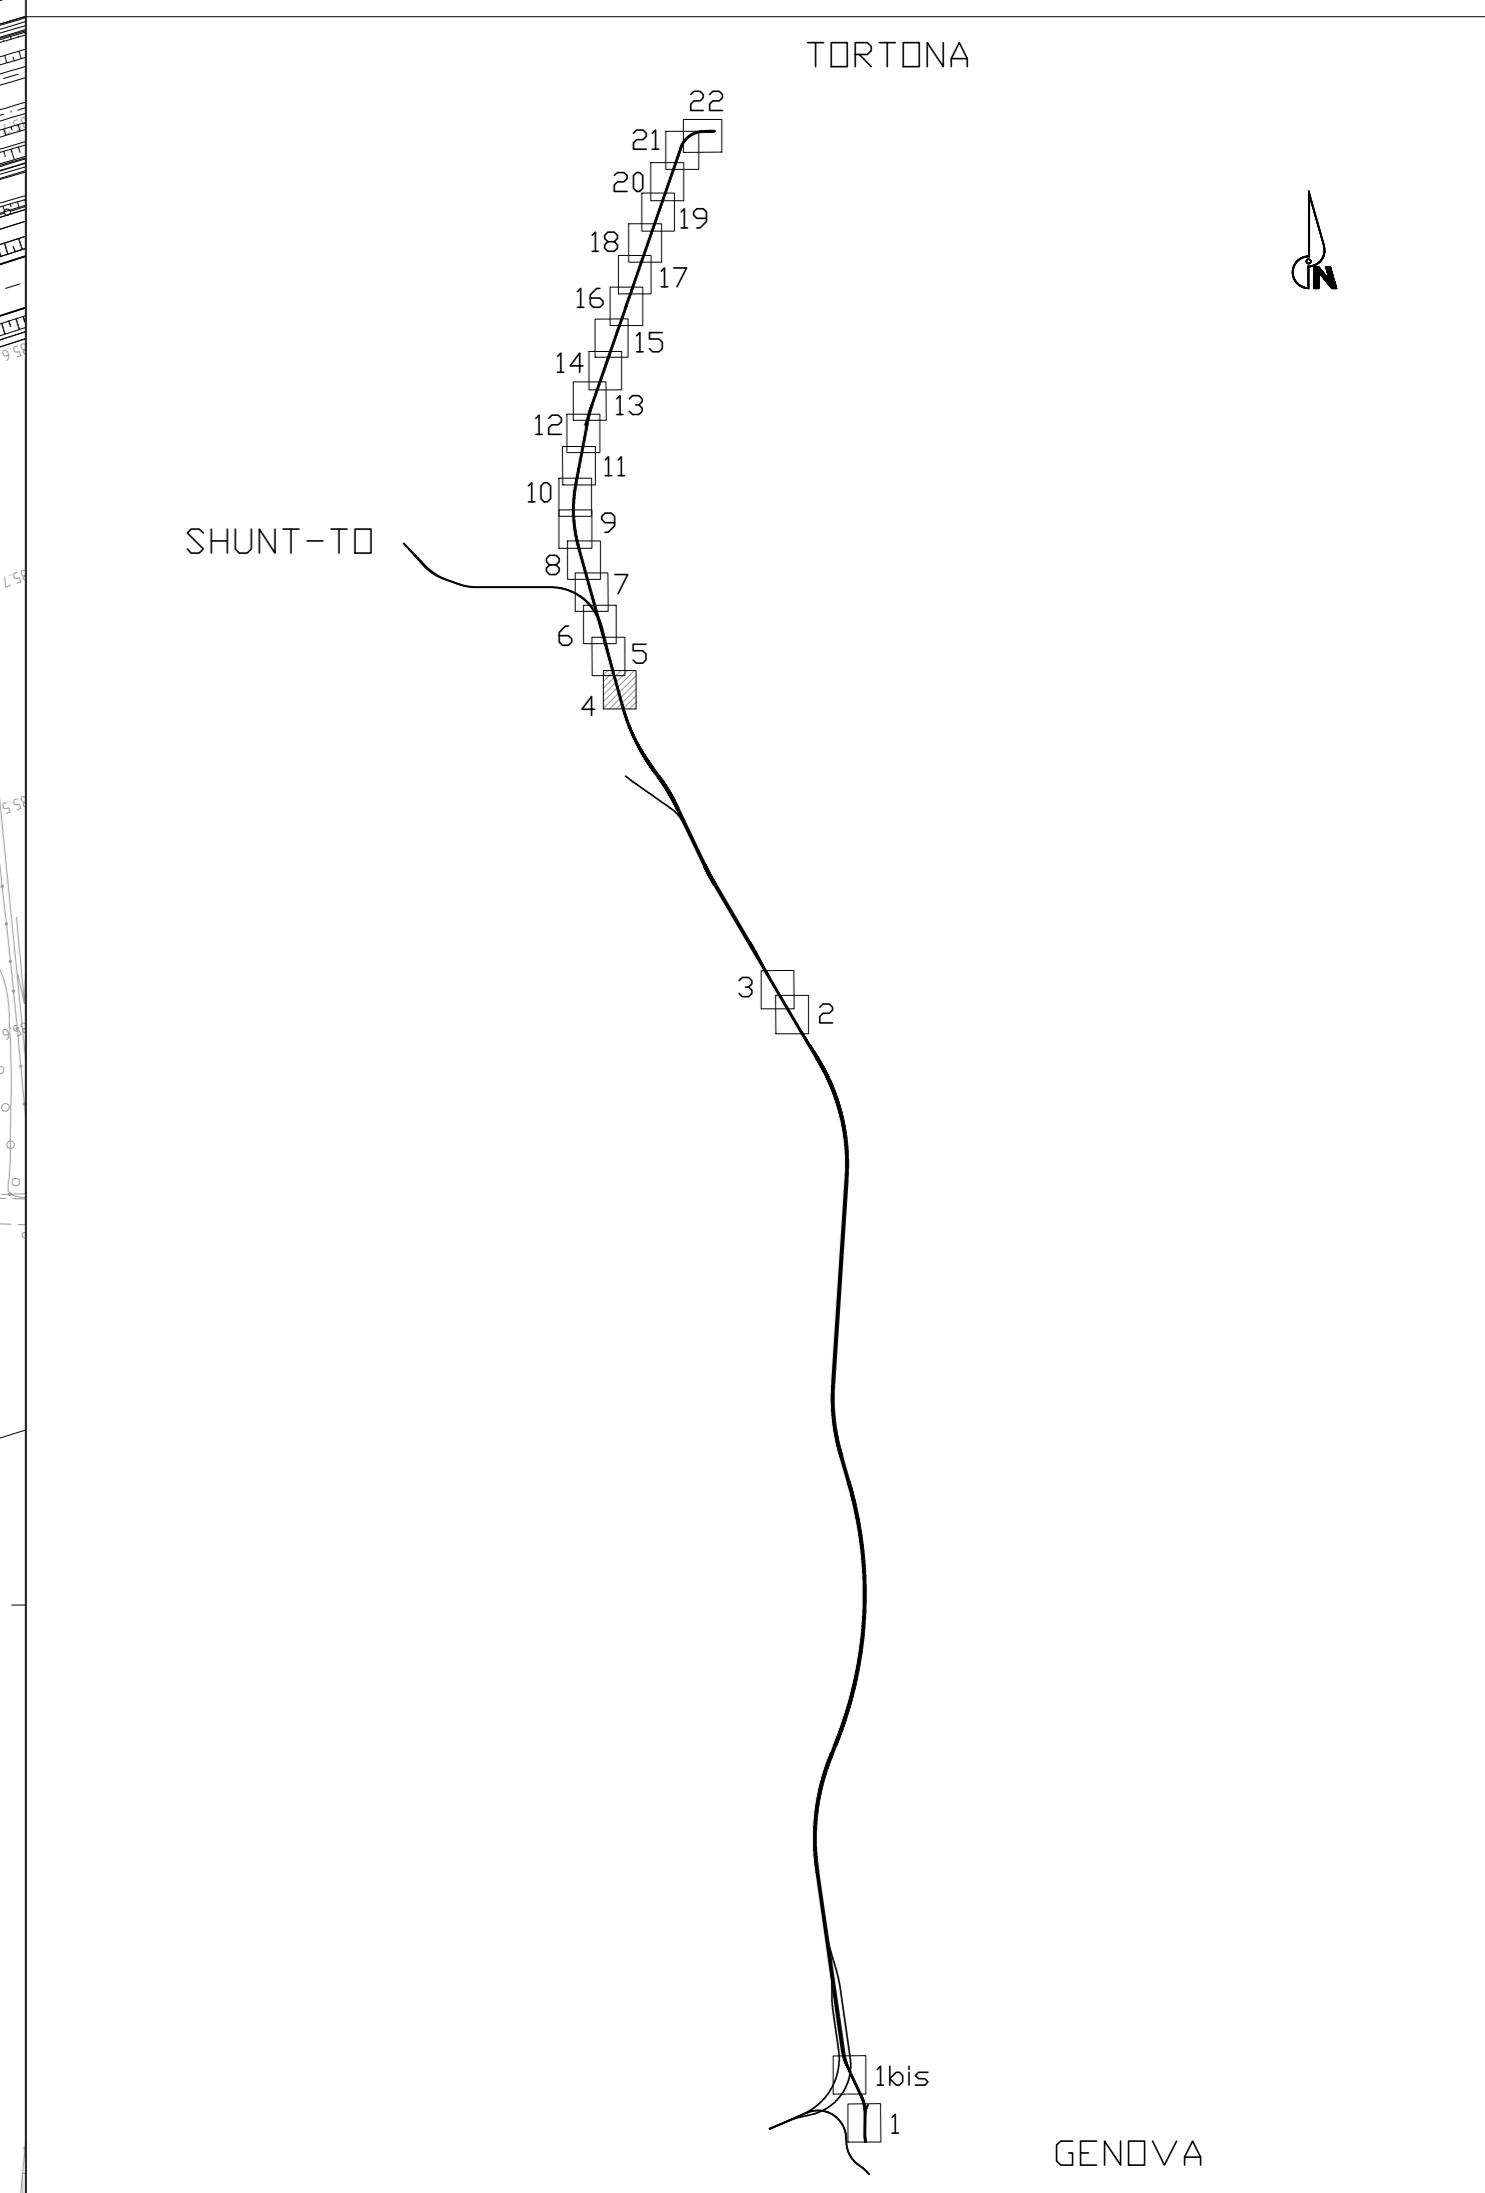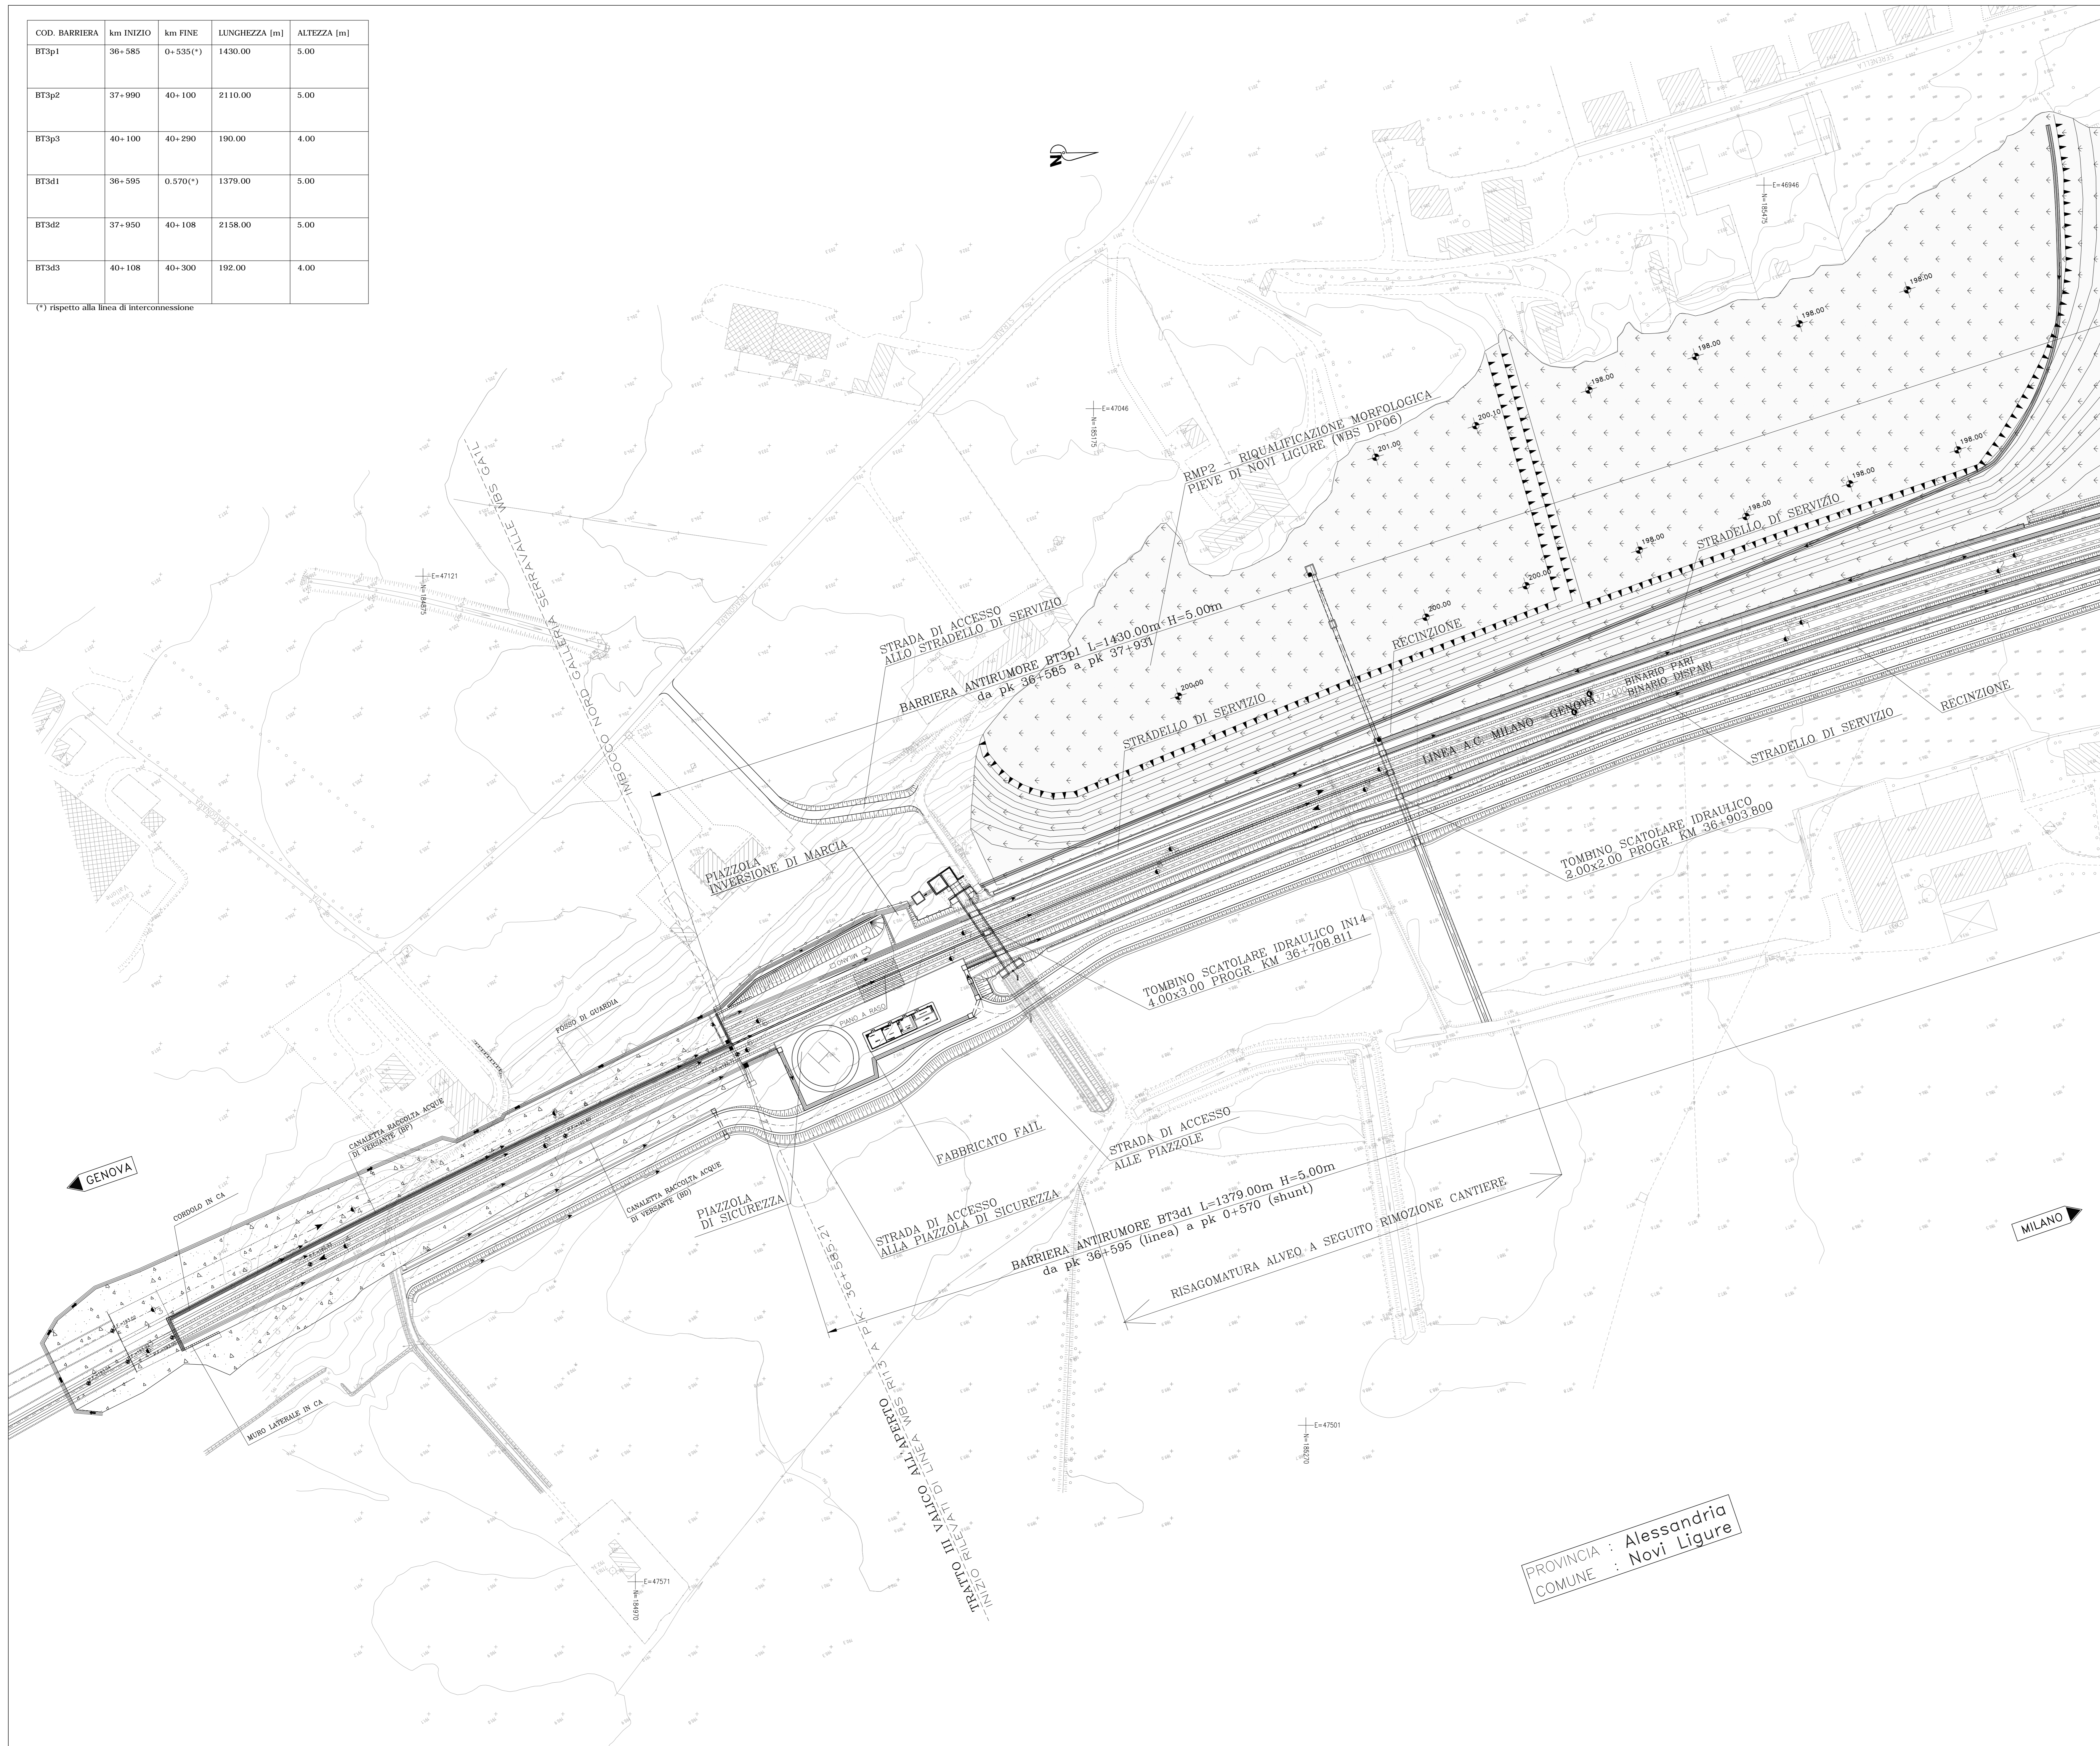

PROVINCIA : Alessandria
COMUNE : Novi Ligure

COMMITTENTE: RETE FERROVIARIA ITALIANA GRUPPO FERROVIE DELLO STATO ITALIANO

ALTA Sorveglianza: GRUPPO FERROVIE DELLO STATO ITALIANO

GENERAL CONTRACTOR: Consorzio Collagements Integrati Valco

INFRASTRUTTURE FERROVIARIE STRATEGICHE DEFINITE DALLA LEGGE OBIETTIVO N.443/01

TRATTA A.V./A.C. TERZO VALICO DEI GIOVI PROGETTO DEFINITIVO

Tracciato ferroviario
Planimetria da Km 36+300 a Km 37+200
Tav. 4

GENERAL CONTRACTOR Cociv	ITALFERR S.p.A.	SCALA: 1:1000
------------------------------------	------------------------	-------------------------

CONVENUTA	LOTTO	FASE	BLT	TIPO DOC.	OPERA/DESCRIZIONE	PROGR.	REV.
A301	00	D	CV	P7	CS000X	104	E

Rev.	Descrizione intervento	Redatto	Data	Verificato	Data	Progettista	Data	PROGETTISTA
C-01	Revisione e sviluppo strutturale ITP	Cociv	21/03/08	M.Maffei	21/03/08	E. Ghislini	21/03/08	
E00	Adeguamento sicurezza in galleria	Ing. A. Rivelli	18/02/2012	Ing. F. Ciliberto	20/02/2012	Ing. F. Pignoni	22/02/2012	

Nome File: A301-00-CV-P7-C360-04-04_000
C.F.P. n° 10/02/000000000