
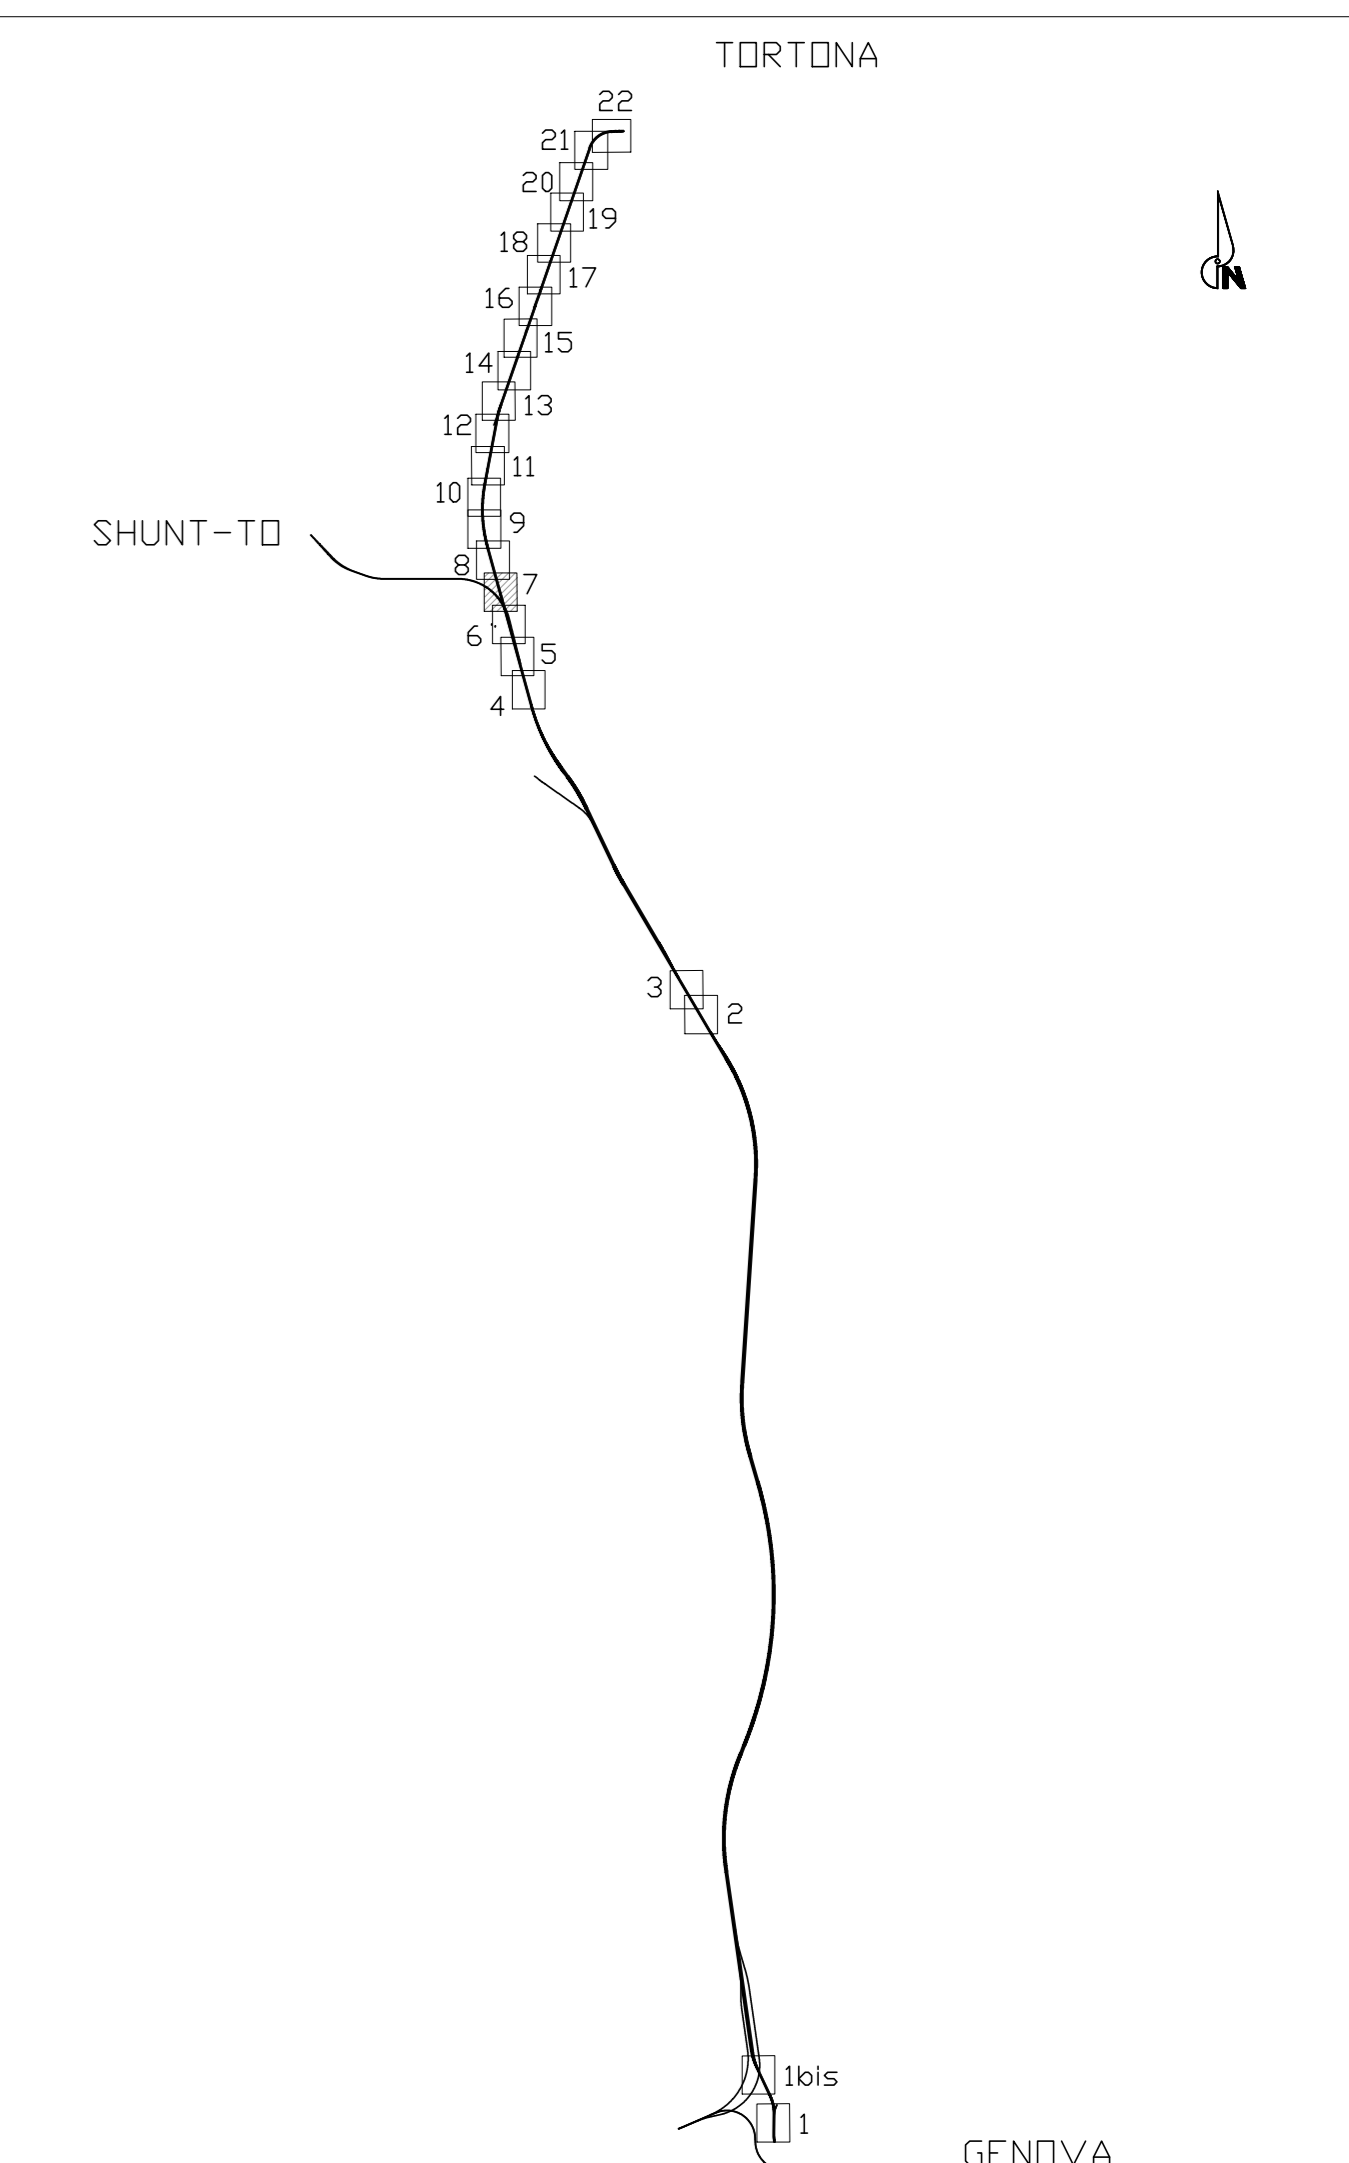
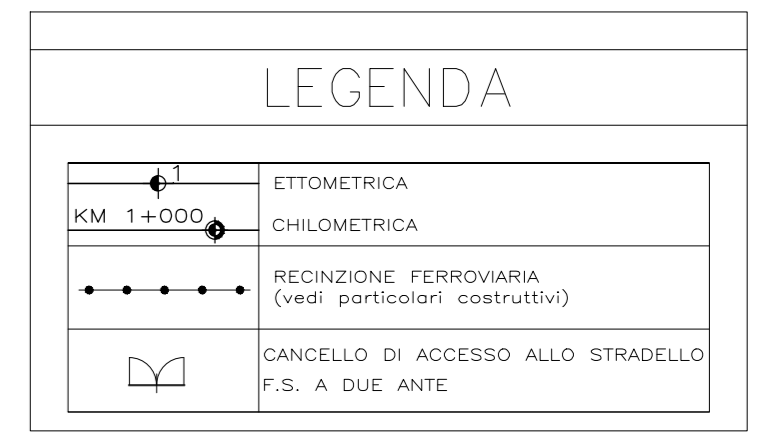


COD. BARRIERA	km INIZIO	km FINE	LUNGHEZZA [m]	ALTEZZA [m]
BT3p1	36+585	0+535(*)	1430.00	5.00
BT3p2	37+990	40+100	2110.00	5.00
BT3p3	40+100	40+290	190.00	4.00
BT3d1	36+595	0.570(*)	1379.00	5.00
BT3d2	37+950	40+108	2158.00	5.00
BT3d3	40+108	40+300	192.00	4.00

(*) rispetto alla linea di interconnessione

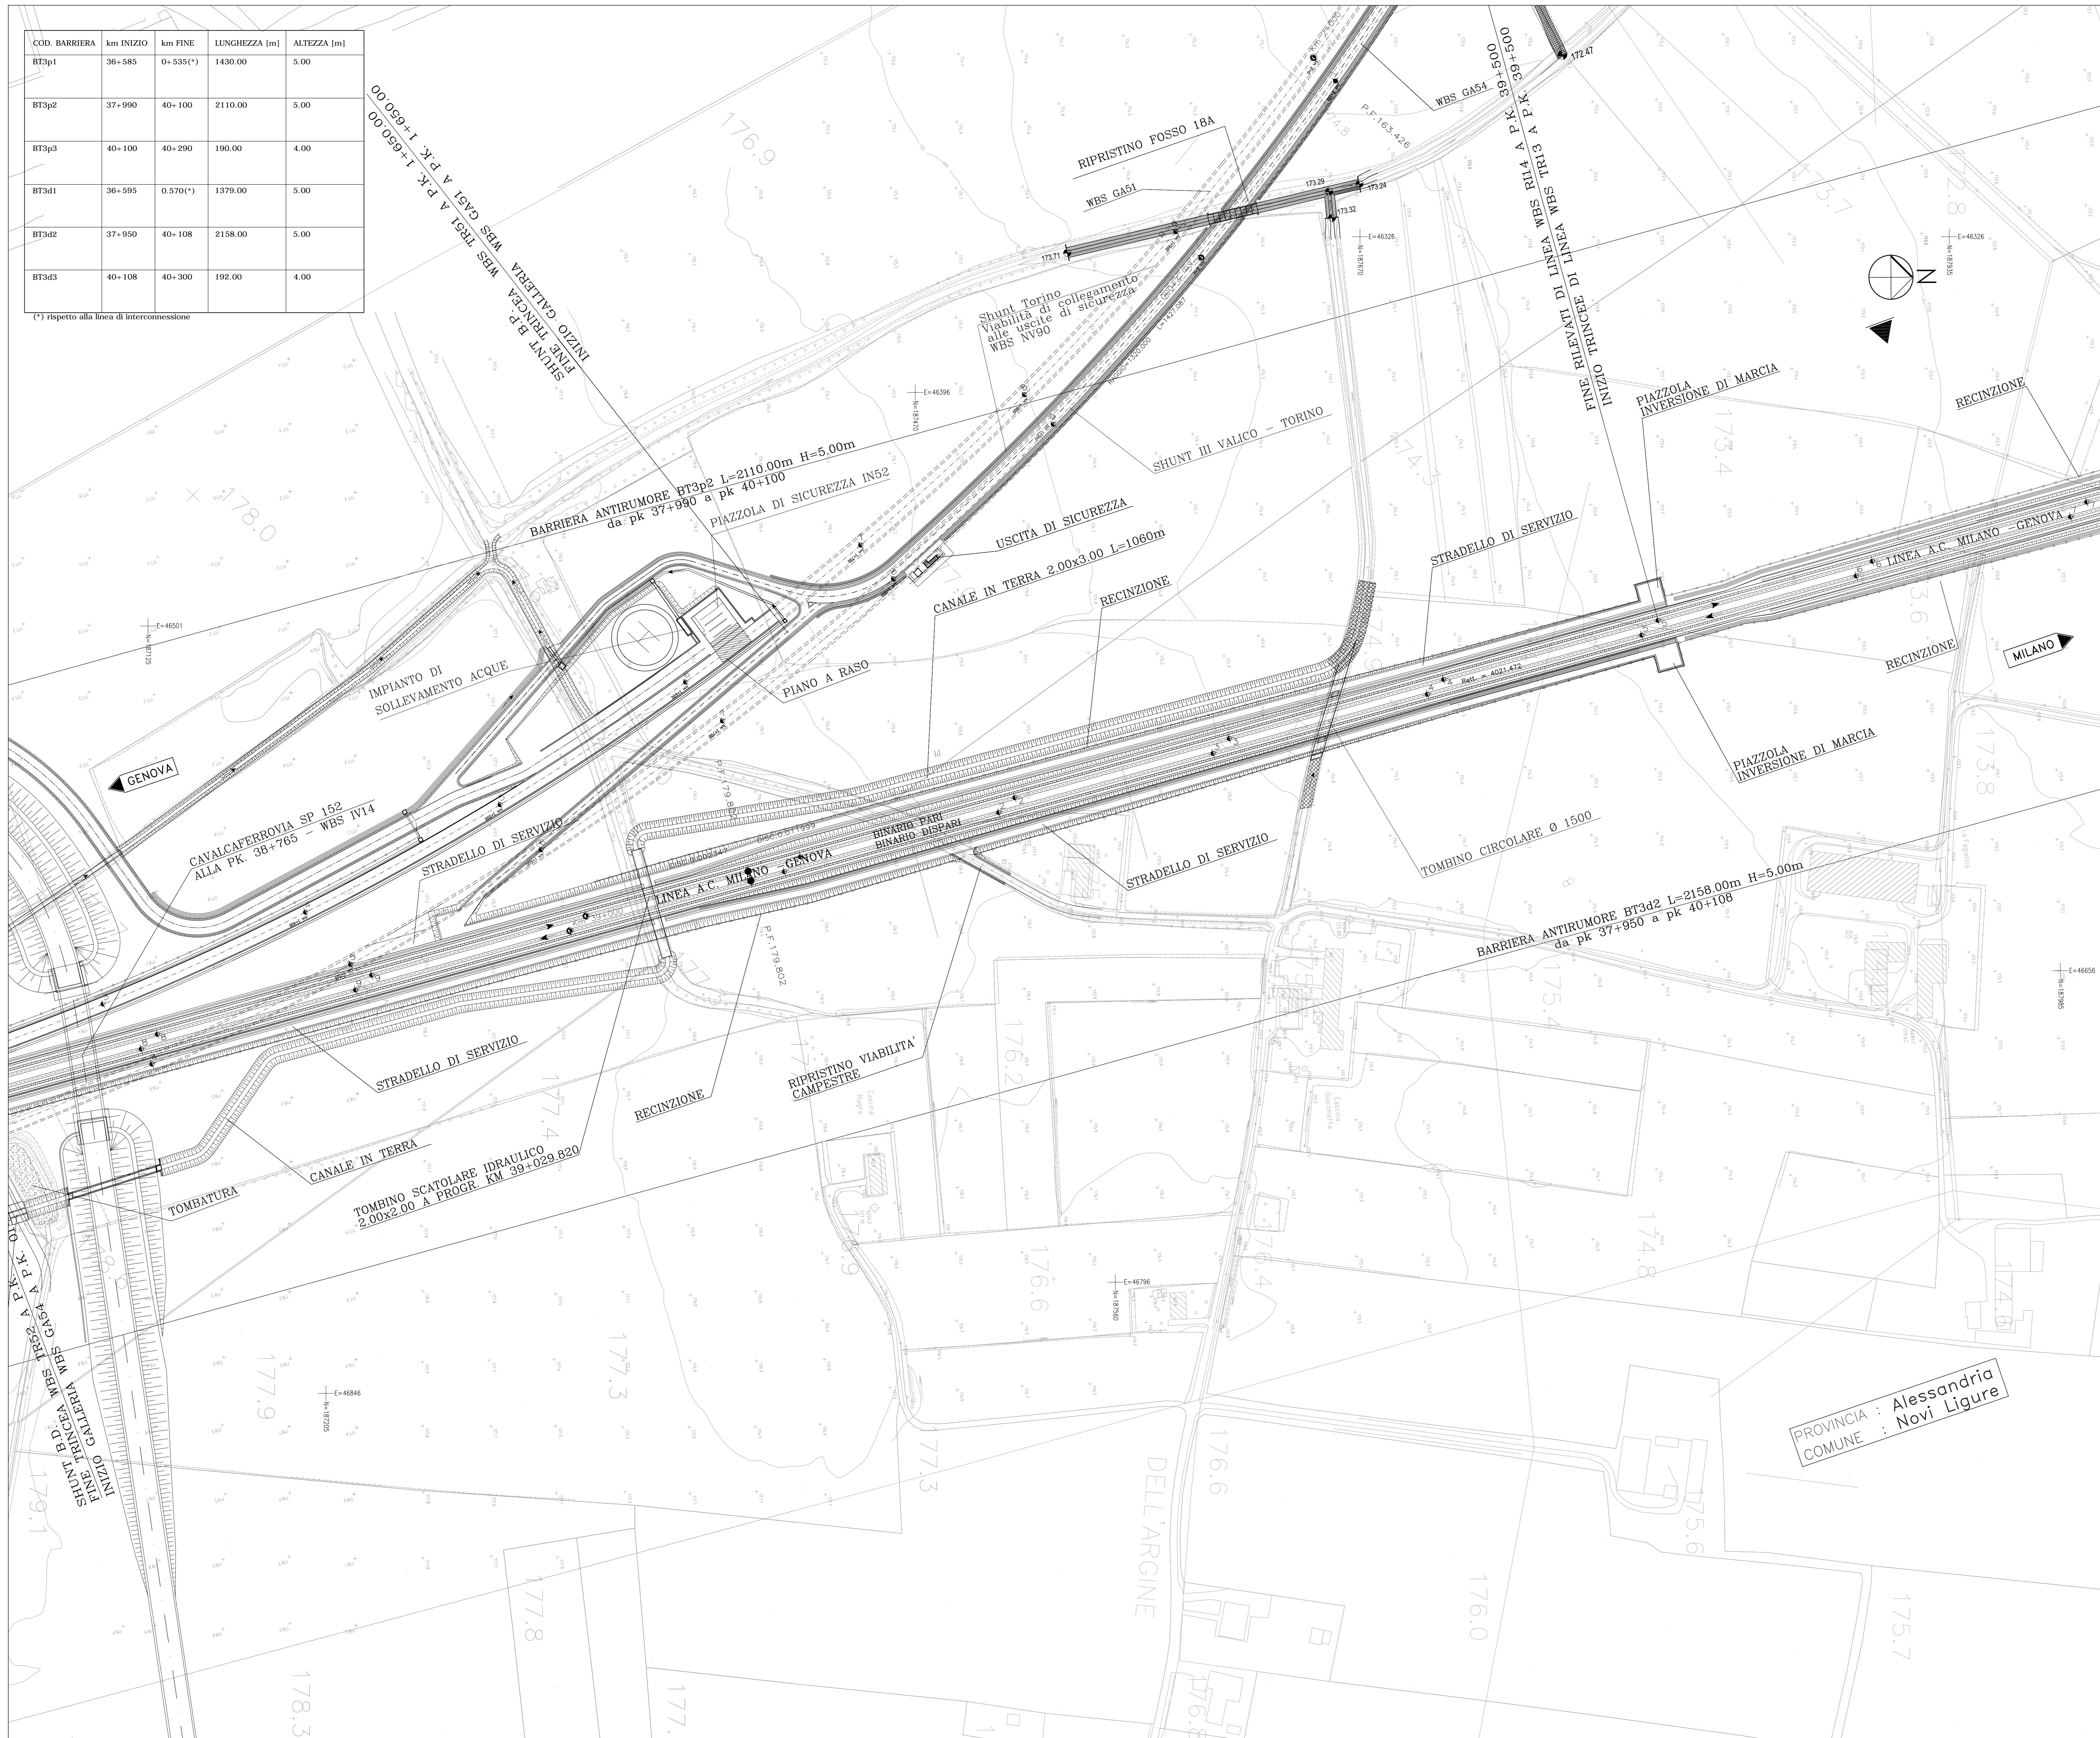

COMMITTENTE:
RFI
 RETE FERROVIARIA ITALIANA
 GRUPPO FERROVIE DELLO STATO ITALIANO

ALTA Sorveglianza:
ITALFERR
 GRUPPO FERROVIE DELLO STATO ITALIANO

GENERAL CONTRACTOR:
COCIV
 Consorzio Collegamenti Integrati Valchi

INFRASTRUTTURE FERROVIARIE STRATEGICHE DEFINITE DALLA LEGGE OBBIETTIVO N.443/01
TRATTA A.V./A.C. TERZO VALICO DEI GIOVI
PROGETTO DEFINITIVO
Tracciato ferroviario
 Planimetria da Km 38+750 a Km 39+700
 Tav. 7

PROVINCIA : Alessandria
COMUNE : Novi Ligure

GENERAL CONTRACTOR **ITALFERR S.p.A.**
Cociv **Consorzio Collegamenti Integrati Valchi**

SCALA:
 1:1000

CONVENSA **LOTTO** **FASE** **BLTE** **TIPO DOC.** **OPERA/DESCRIZIONE** **PROGR.** **REV.**
 A301 00 D CV P7 CS000X 107 E

Rev.	Descrizione emissione	Redatto	Data	Verificato	Data	Progettato	Data	PROGETTISTA
C-01	Revisione e separato istruttoria ITP	Cociv	21/03/08	M.Maffei	21/03/08	Ing. E. Pignani	21/03/08	
E00	Adeguamento sicurezza in galleria	Ing. A. Rivetti	18/03/2012	Ing. P. Ciliberto	20/03/2012	Ing. E. Pignani	20/03/2012	

PROGETTAZIONE

Nome File: A301-00-CV-P7-CS00-0X-107-00
C.P.N. 01-10-20000000000000000000