



SOLUZIONE A

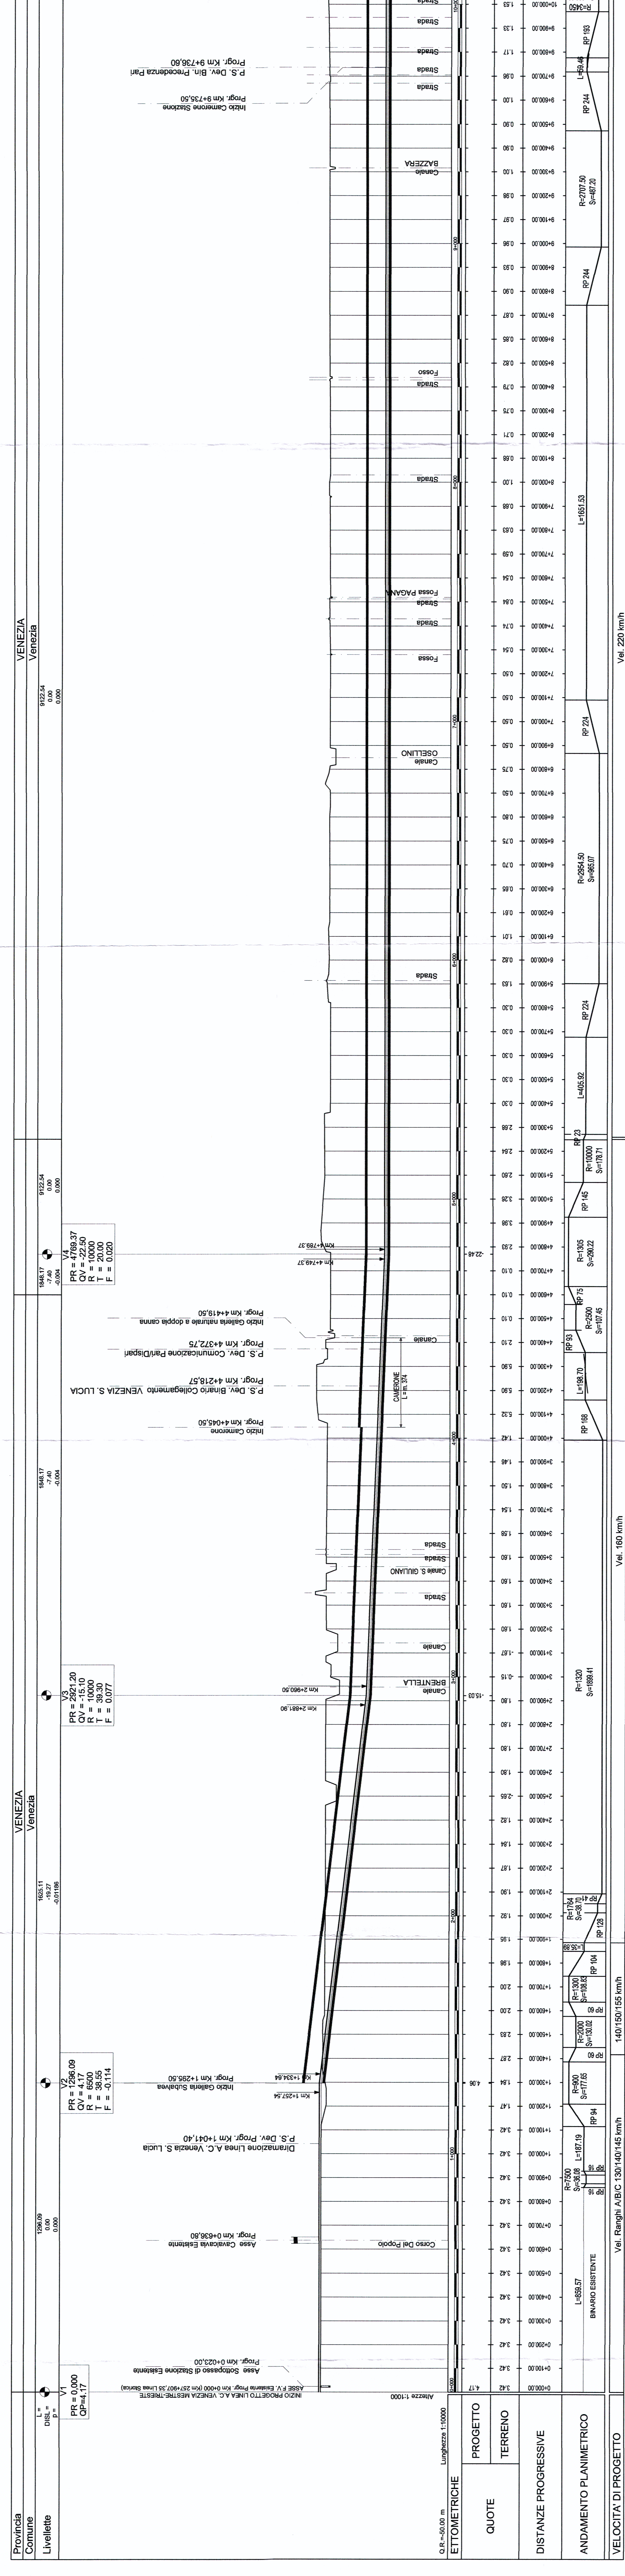

SOLUZIONE B

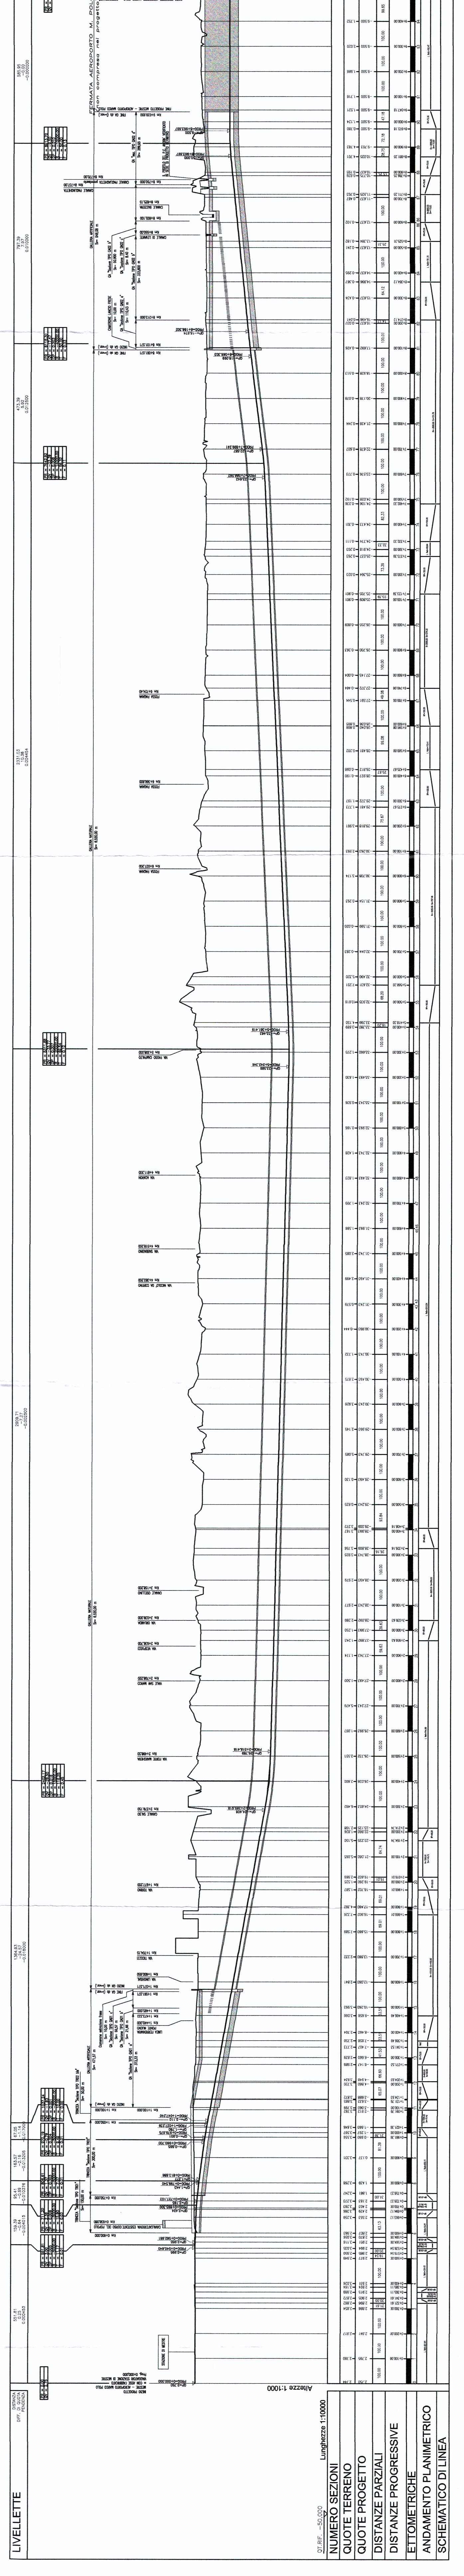

SOLUZIONE C

COMITENTE: RFI - RETI FERROVIARIE ITALIANE - GRUPPO FERROVIE DELLO STATO

PROGETTAZIONE: TALFER - GRUPPO FERROVIE DELLO STATO

U.O. AMBIENTE E ARCHEOLOGIA
PROGETTO PRELIMINARE
NUOVA LINEA AV/AC VENEZIA-TRIESTE
TRATTA MESTRE - AEROPORTO MARCO POLO
STUDIO DI IMPATTO AMBIENTALE
QUADRO DI RIFERIMENTO PROGETTUALE
PROFILI DELLE ALTERNATIVE DI PROGETTO

SCALA: 1 : 10.000 / 500

COMMESSA LOTTO FASE ENTE TIPO DOC. OPERAZIONE PROGL. REV.
L343 00 R 22 F4 SA000G 001 A

Rev. Descrizione Realizzato Data Verificato Data Approvato Data Autografo Data
A Emissione esecuzione 11/08/11 11/08/11 11/08/11 11/08/11

FILE: L3430022F4S000001A.DWG

Dato progetto e contenuto
Data: 11/08/11