PLANIMETRIA AREA DI SICUREZZA
SCALA 1:500

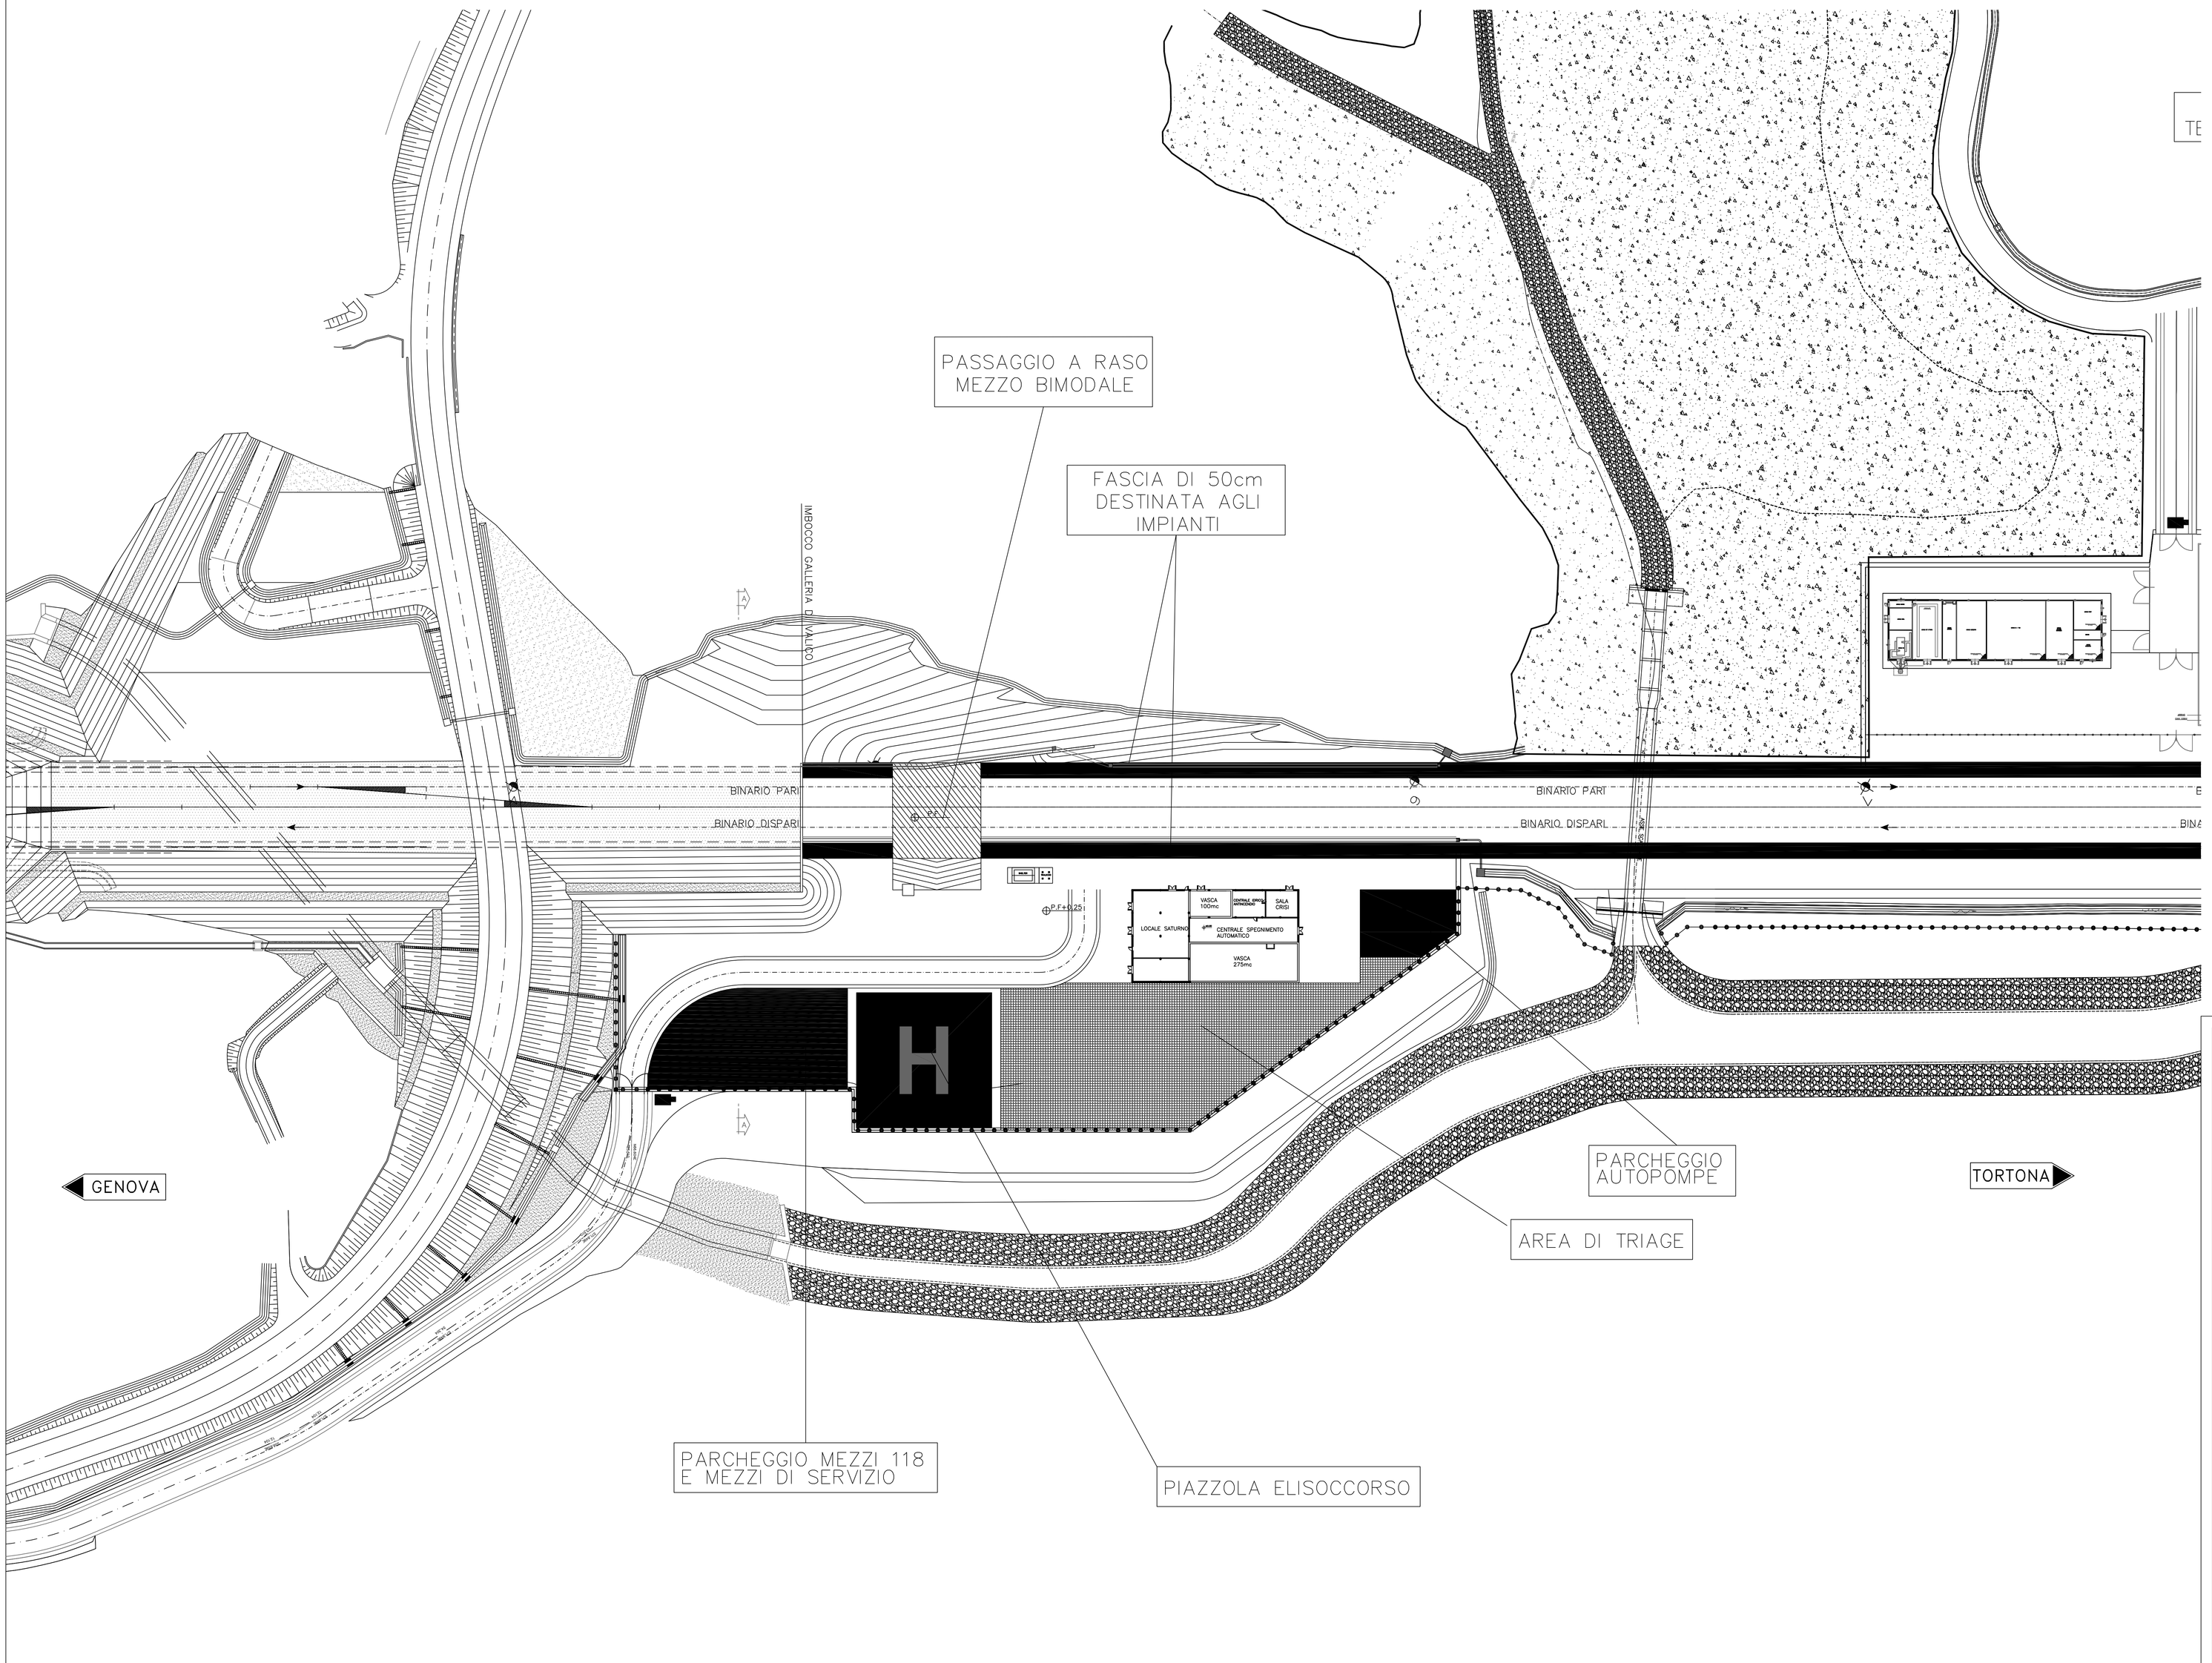

KEY MAP

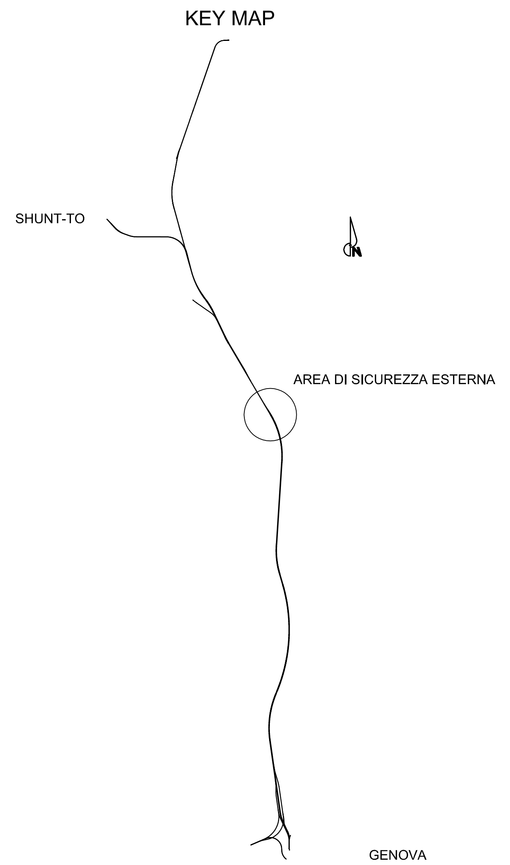

COMMITTENTE:
RFI RETE FERROVIARIA ITALIANA
GRUPPO FERROVIE DELLO STATO ITALIANE

ALTA SORVEGLIANZA:
ITALFERR
GRUPPO FERROVIE DELLO STATO ITALIANE

GENERAL CONTRACTOR:
Consorzio Cociv
Consorzio Cooperative Integrate Veloci

INFRASTRUTTURE FERROVIARIE STRATEGICHE DEFINITE DALLA LEGGE OBIETTIVO N.443/01

TRATTA A.V./A.C. TERZO VALICO DEI GIOVI
PROGETTO DEFINITIVO

AREA_DI_SICUREZZA

ACCESSO_PRIMARIO_TERZO_VALICO_-_SERRAVALLE_(AREA_LIBARNA)

PLANIMETRIA_AREA_IMBOCCO_GALLERIA_TERZO_VALICO

GENERAL CONTRACTOR	ITALFERR S.p.A.	SCALA:
Consorzio Cociv — Data:31/07/2012		1:500

COMMESSA	LOTTO	FASE	ENTE	TIPO DOC.	OPERA/DISCIPLINA	PROGR.	REV.
A301	00	D	CV	PB	CS0600X	001	F

PROGETTAZIONE

Rev.	Descrizione emissione	Redatto	Data	Verificato	Data	Progettista Integratore	Data	IL PROGETTISTA
E00	Adeguamento sicurezza in galleria	Rodeschini Galgaro	16/03/2012	Ing E.Barilli	20/03/2012	Ing E.Pagani	23/03/2012	Ing E.Ghiolandi
F00	Rinottazione n. A3010005CS0000001A del 18/05/2012	Rodeschini Galgaro	27/07/2012	Ing E.Barilli	27/07/2012	Ing E.Pagani	31/07/2012	ORDINE DEGLI INGEGNERI DELLA PROVINCIA DI MILANO — 31/07/2012

n. Elab. NUMERO_ELABORATO — Nome File: A301-U0-D-CV-PB-CS06-0X-001-F00

CUP: FB1HP2000000008