PLANIMETRIA AREA DI SICUREZZA
SCALA 1:500

KEY MAP

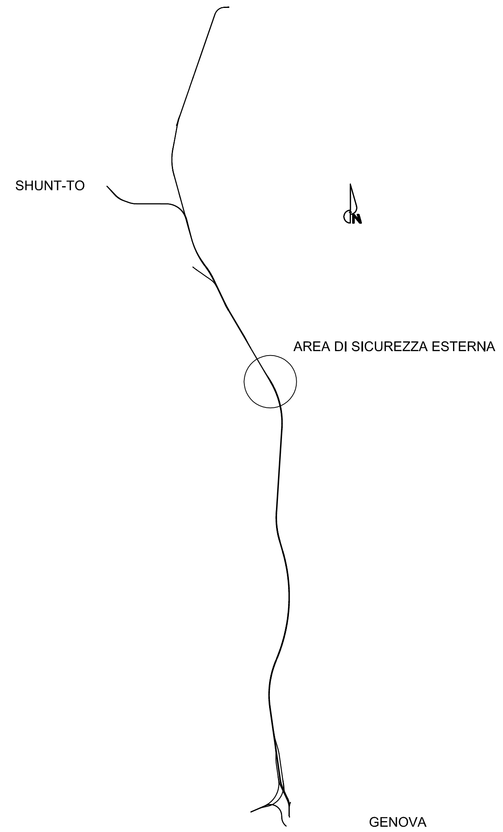

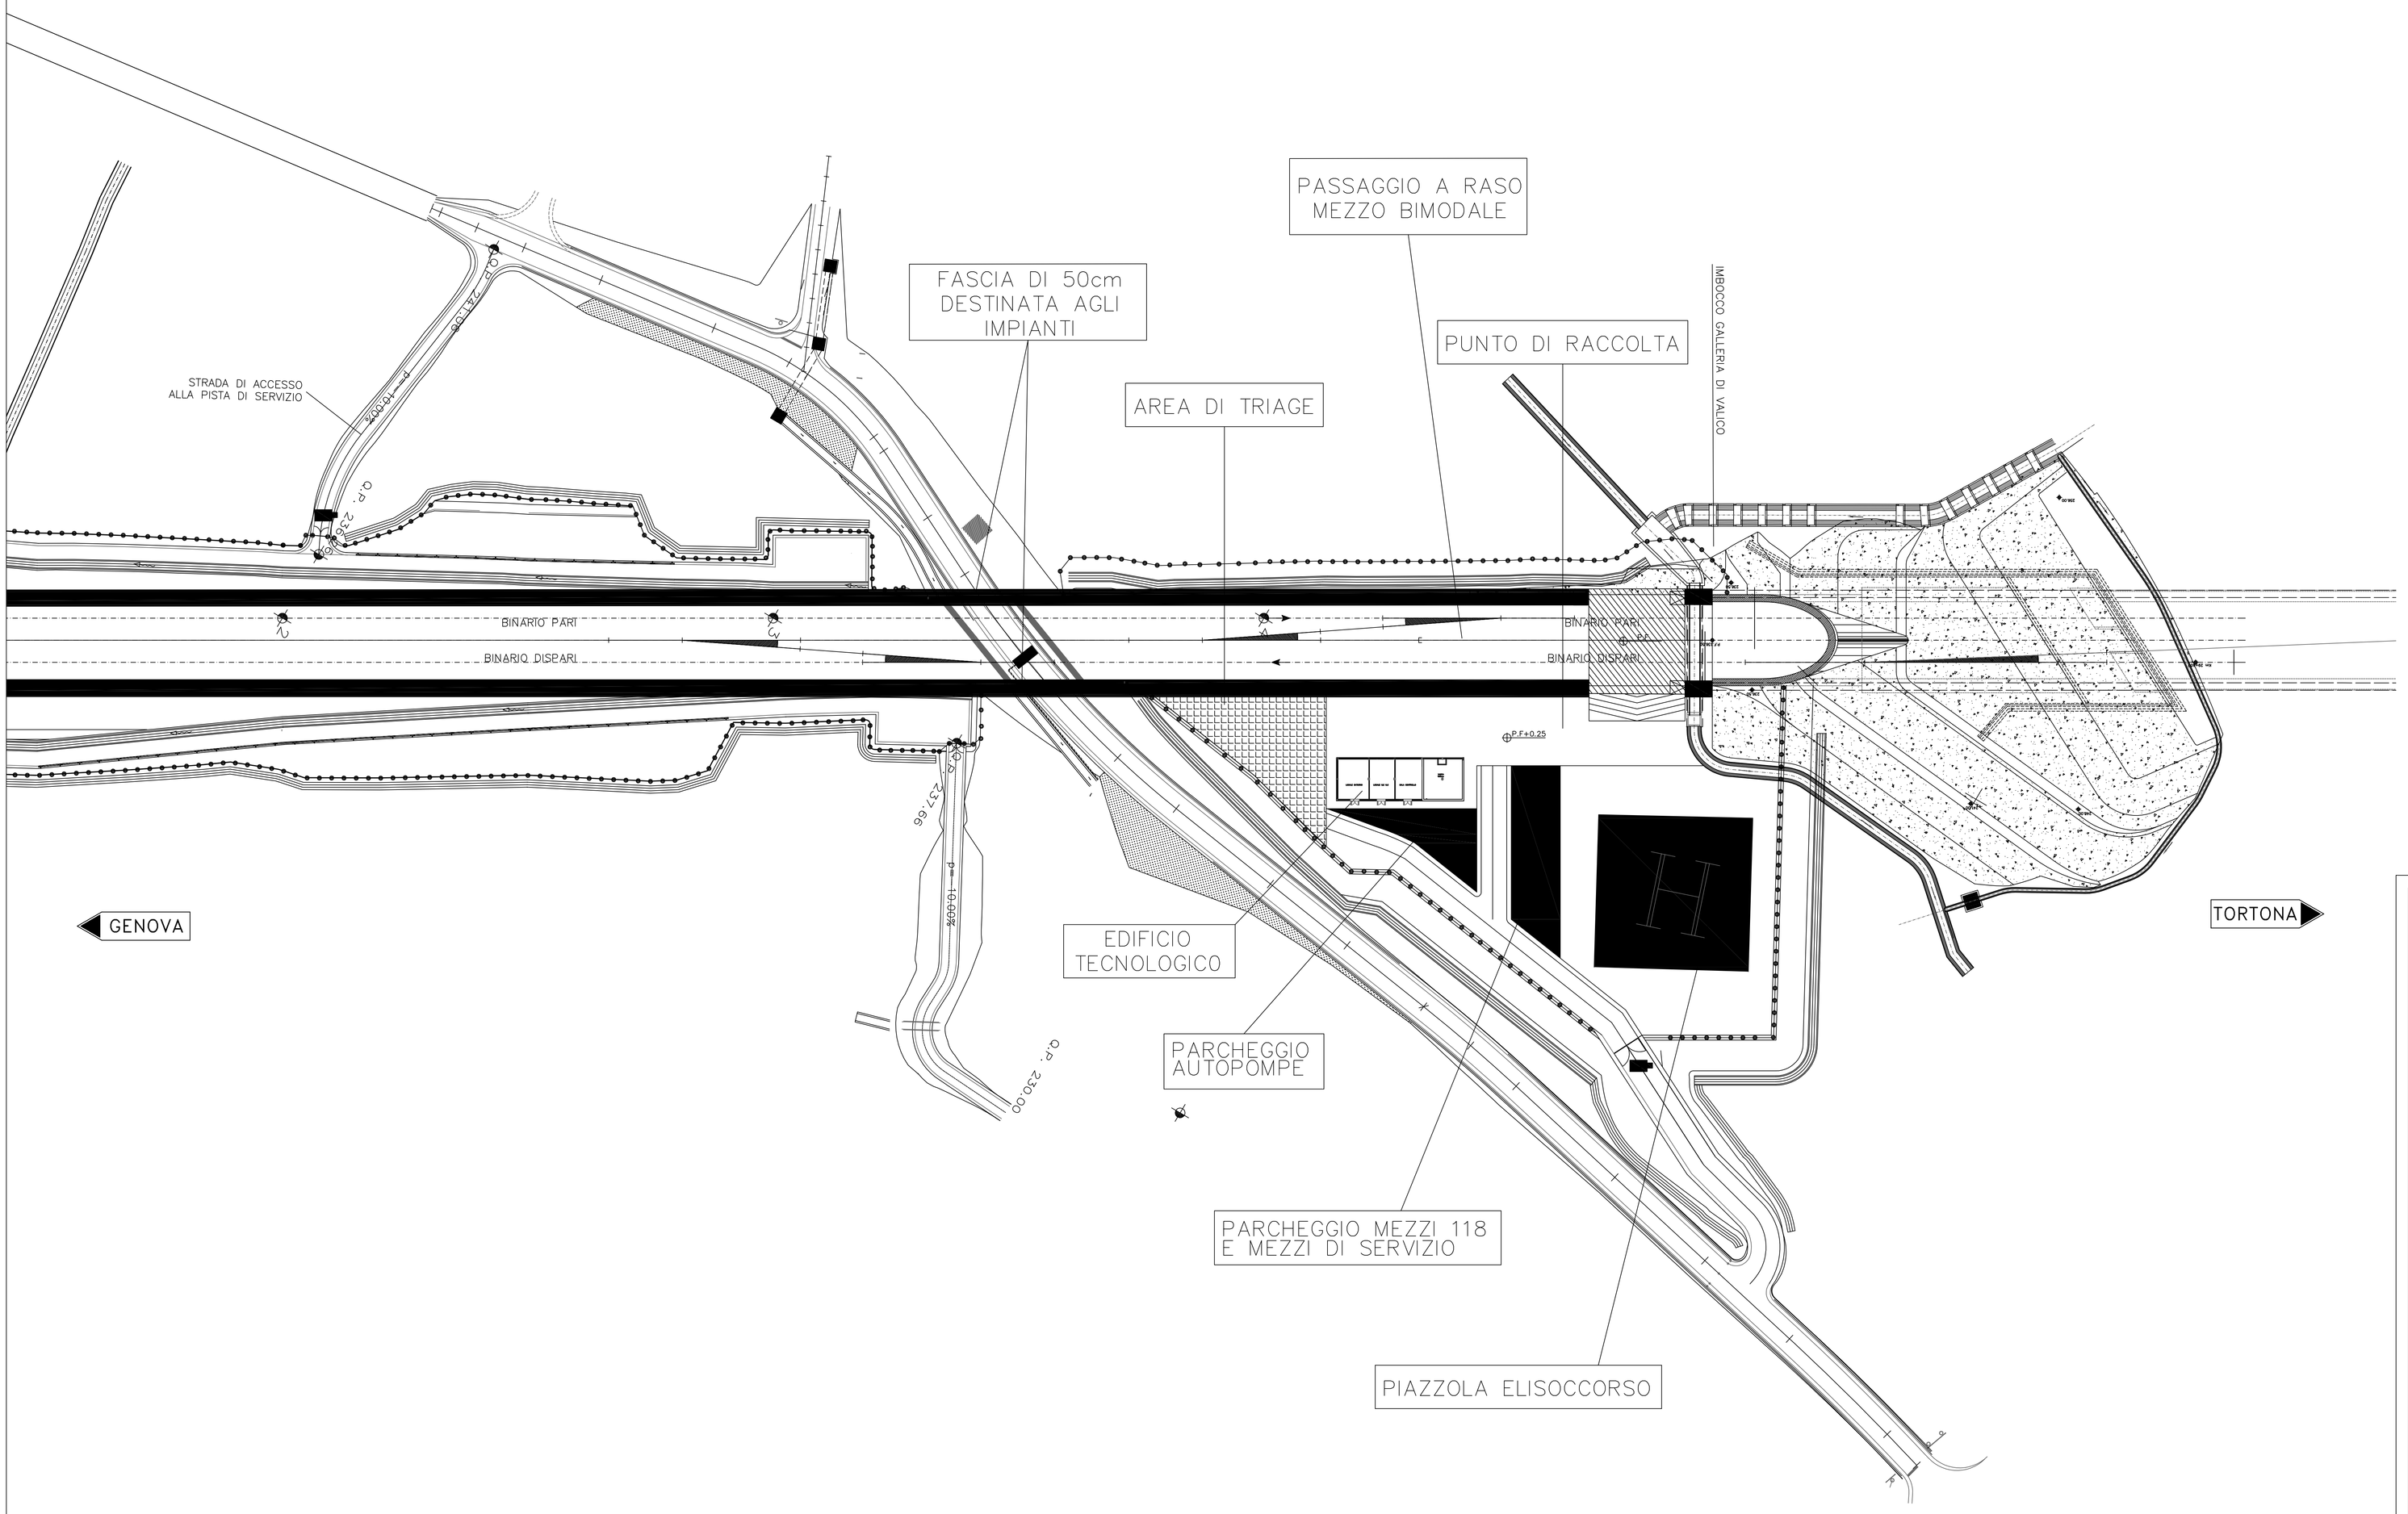

COMMITTENTE: RFI RETE FERROVIARIA ITALIANA — GRUPPO FERROVIE DELLO STATO ITALIANE

ALTA SORVEGLIANZA: ITALFERR — GRUPPO FERROVIE DELLO STATO ITALIANE

GENERAL CONTRACTOR: Consorzio Cociv — Consorzio Collegamenti Integrati Veloci

INFRASTRUTTURE FERROVIARIE STRATEGICHE DEFINITE DALLA LEGGE OBIETTIVO N.443/01

TRATTA A.V./A.C. TERZO VALICO DEI GIOVI
PROGETTO DEFINITIVO

AREA_DI_SICUREZZA

ACCESSO_PRIMARIO_TERZO_VALICO_-_SERRAVALLE_(AREA_LIBARNA)

PLANIMETRIA_AREA_IMBOCCO_CALLERIA_SERRAVALLE

GENERAL CONTRACTOR	ITALFERR S.p.A.	SCALA:
Consorzio Cociv — Data:31/07/2012		1:500

COMMESSA	LOTTO	FASE	ENTE	TIPO DOC.	OPERA/DISCIPLINA	PROGR.	REV.
A301	00	D	CV	P8	CS0600X	002	F

PROGETTAZIONE

Rev.	Descrizione emissione	Redatto	Data	Verificato	Data	Progettista Integratore	Data	IL PROGETTISTA
E00	Adeguamento sicurezza in galleria	Rombo Ingegneria srl	16/03/2012	Ing E.Barilli	20/03/2012	Ing E.Pogani	23/03/2012	Ing E.Ghirlanda
F00	Rinottoria n. A3010005CIS0000001A del 18/05/2012	Rombo Ingegneria srl	27/07/2012	Ing E.Barilli	27/07/2012	Ing E.Pogani	31/07/2012	ORDINE DEGLI INGEGNERI DELLA PROVINCIA DI MILANO — MILANO 31/07/2012

n. Elab. NUMERO_ELABORATO

Nome File: A301-MS-D-CV-PN-CS06-0X-002-F00

CUP: F81H92000000008