LEGENDA

- IDRANTE UNI 45 E UNI 70
- MONITORE A SCHIUMA
- PALO ILLUMINAZIONE
- SISTEMA MULTIFUNZIONALE DI SEGNALAZIONE LUMINOSA A TECNOLOGIA LED
- TVCC A COLORI
- DIFFUSIONE SONORA

PLANIMETRIA AREA DI SICUREZZA
SCALA 1:500

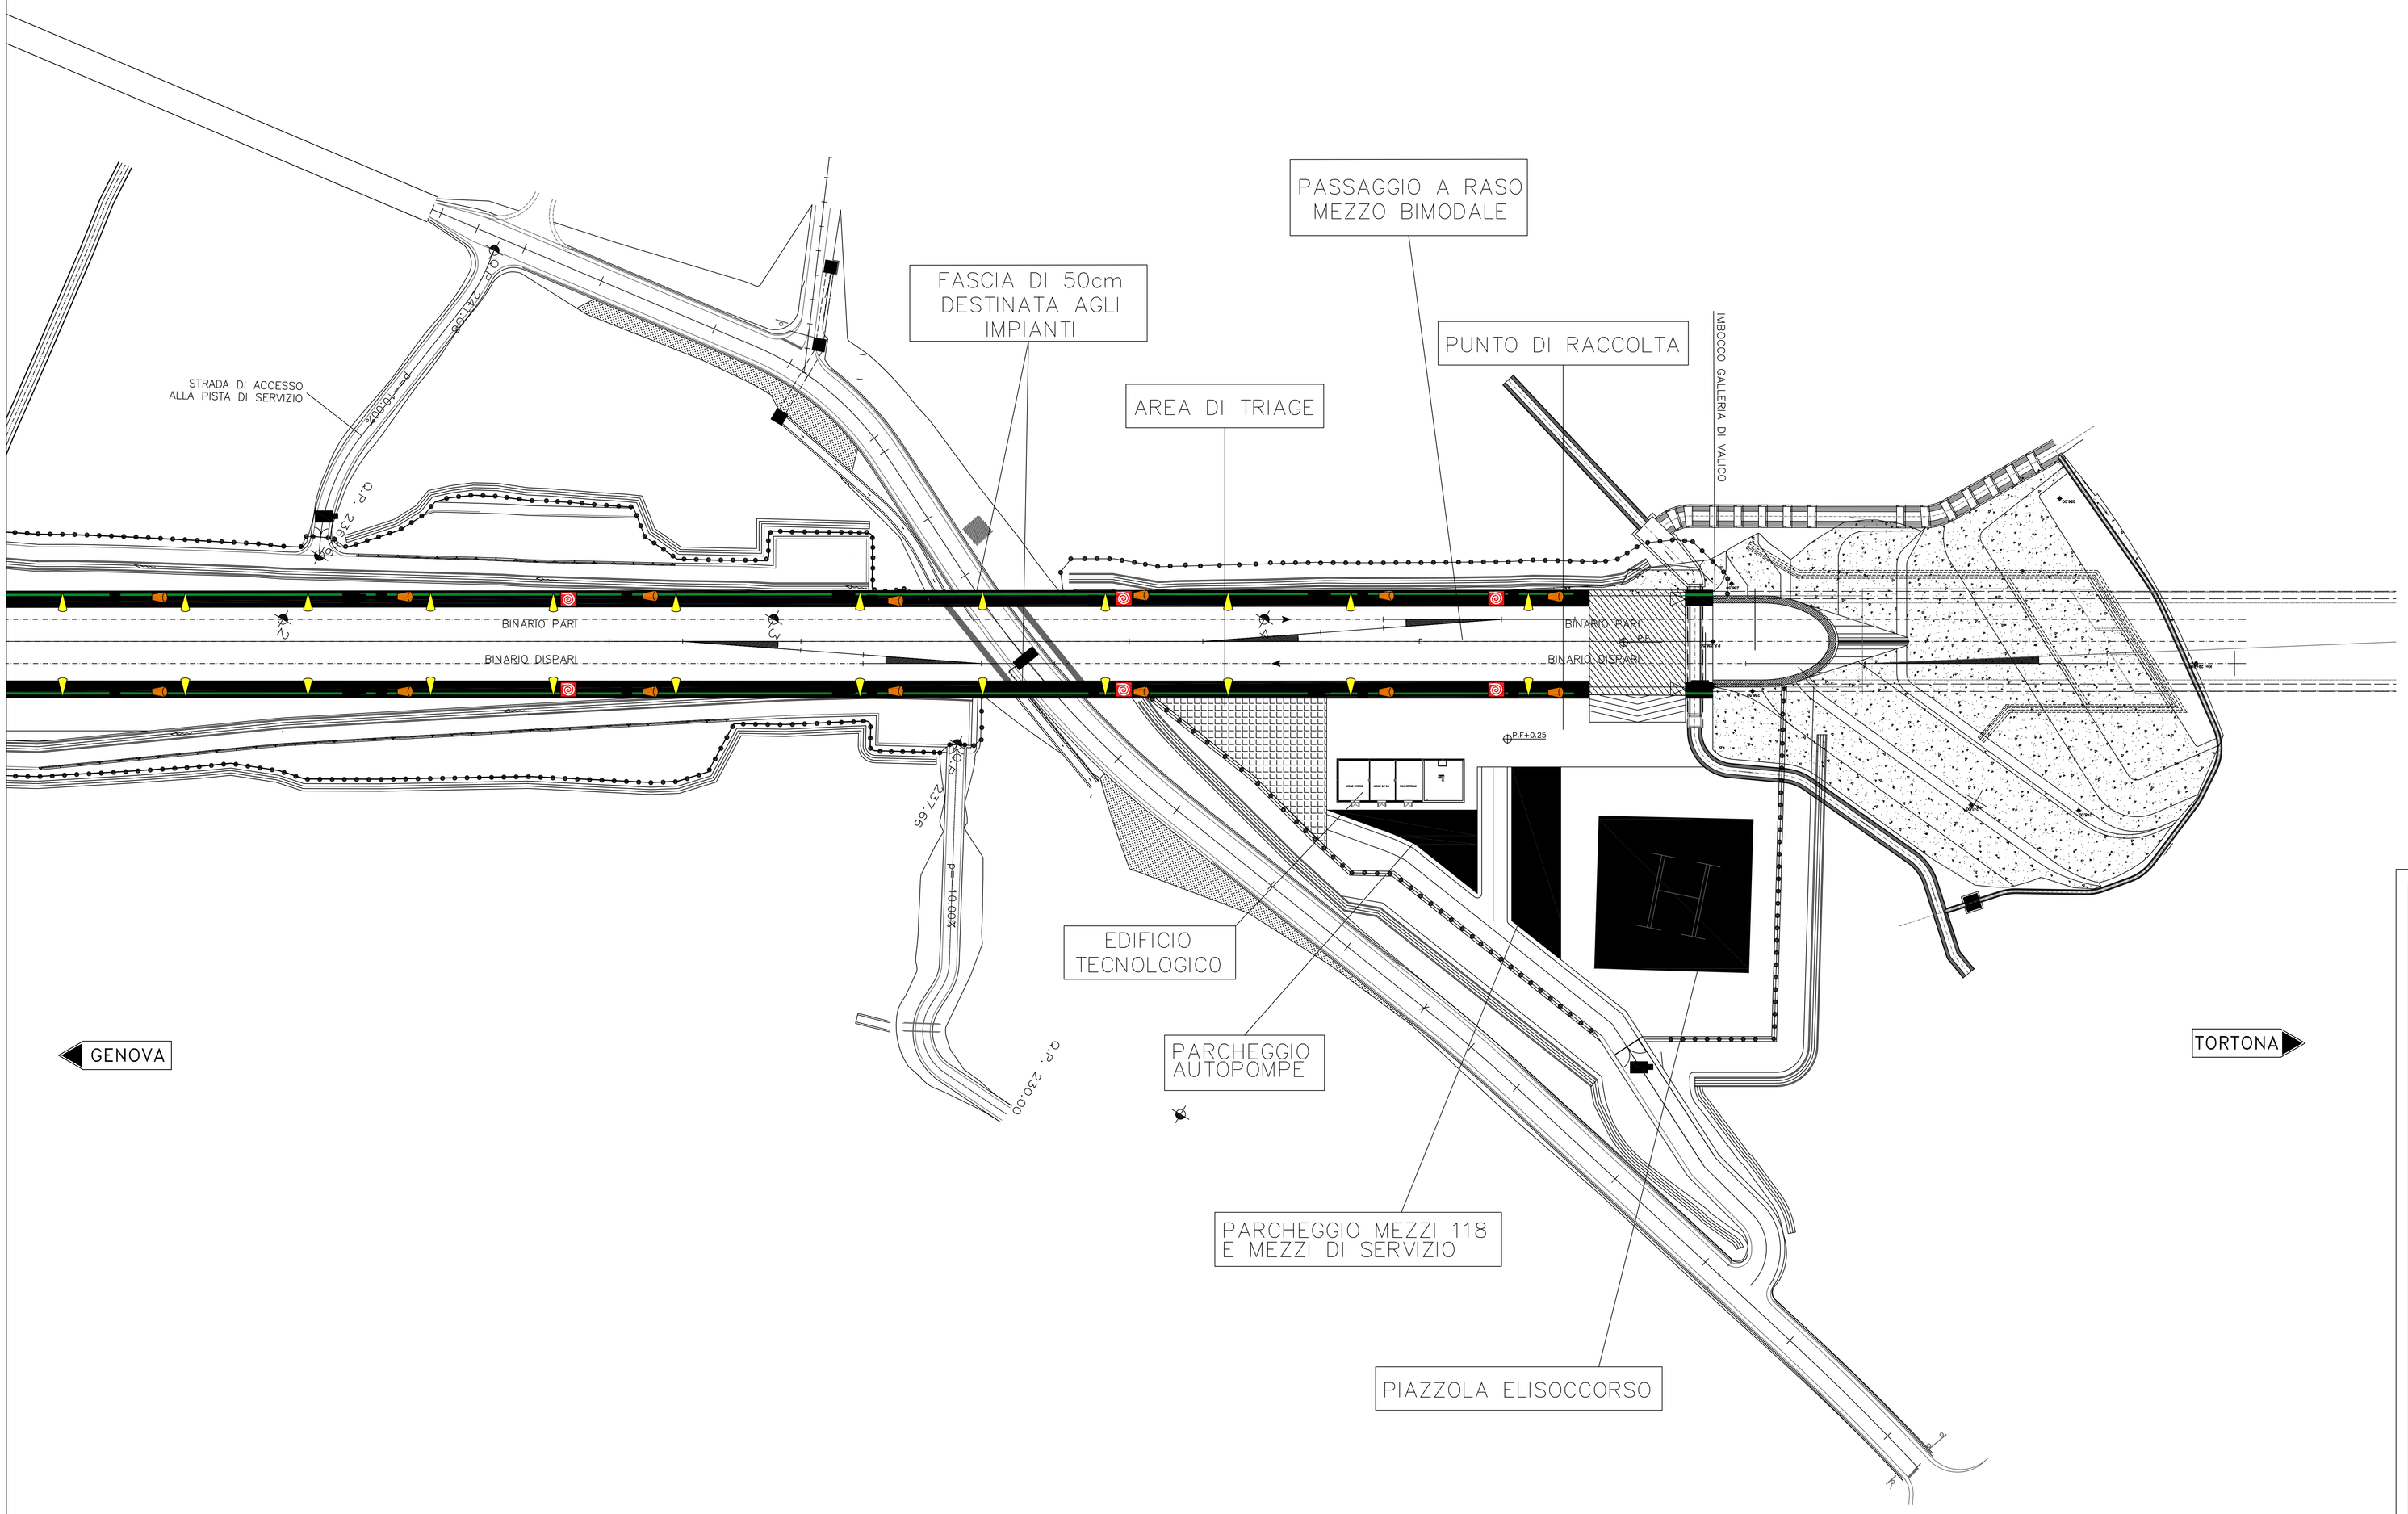

KEY MAP

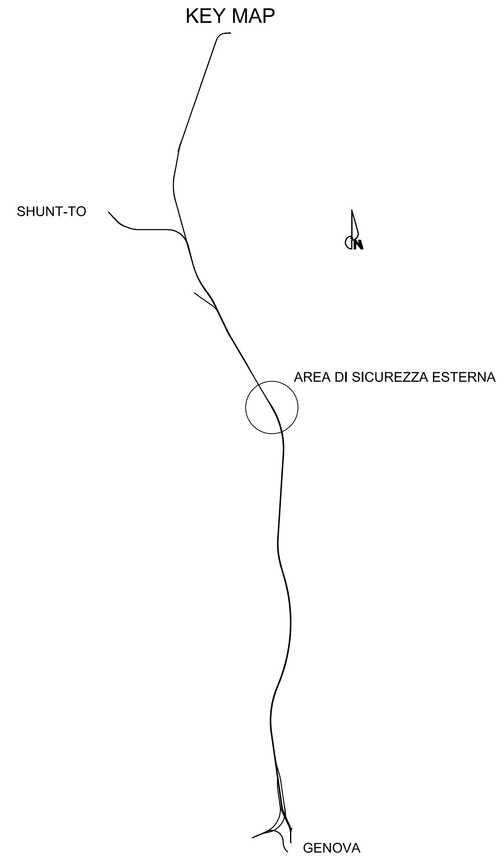

COMMITTENTE: RFI RETE FERROVIARIA ITALIANA – GRUPPO FERROVIE DELLO STATO ITALIANE

ALTA SORVEGLIANZA: ITALFERR – GRUPPO FERROVIE DELLO STATO ITALIANE

GENERAL CONTRACTOR: Consorzio Cociv – Consorzio Collegamenti Integrati Veloci

INFRASTRUTTURE FERROVIARIE STRATEGICHE DEFINITE DALLA LEGGE OBIETTIVO N.443/01

TRATTA A.V./A.C. TERZO VALICO DEI GIOVI
PROGETTO DEFINITIVO

AREA_DI_SICUREZZA

ACCESSO_PRIMARIO_TERZO_VALICO_-_SERRAVALLE_(AREA_LIBARNA)

PLANIMETRIA_AREA_IMBOCCO_GALLERIA_SERRAVALLE

CON_DOTAZIONI_IMPIANTISTICHE

GENERAL CONTRACTOR	ITALFERR S.p.A.	SCALA:
Consorzio Cociv – Project Manager – Data: 31/07/2012		1:500

COMMESSA	LOTTO	FASE	ENTE	TIPO DOC.	OPERA/DISCIPLINA	PROGR.	REV.
A301	00	D	CV	PB	CS0600X	004	F

PROGETTAZIONE

Rev.	Descrizione emissione	Redatto	Data	Verificato	Data	Progettista Integratore	Data	IL PROGETTISTA
E00	Adeguamento sicurezza in galleria	Ambrosanio/Lo Presti	16/03/2012	Ing.A.Bavitti	20/03/2012	Ing.E.Piaggio	23/03/2012	Ing.E.Ghidarelli – ORDINE DEGLI INGEGNERI DELLA PROVINCIA DI MILANO – Sezione A – 21.07.2012
F00	Rifrattoria n. A3010005CB0000001A del 18/05/2012	Ambrosanio/Lo Presti	27.07.2012	Ing.A.Bavitti	27/07/2012	Ing.E.Piaggio	31.07.2012	

n. Elab. NUMERO_ELABORATO

Nome File: A301-00-D-CV-PB-CS06-0X-004-F00

CUP: F81H92000000008