





SEZIONE A-A scala 1:100

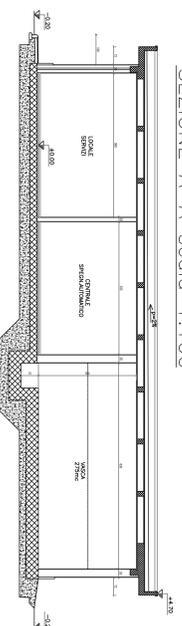

SEZIONE B-B scala 1:100

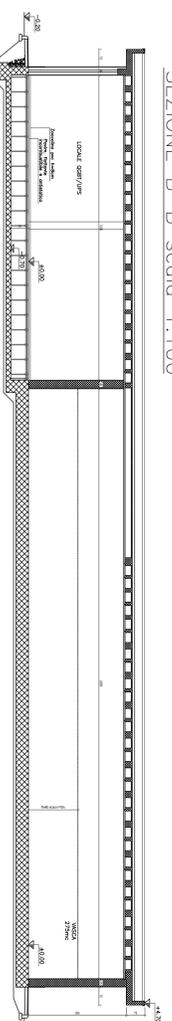

FABBRICATO TECNOLOGICO PIAZZALE DI EMERGENZA lato Genova  
PIANTA scala 1:100

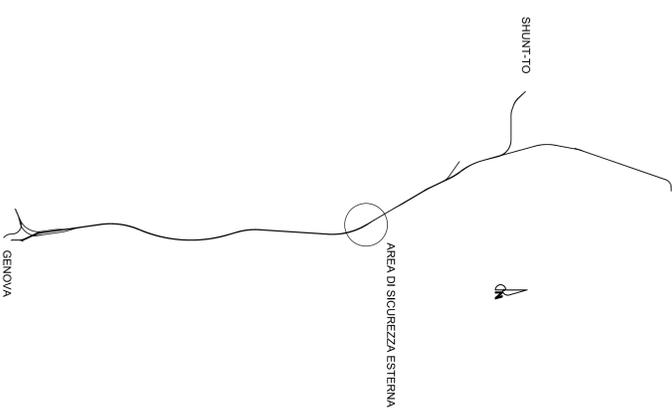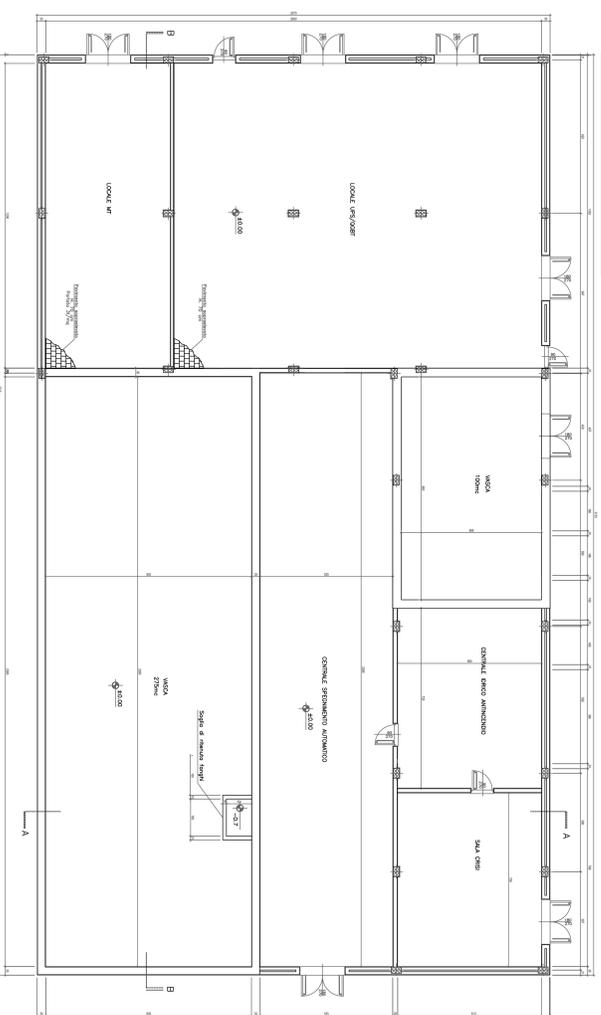

COMITENTE:



ALTA SORVEGLIANZA:



GENERAL CONTRACTOR:



INFRASTRUTTURE FERROVIARIE STRATEGICHE DEFINITE DALLA  
LEGE OBBLIGO N.443/01  
TRATTA AV/A.C. TERZO VALICO DEI GIOVI  
PROGETTO DEFINITIVO

AREA DI SICUREZZA  
ACCESSO PRIMARIO TERZO VALICO - SERRAVALLE (AREA LIBANA)  
LAYOUT FUNZIONALE EDIFICIO TECNOLOGICO  


