





FABBRICATO TECNOLOGICO PIAZZALE DI EMERGENZA lato Tortona  
PIANTA scala 1:100

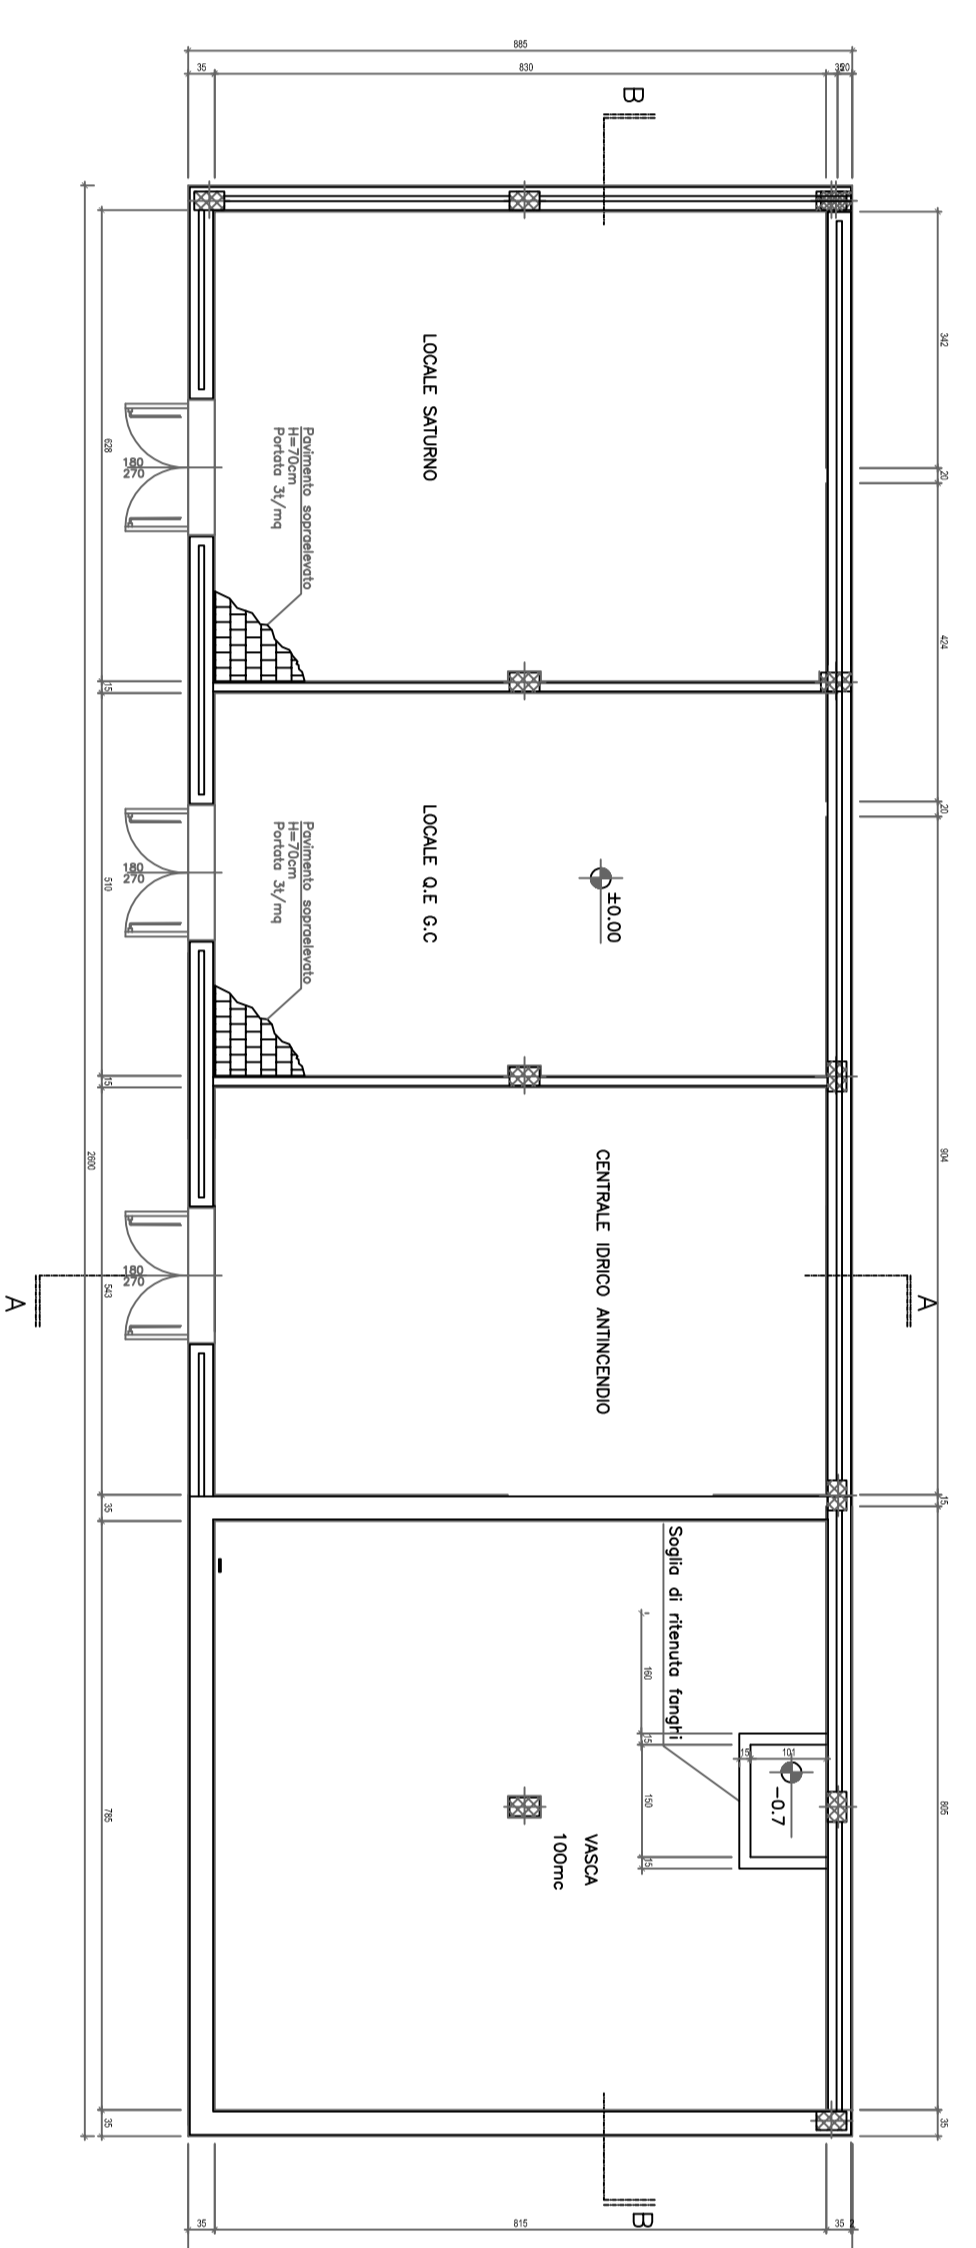

SEZIONE A-A scala 1:100

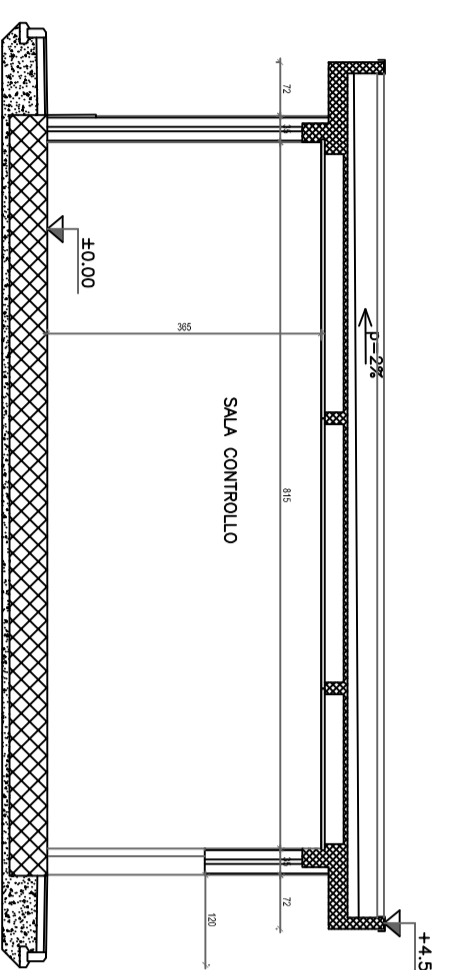

SEZIONE B-B scala 1:100

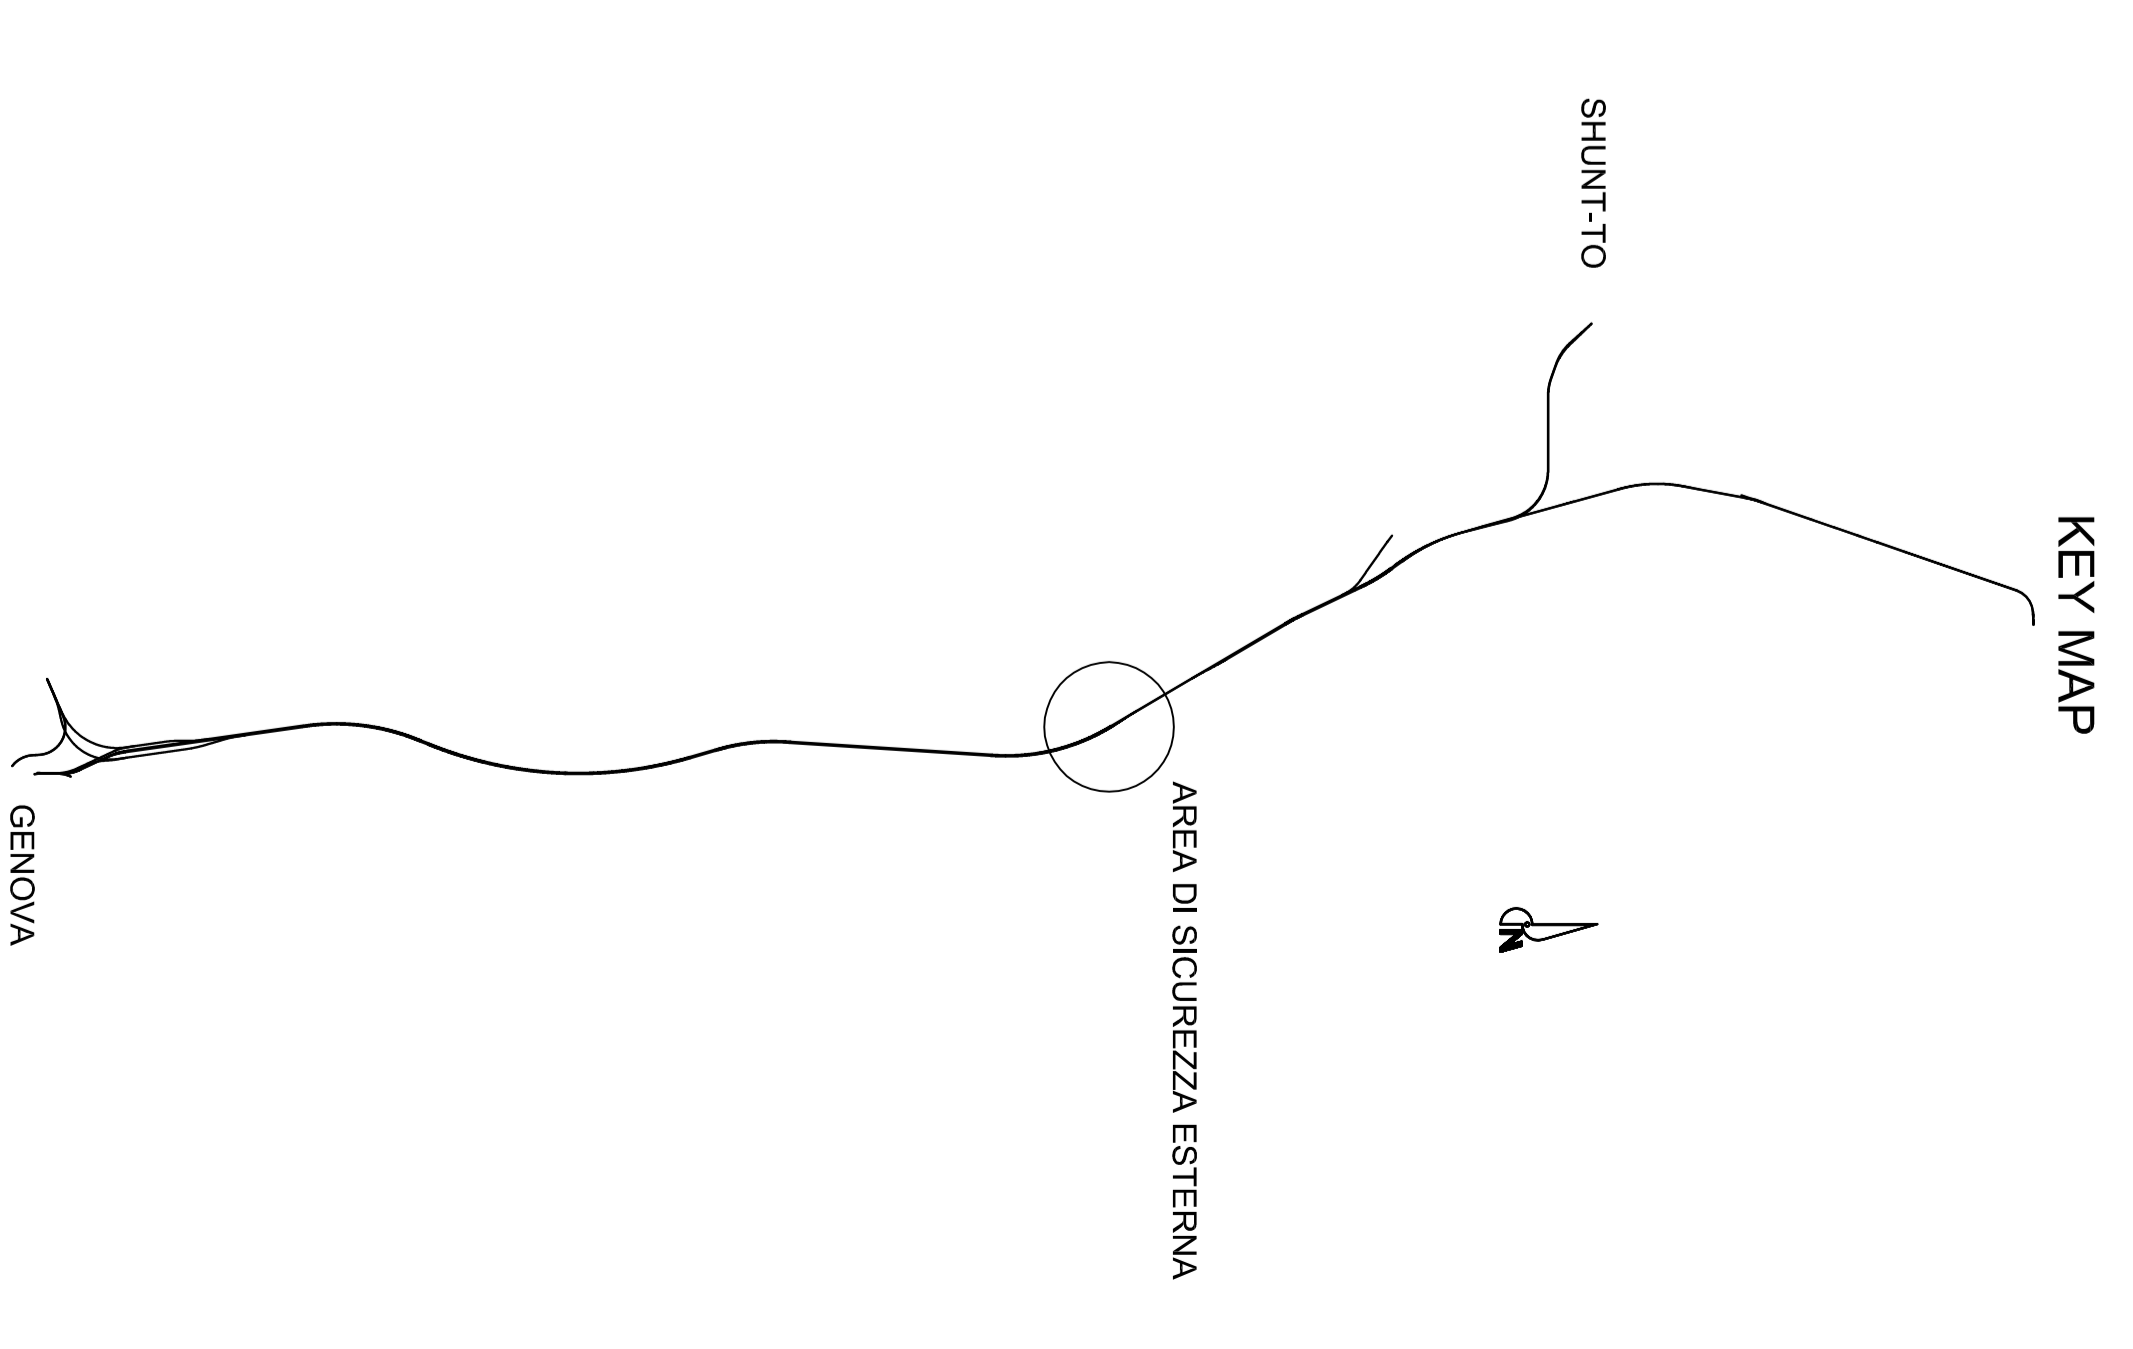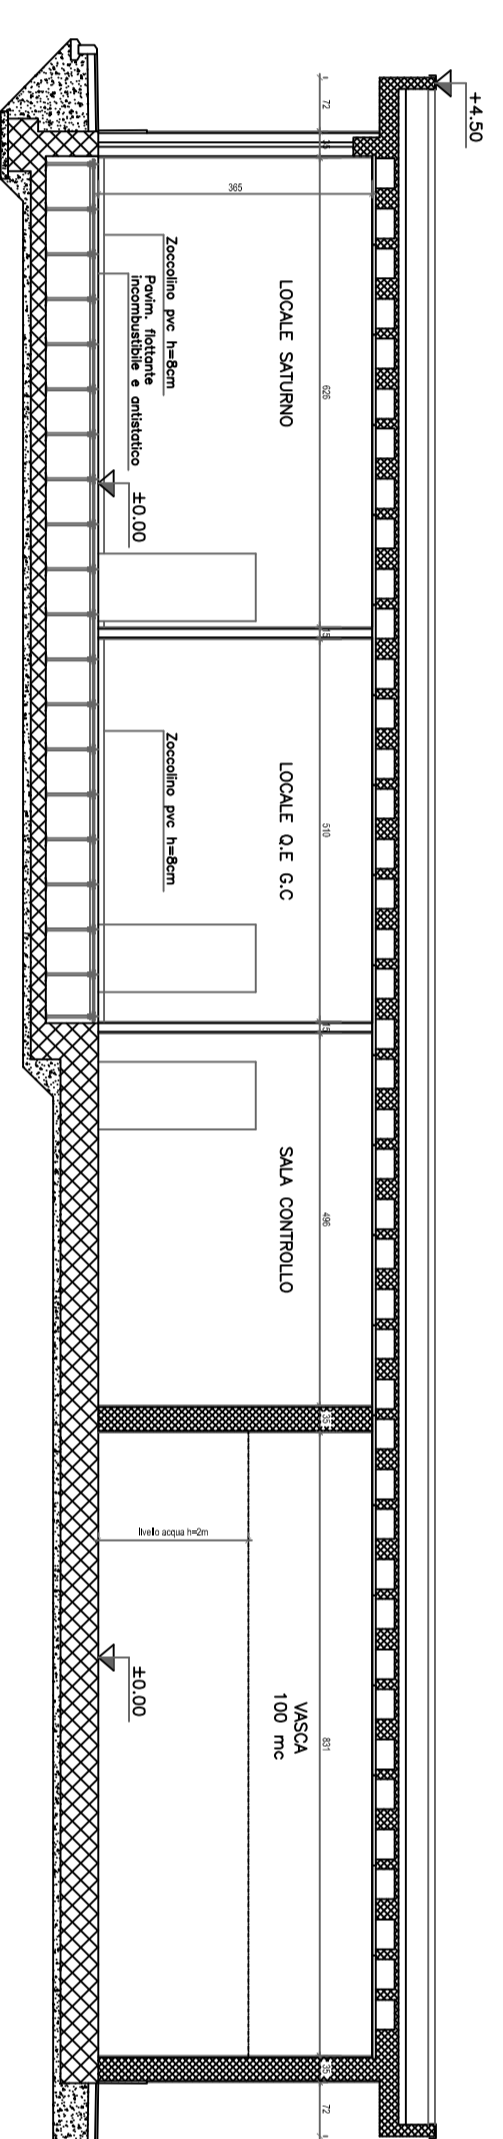

INFRASTRUTTURE FERROVIARIE STRATEGICHE DEFINITE DALLA LEGE OBIETTIVO N.443/01 TRATTA A.V./A.C. TERZO VALICO DEI GIOVI PROGETTO DEFINITIVO <b>AREA DI SICUREZZA</b> ACCESSO PRIMARIO, TERZO VALICO - SERRAVALLE (AREA LIBARNA) LAYOUT FUNZIONALE, EDIFICIO TECNOLOGICO AREA IMBOCCO GALLERIA SERRAVALLE																								
GENERAL CONTRACTOR:	ITALFER SPA	SCALE:	1:100-1:500																					
PROGETTAZIONE:		<table border="1"> <tr> <th>Aut.</th> <th>Disegnato</th> <th>Data</th> <th>Verifica</th> <th>Data</th> <th>Prova</th> <th>Data</th> </tr> <tr> <td>100</td> <td>Magagnoli/Caracciolo/Albani</td> <td>14/03/2012</td> <td>104/Barbi</td> <td>15/03/2012</td> <td>104/Caracciolo</td> <td>21/03/2012</td> </tr> <tr> <td>100</td> <td>Marinoni/A. AMBROGI/RODRIGUEZ</td> <td>21/03/2012</td> <td>104/Barbi</td> <td>15/03/2012</td> <td>104/Caracciolo</td> <td>21/03/2012</td> </tr> </table>		Aut.	Disegnato	Data	Verifica	Data	Prova	Data	100	Magagnoli/Caracciolo/Albani	14/03/2012	104/Barbi	15/03/2012	104/Caracciolo	21/03/2012	100	Marinoni/A. AMBROGI/RODRIGUEZ	21/03/2012	104/Barbi	15/03/2012	104/Caracciolo	21/03/2012
Aut.	Disegnato	Data	Verifica	Data	Prova	Data																		
100	Magagnoli/Caracciolo/Albani	14/03/2012	104/Barbi	15/03/2012	104/Caracciolo	21/03/2012																		
100	Marinoni/A. AMBROGI/RODRIGUEZ	21/03/2012	104/Barbi	15/03/2012	104/Caracciolo	21/03/2012																		


