




PLANIMETRIA 1:200

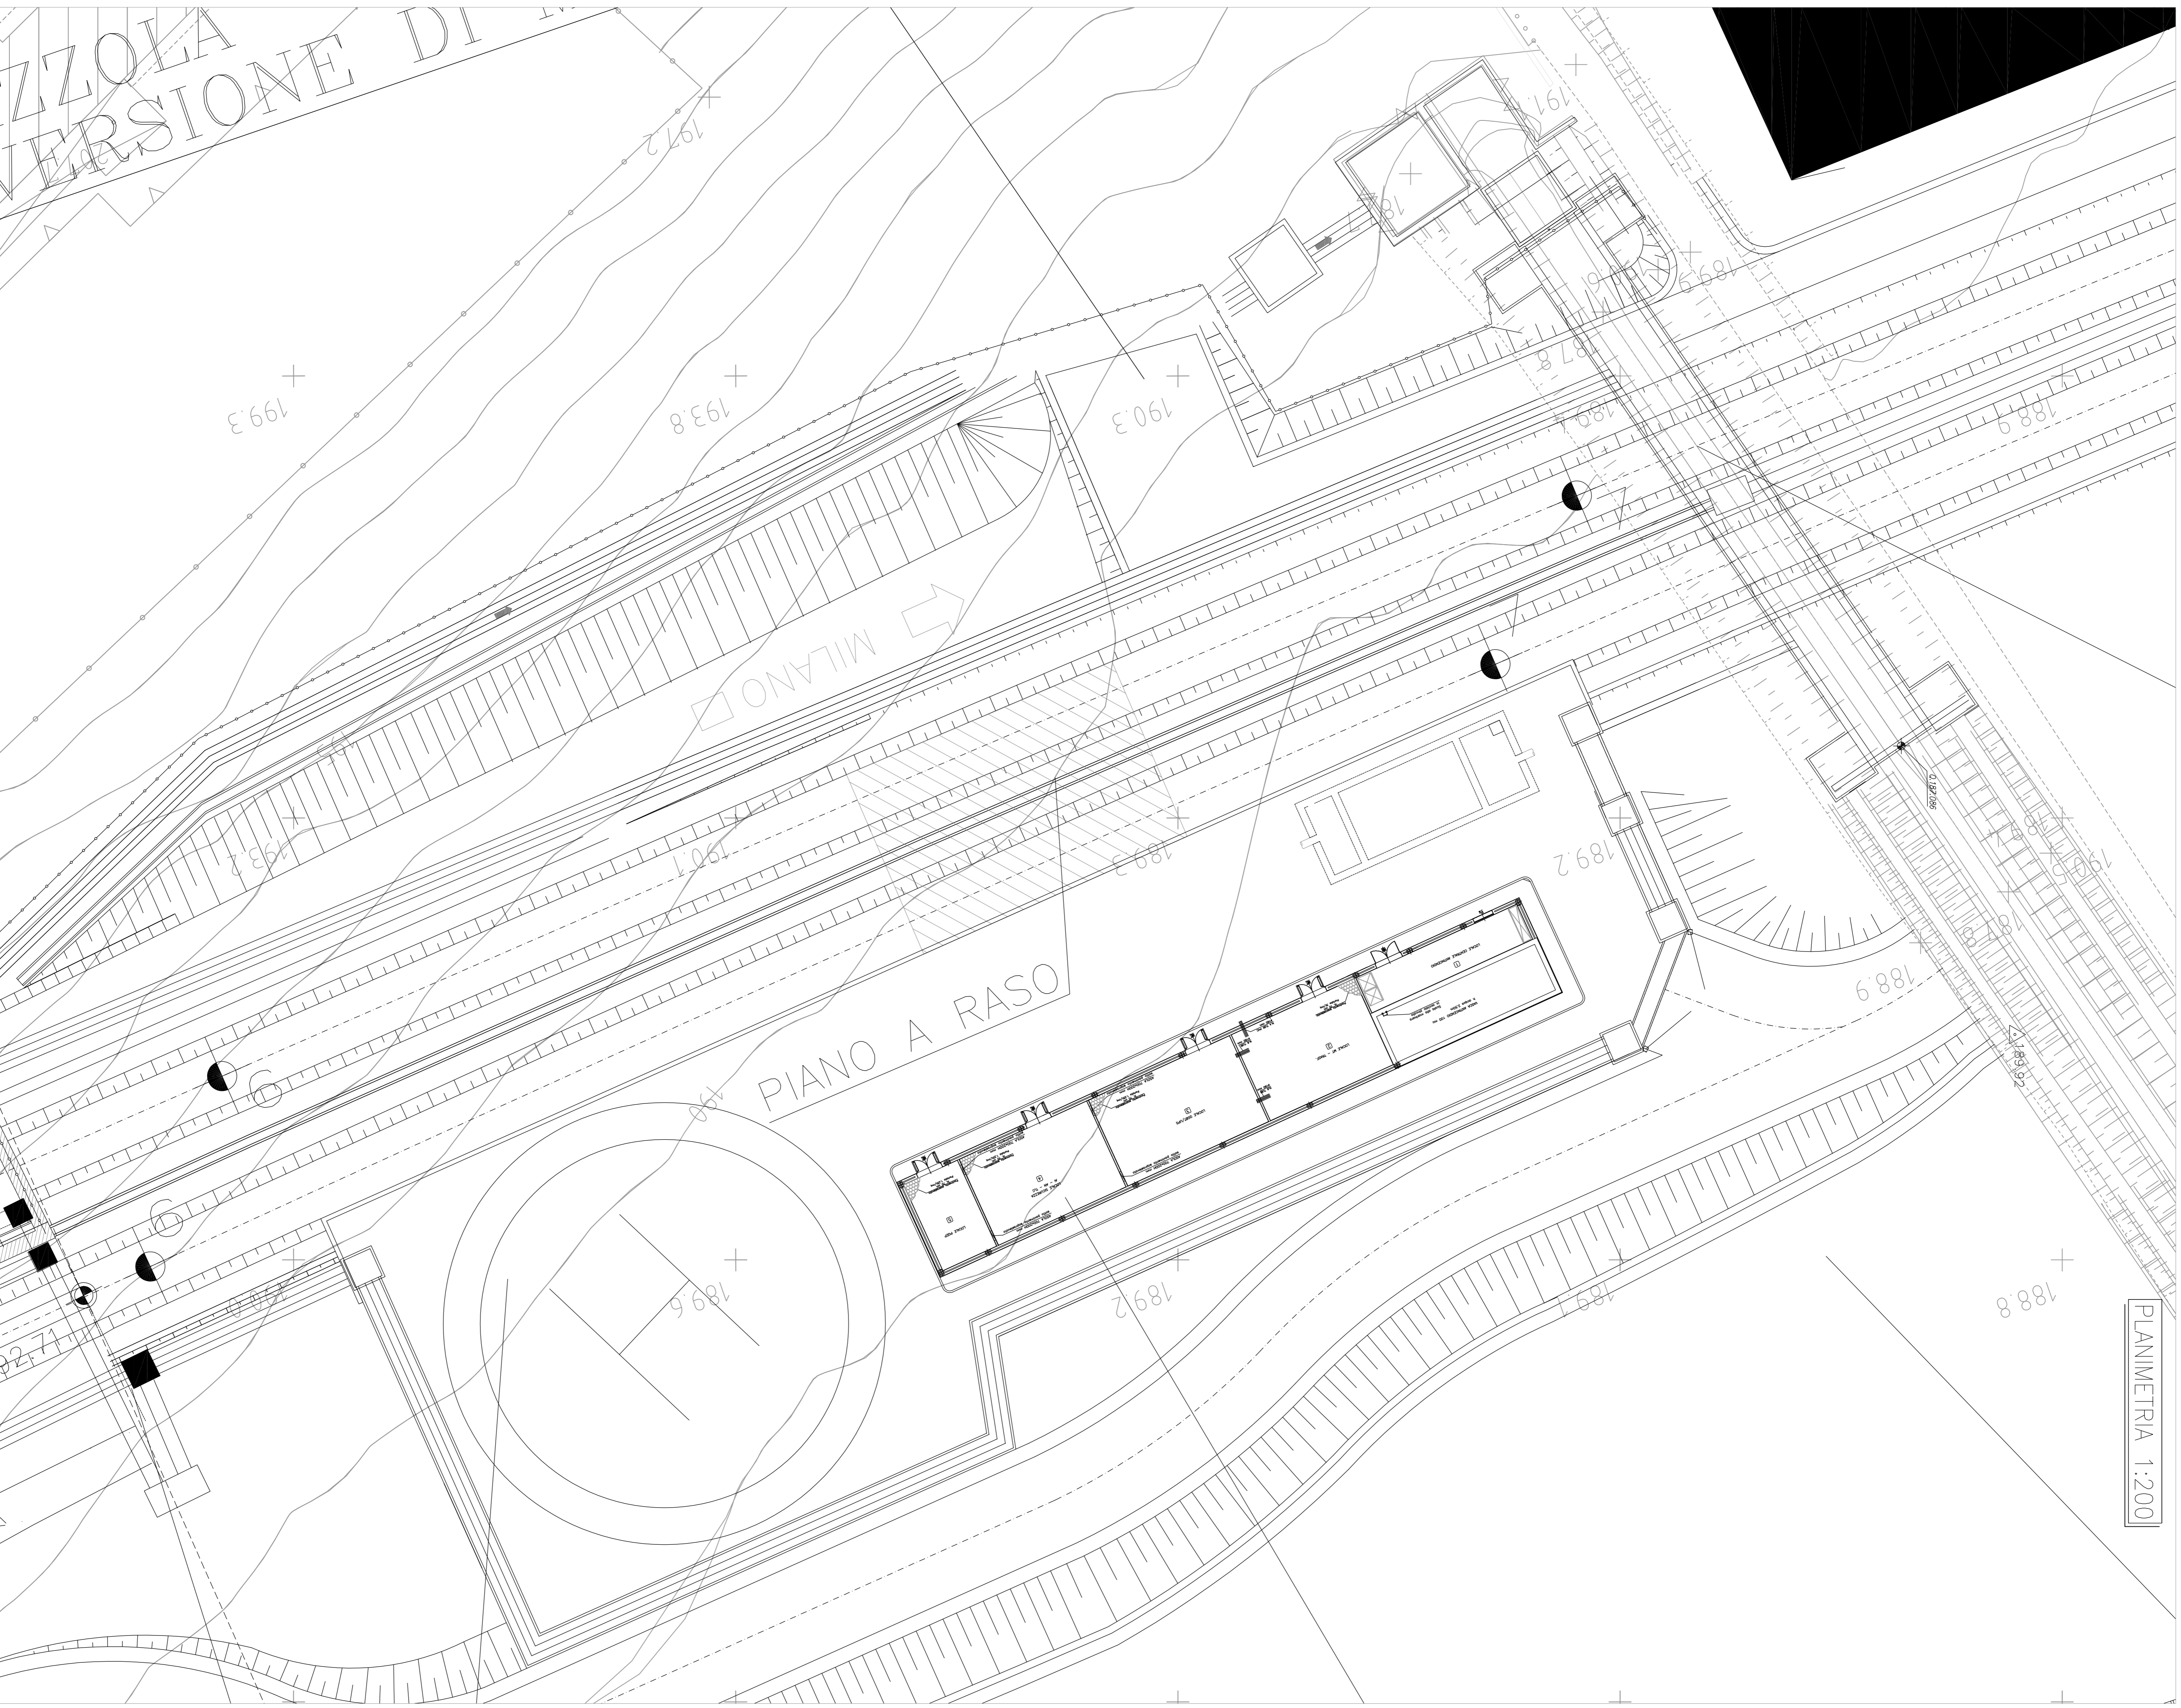


PIANTA COPERTURA - SCALA 1:100

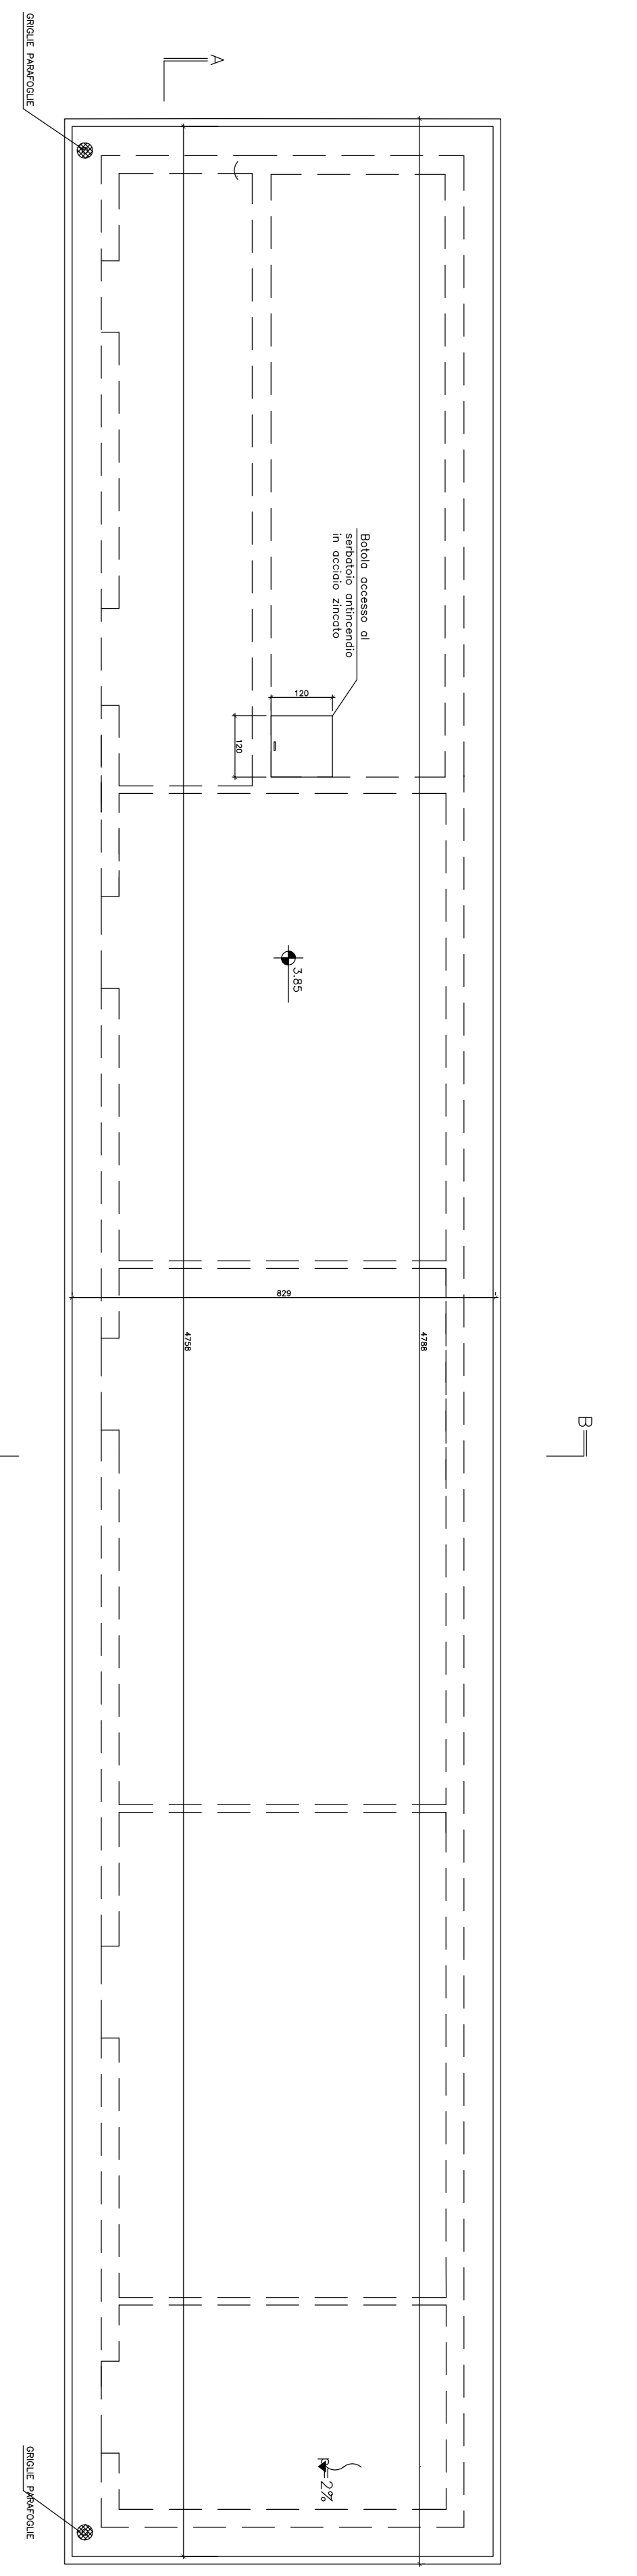

PIANTA - SCALA 1:100

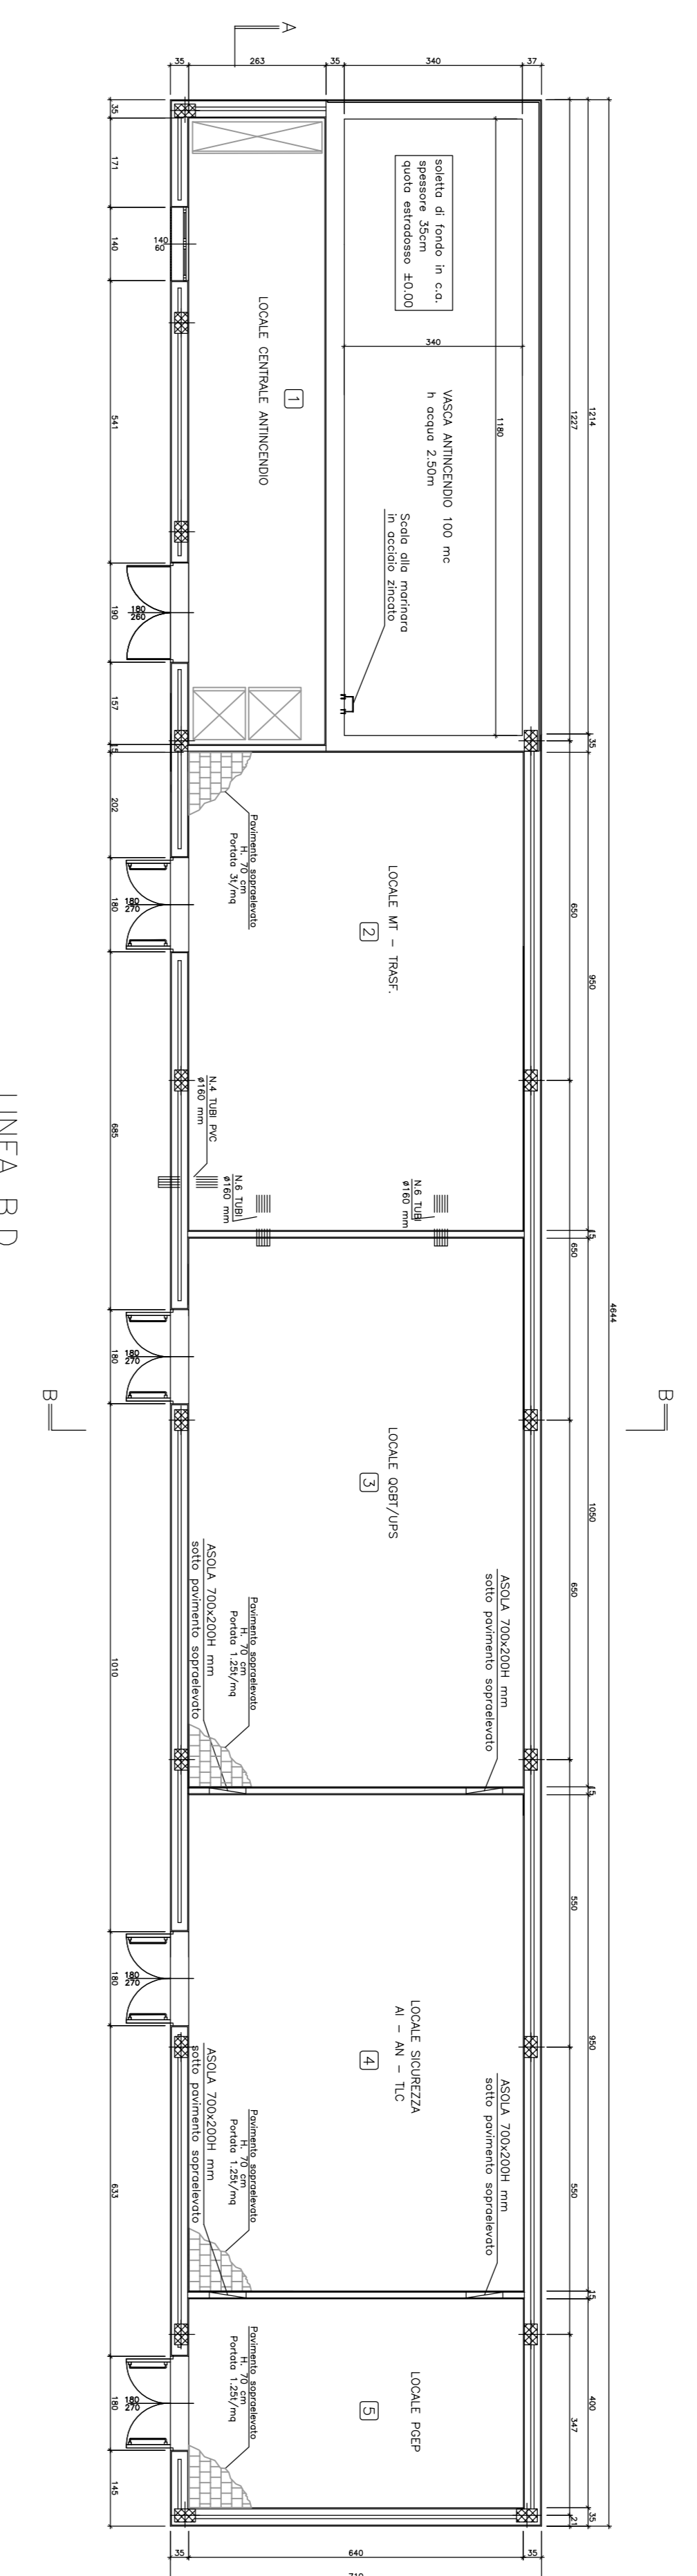

SEZIONE AA - SCALA 1:100

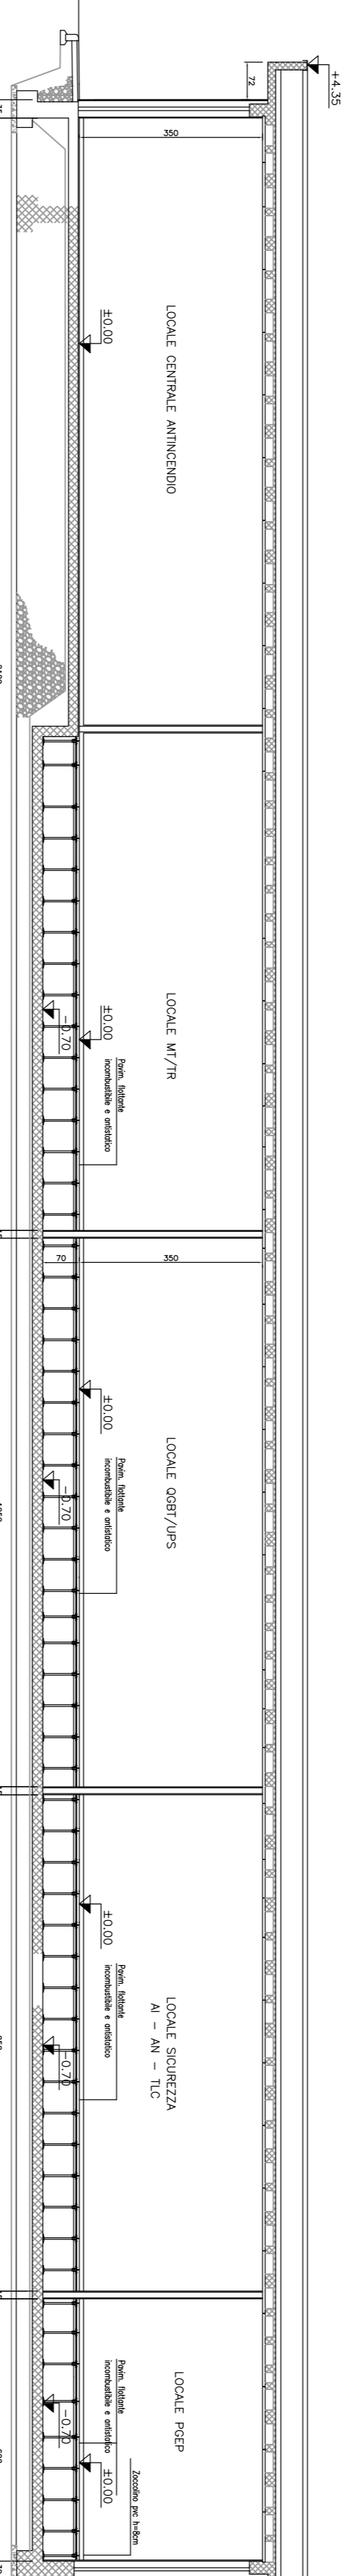

SEZIONE BB - SCALA 1:100

FINITURE	
PAVIMENTI	PASTIGLIE IN GRES su 15x2x1/4
	PASTIGLIE IN GRES ANTICO
	15x2x1/4
	PASTIGLIE IN CERAMICA SANITARIA
	15x2x1/4
	FASCE IN MARMMA INCOGNIBILE
	E ANTICO IN SOTTOPAVIMENTO su 50
	FANTICO IN SOTTOPAVIMENTO su 50
ZOCOOLI	IN GRES 15x4
	1
	2
	3
	4
	5
PARETI	INTONACO CINE INTONACI LAMBE
	1
	2
	3
	4
	5
PORTE	INTONACO CINE INTONACI LAMBE
	1
	2
	3
	4
	5
FINESTRE	INTONACO CINE INTONACI LAMBE
	1
	2
	3
	4
	5
INDICAZIONE COLONI	
PARETI ESTERNE COLORE GRISO (RAL 9002)	
SERRAMENTI E COLORE IN FERRO COLORE RAL 5005	

COMITENTE:

ALTA SPREQUANZA

GENERAL CONTRACTOR:

INFRASTRUTTURE FERROVIARIE STRATEGICHE DEFINITE DALLA LEGGE OBBLIGTO N.443/01

TRATTA A.V./A.C. TERZO VALICO DEI GOM

PROGETTO DEFINITIVO

FABBRICATI TECNOLOGICI IMPIANTI ELETTRONTECANICI

Fabbricato Sicurezza Imbocco Nord - Galleria Serravalle

Localizzazione planimetrica

Pista e Station - Tavola materadi

GENERAL CONTRACTOR: ITALFER S.P.A.

SCALE: 1:100/1:200

PROGETTAZIONE:

Aut.	Disegnato	Stip.	Verificato	Stamp.	Revisione	Stamp.	In Incollatura
800	ENEL GIUFFRÈ PAVI 9/02/02	9/30/02	PAV	9/30/02		9/30/02	
800	ING. GIUFFRÈ PAVI 9/02/02	9/30/02	PAV	9/30/02		9/30/02	
800	ING. GIUFFRÈ PAVI 9/02/02	9/30/02	PAV	9/30/02		9/30/02	
800	ING. GIUFFRÈ PAVI 9/02/02	9/30/02	PAV	9/30/02		9/30/02	

Stampa: 1/10/2002