



PLANIMETRIA 1:200

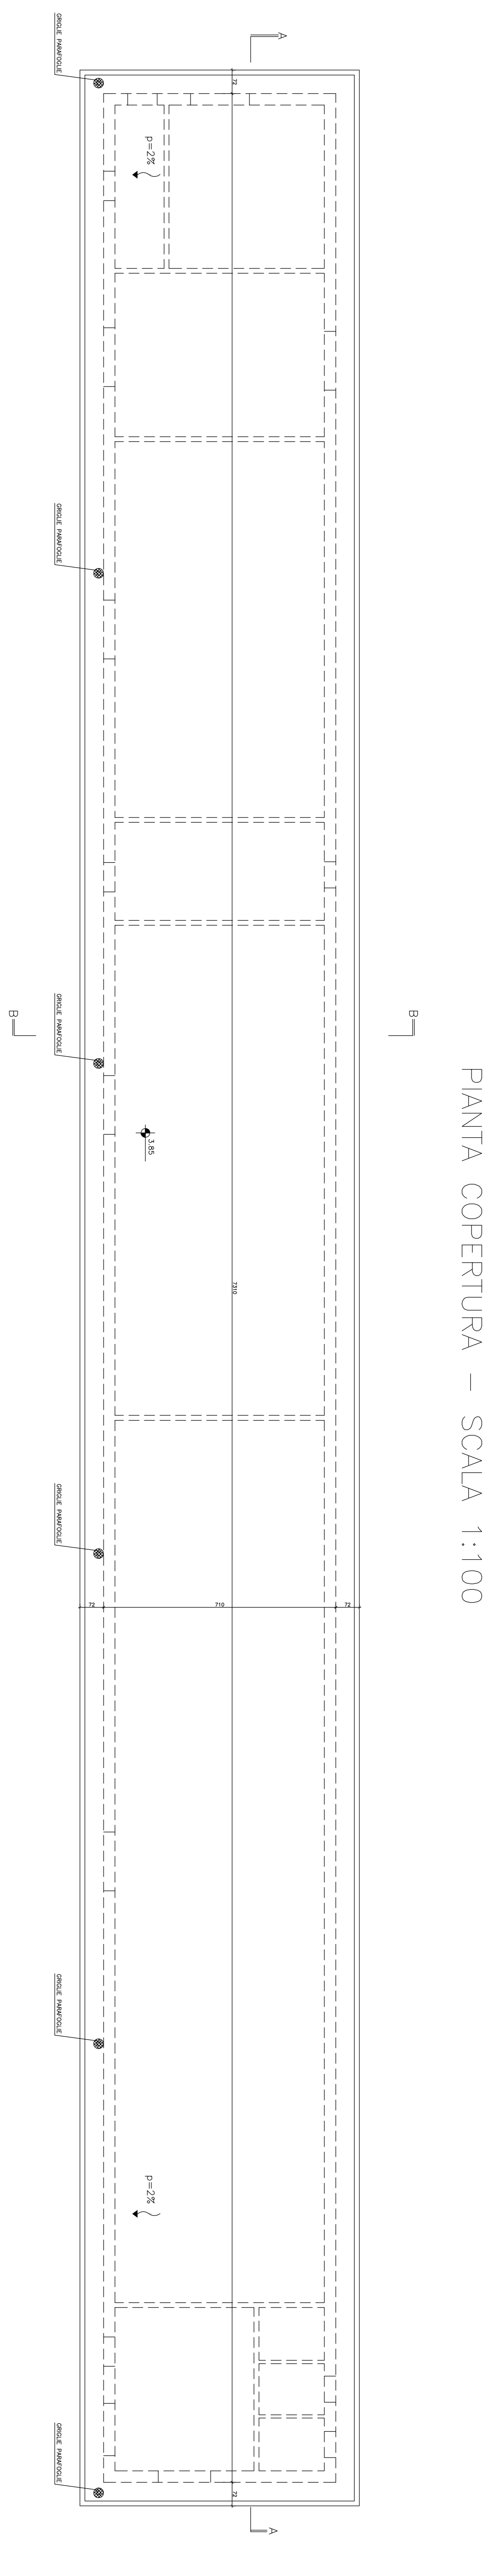


PIANTA COPERTURA - SCALA 1:100

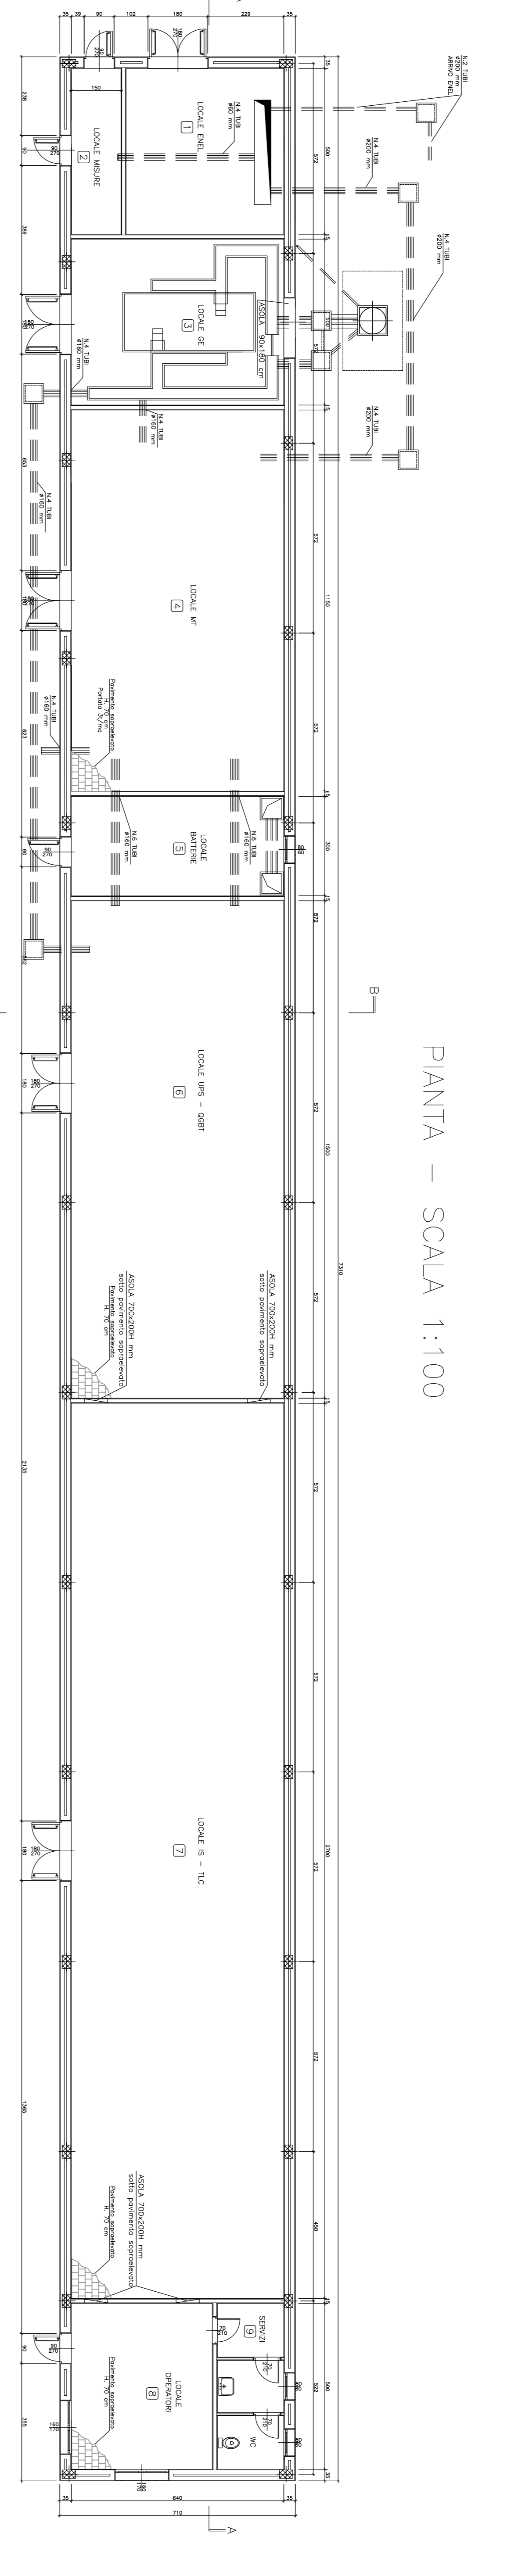


PIANTA - SCALA 1:100



FRONTE LATO LINEA

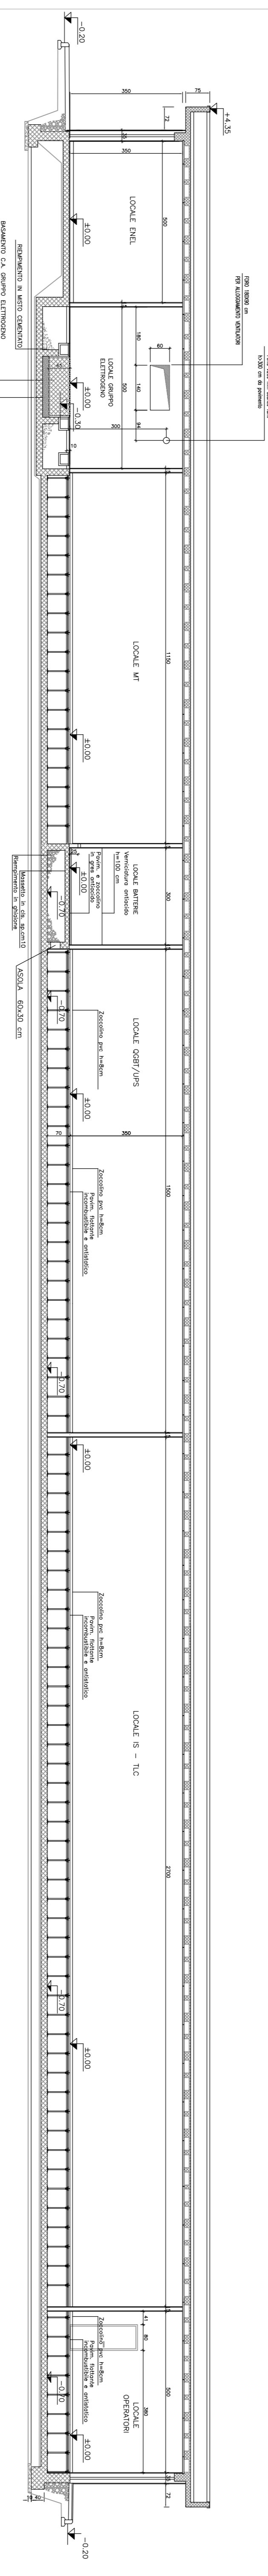

SEZIONE AA - SCALA 1:100

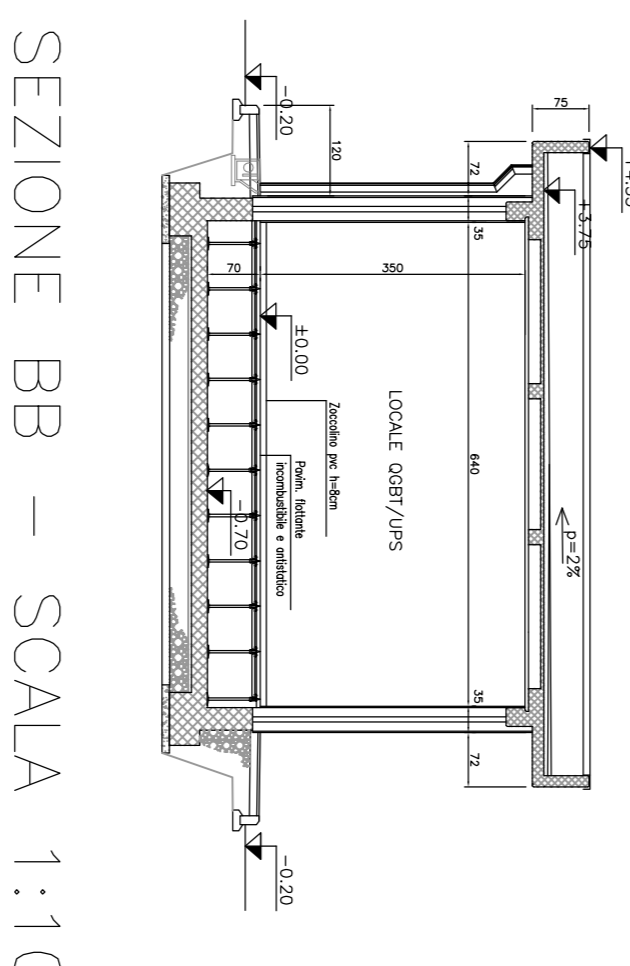

SEZIONE BB - SCALA 1:100

| FINITURE | |
|-----------------------------------|---|
| PIASTRELLATE IN CERAMICA 10X20x18 | 3 |
| PARETI IN CERAMICA 20X25x18 | 5 |
| MURAGLIONE IN CERAMICA SIMILATA | 1 |
| 2 | 2 |
| 3 | 4 |
| 4 | 6 |
| 5 | 7 |
| 6 | 8 |
| 7 | 9 |

| PAVIMENTI | |
|---------------------------------|---|
| MURAGLIONE IN CERAMICA SIMILATA | 1 |
| 2 | 2 |
| 3 | 4 |
| 4 | 6 |
| 5 | 7 |
| 6 | 8 |
| 7 | 9 |

| ZOCOLI | |
|---------------------------------|---|
| MURAGLIONE IN CERAMICA SIMILATA | 1 |
| 2 | 2 |
| 3 | 4 |
| 4 | 6 |
| 5 | 7 |
| 6 | 8 |
| 7 | 9 |

| PARETI | |
|---------------------------------|---|
| MURAGLIONE IN CERAMICA SIMILATA | 1 |
| 2 | 2 |
| 3 | 3 |
| 4 | 5 |
| 5 | 9 |

| PORTE | |
|---------------------------------|---|
| MURAGLIONE IN CERAMICA SIMILATA | 1 |
| 2 | 2 |
| 3 | 3 |
| 4 | 4 |
| 5 | 5 |
| 6 | 6 |
| 7 | 7 |
| 8 | 8 |
| 9 | 9 |

| FINESTRE | |
|---------------------------------|---|
| MURAGLIONE IN CERAMICA SIMILATA | 1 |
| 2 | 2 |
| 3 | 3 |
| 4 | 4 |
| 5 | 5 |
| 6 | 6 |
| 7 | 7 |
| 8 | 8 |
| 9 | 9 |

| INDICAZIONE COLORI | |
|--------------------|---|
| 1 | 1 |
| 2 | 2 |
| 3 | 3 |
| 4 | 4 |
| 5 | 5 |
| 6 | 6 |
| 7 | 7 |
| 8 | 8 |
| 9 | 9 |

COMITENTE: ALTA SPREEQUANZA

GENERAL CONTRACTOR: CODV

INFRASTRUTTURE FERROVIARIE STRATEGICHE DEFINITE DALLA LEGGE OBBIETTIVO N.443/01

TRATTA A.V./A.C. TERZO VALLO DEI GOM

PROGETTO DEFINITIVO

FABBRICATI TECNOLOGICI IMPIANTI ELETTROMECCANICI

Fabbricato PU Rivella Scrivia

Localizzazione planimetrica

Planta e Sezione - Tavola materidi

GENERAL CONTRACTOR: ITALFER S.P.A.

SCALE: 1:60/1:80/1:200

| NUM. PROGETTO | DATA | PROIEZIONE | PROIEZIONE | PROIEZIONE | PROIEZIONE |
|---------------|------|------------|------------|------------|---------------|
| A301 | 00 | D | CV | PZ | F A I S I O X |
| 001 | 00 | D | CV | PZ | F A I S I O X |

PROIEZIONE: A301, 00, D, CV, PZ, F A I S I O X, 001, 00, D, CV, PZ, F A I S I O X