



PANTIA - SCALA 1:100

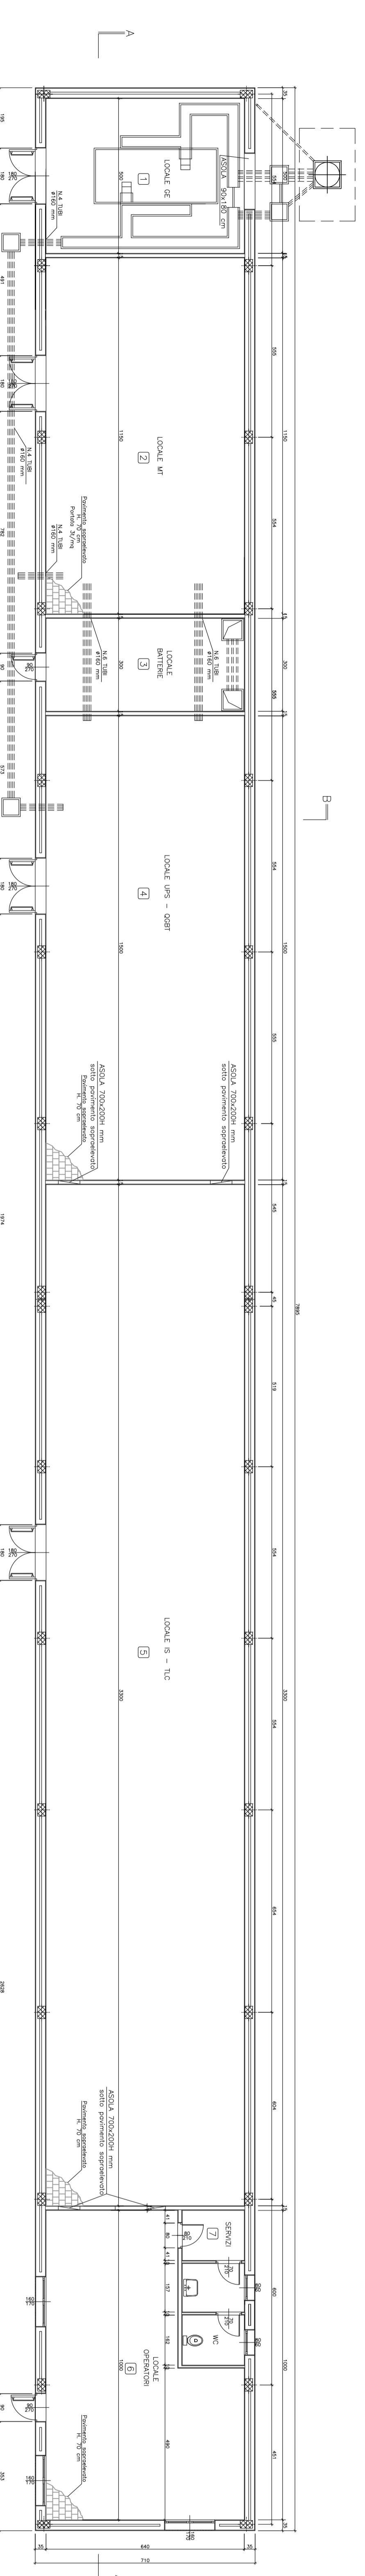


FRONTE LATO LINEA

SEZIONE AA - SCALA 1:100

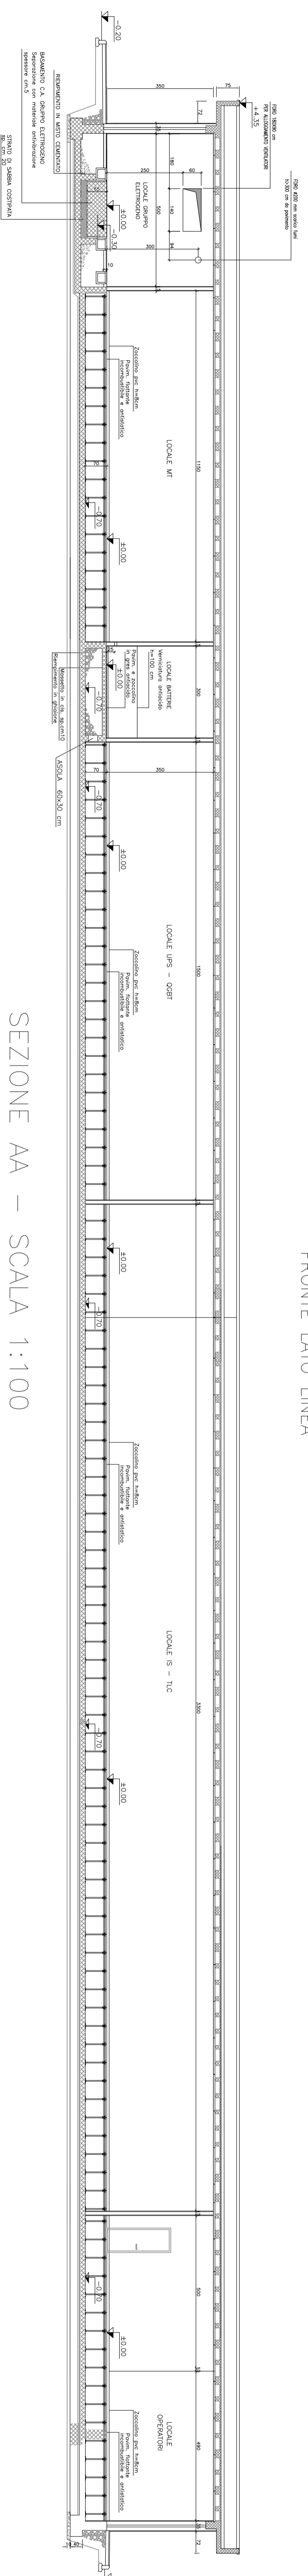


PLANIMETRIA 1:200

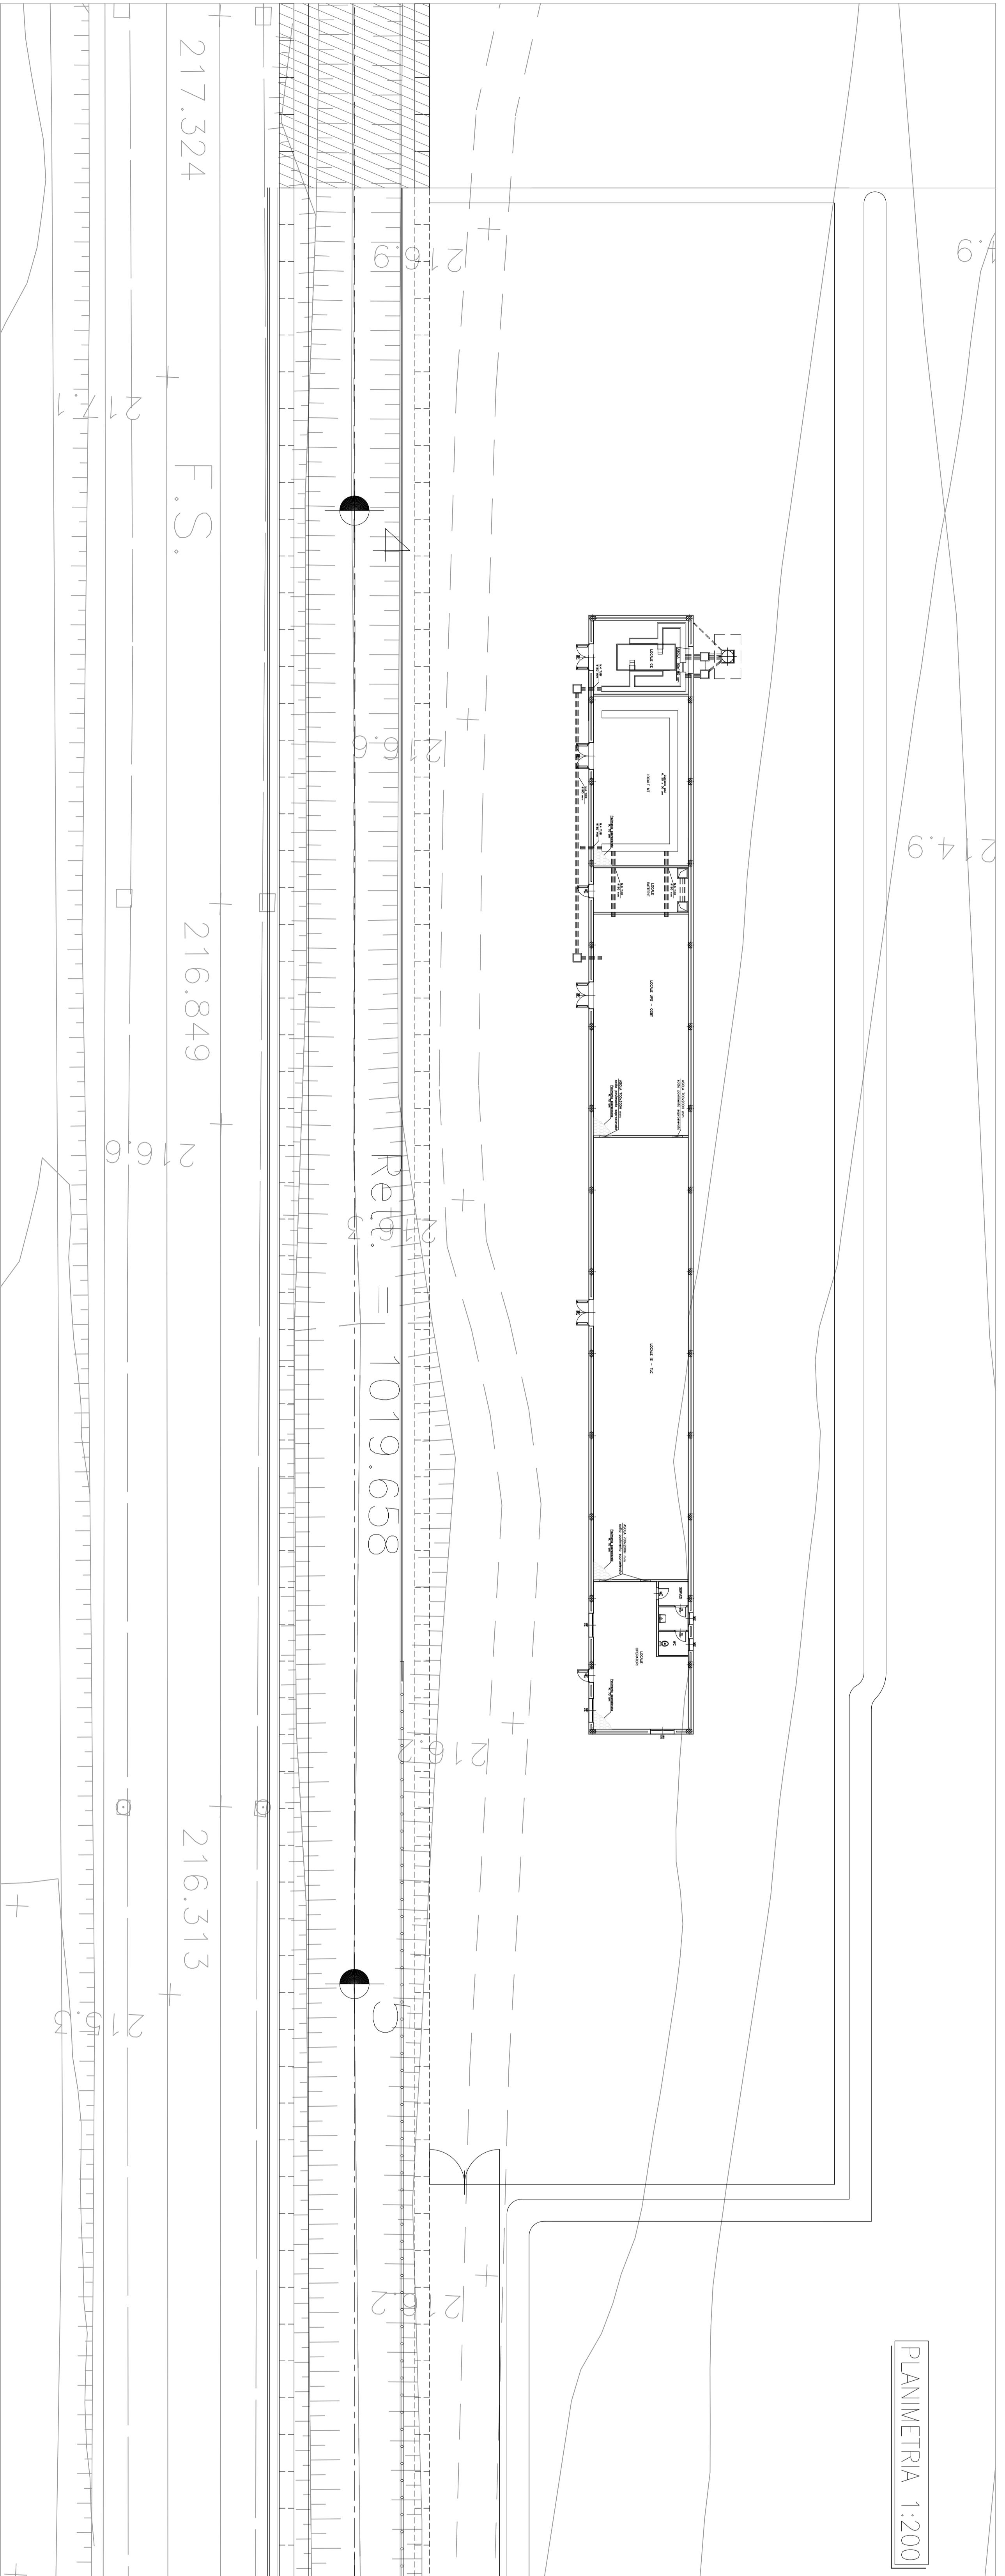

FINITURE

INDICAZIONE	1	2	3	4	5	6	7
PAVIMENTI	1	2	3	4	5	6	7
ZOCOLI	1	2	3	4	5	6	7
PARETI	1	2	3	4	5	6	7
PORTI	1	2	3	4	5	6	7
FINITURE	1	2	3	4	5	6	7
INDICAZIONE COLORI	1	2	3	4	5	6	7

SEZIONE BB - SCALA 1:100

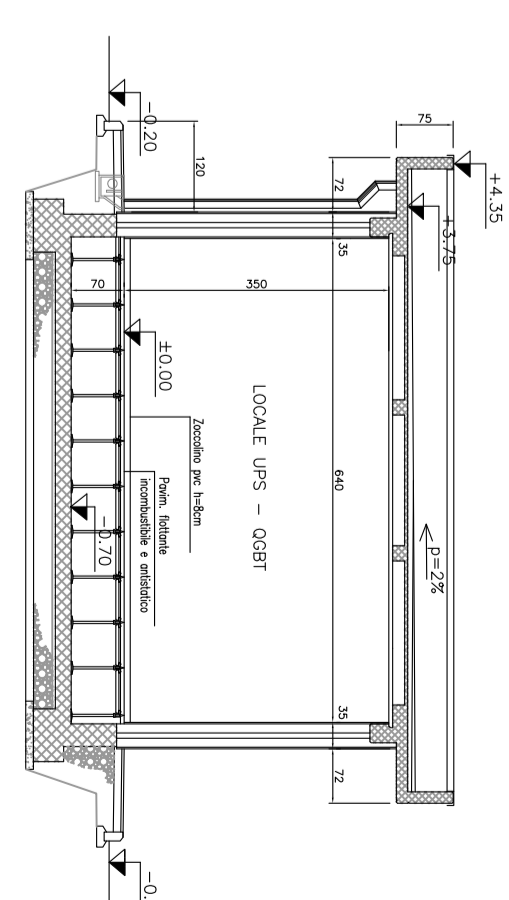

COMITENTE:

ALTA SICUREZZANZA

GENERAL CONTRACTOR:

COCLIV - Gruppo Obiettivo Ingegneri Italia

INFRASTRUTTURE FERROVIARIE STRATEGICHE DEFINITE DALLA LEGGE OGGETTIVO N.443/01

TRATTA A.V./A.C. TERZO VALICO DEI GOM PROGETTO DEFINITIVO

FABBRICATI TECNOLOGICI IMPIANTI ELETTROMECCANICI

Fabbricato P11 - P12 Recordo Technica Nova Ligure

Localizzazione plantametrica

Punta e Sestri - Tabella materiali

GENERAL CONTRACTOR: ITALFER SPA

SCALE: 1:100/1:200

PROGETTIZIONE:

Rev.	Descrizione emissione	STADOS	DATA	EX	APR	ELAB	DATA	PROGETTISTA
R01			15/06/2005	PN			15/06/2005	
E00	AGGIORNAMENTO SICUREZZA IN CALTELLI		14/07/2010	Ing. E. Scatena			21/07/2010	
F00	1° TRACCIAMENTO LINEE AERODINAMICHE		14/07/2010	Ing. E. Scatena			15/07/2010	

Nome File: **infstruc0000000000**

CDP: F315230000000000