



SEZIONE AA - SCALA 1:100

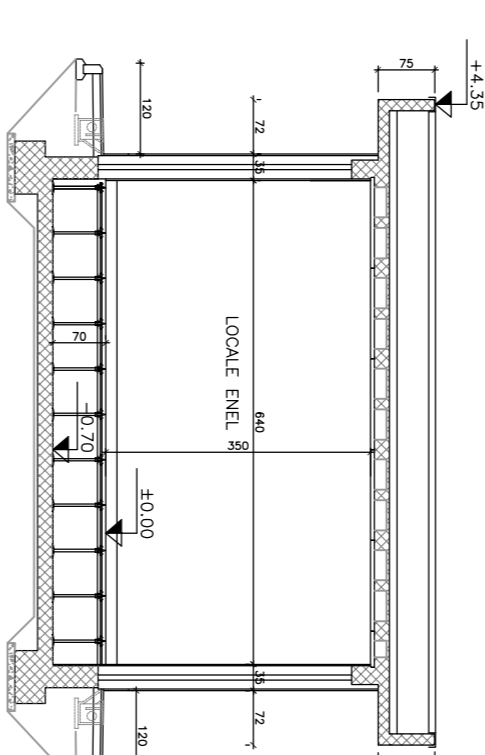


SEZIONE BB - SCALA 1:100

EDIFICIO DI NUOVA COSTRUZIONE

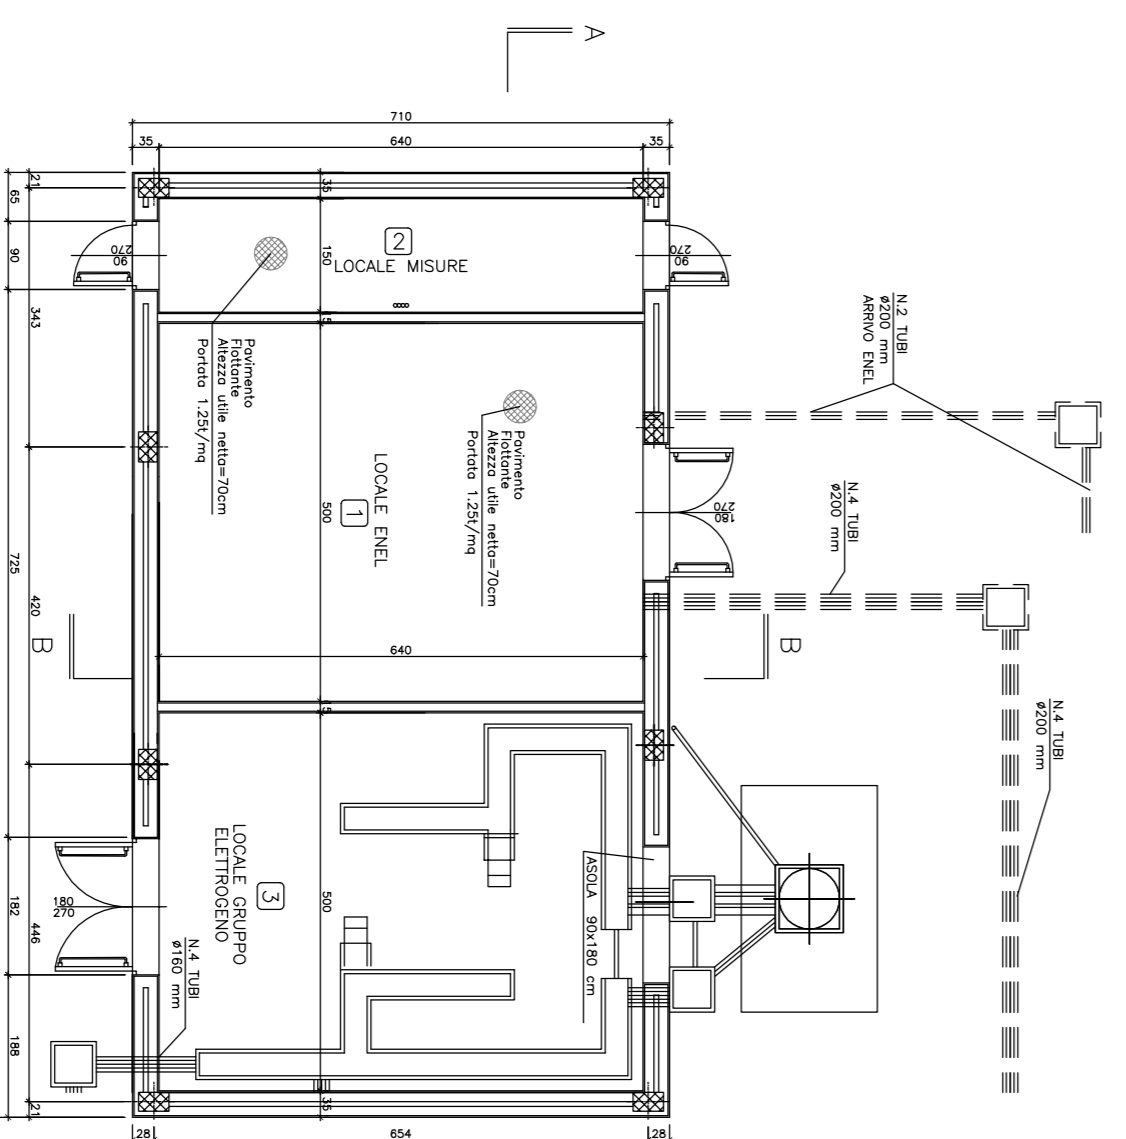

Pianta - SCALA 1:100

EDIFICIO ESISTENTE

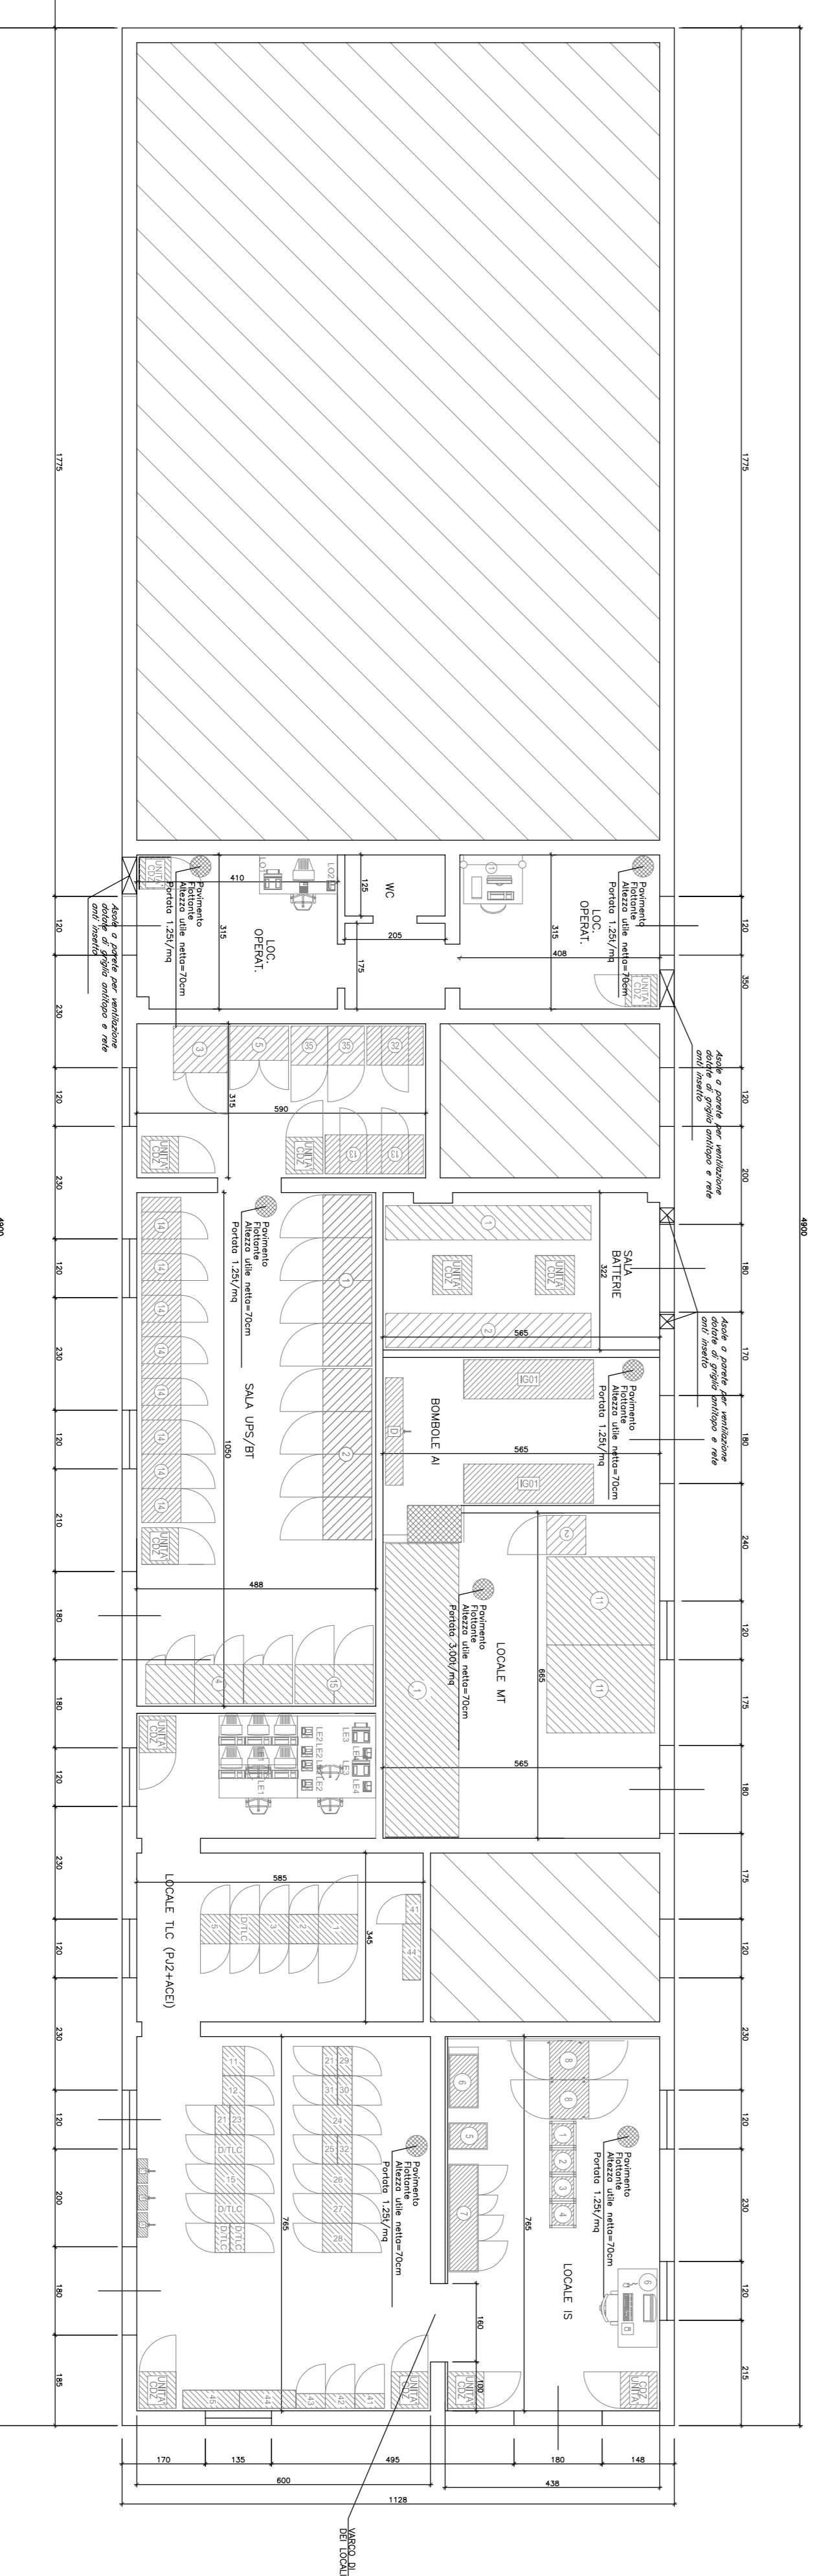

H tot = 3,90 m H controsoffitto = 3,10 m  
 Locali non accessibili Superficie netta: 294 mq

FRONTE LATO LINEA

COMITENTE: ALTA SPINELLIANZA

GENERAL CONTRACTOR: **ITALFER S.P.A.**

GENERAL CONTRACTOR: **COOP** (Gruppo Cooperativa Nuova Via)

INFRASTRUTTURE FERROVIARIE STRATEGICHE DEFINITE DALLA LEGGE OBBLIGATIVA N.443/01

TRATTA A.V./A.C. TERZO VALICO DEI GOMI

PROGETTO DEFINITIVO

**FABBRICATI TECNOLOGICI STAZIONE TORTONA**

Fabbricato P2+ACEI a Tortona

Architetti: **Interando su fabbrica esistente - Pianta**

GENERAL CONTRACTOR: **ITALFER S.P.A.**

SCALE: 1:100/1:200

PROGETTAZIONE	CONTRATTORE	PRODOTTORE	REDAZIONE
A3011	00	D	001
PROGETTAZIONE	CONTRATTORE	PRODOTTORE	REDAZIONE
CV	PZ	FA1W0X	001
PROGETTAZIONE	CONTRATTORE	PRODOTTORE	REDAZIONE
CV	PZ	FA1W0X	001

1/09/2000