


PLANIMETRIA
SCALA 1:200

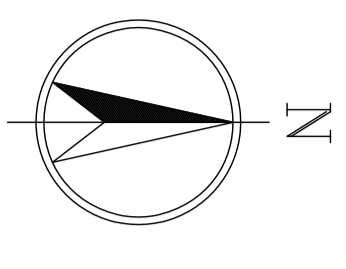

ZONA CON INTERVENTI
DA DEFINIRE

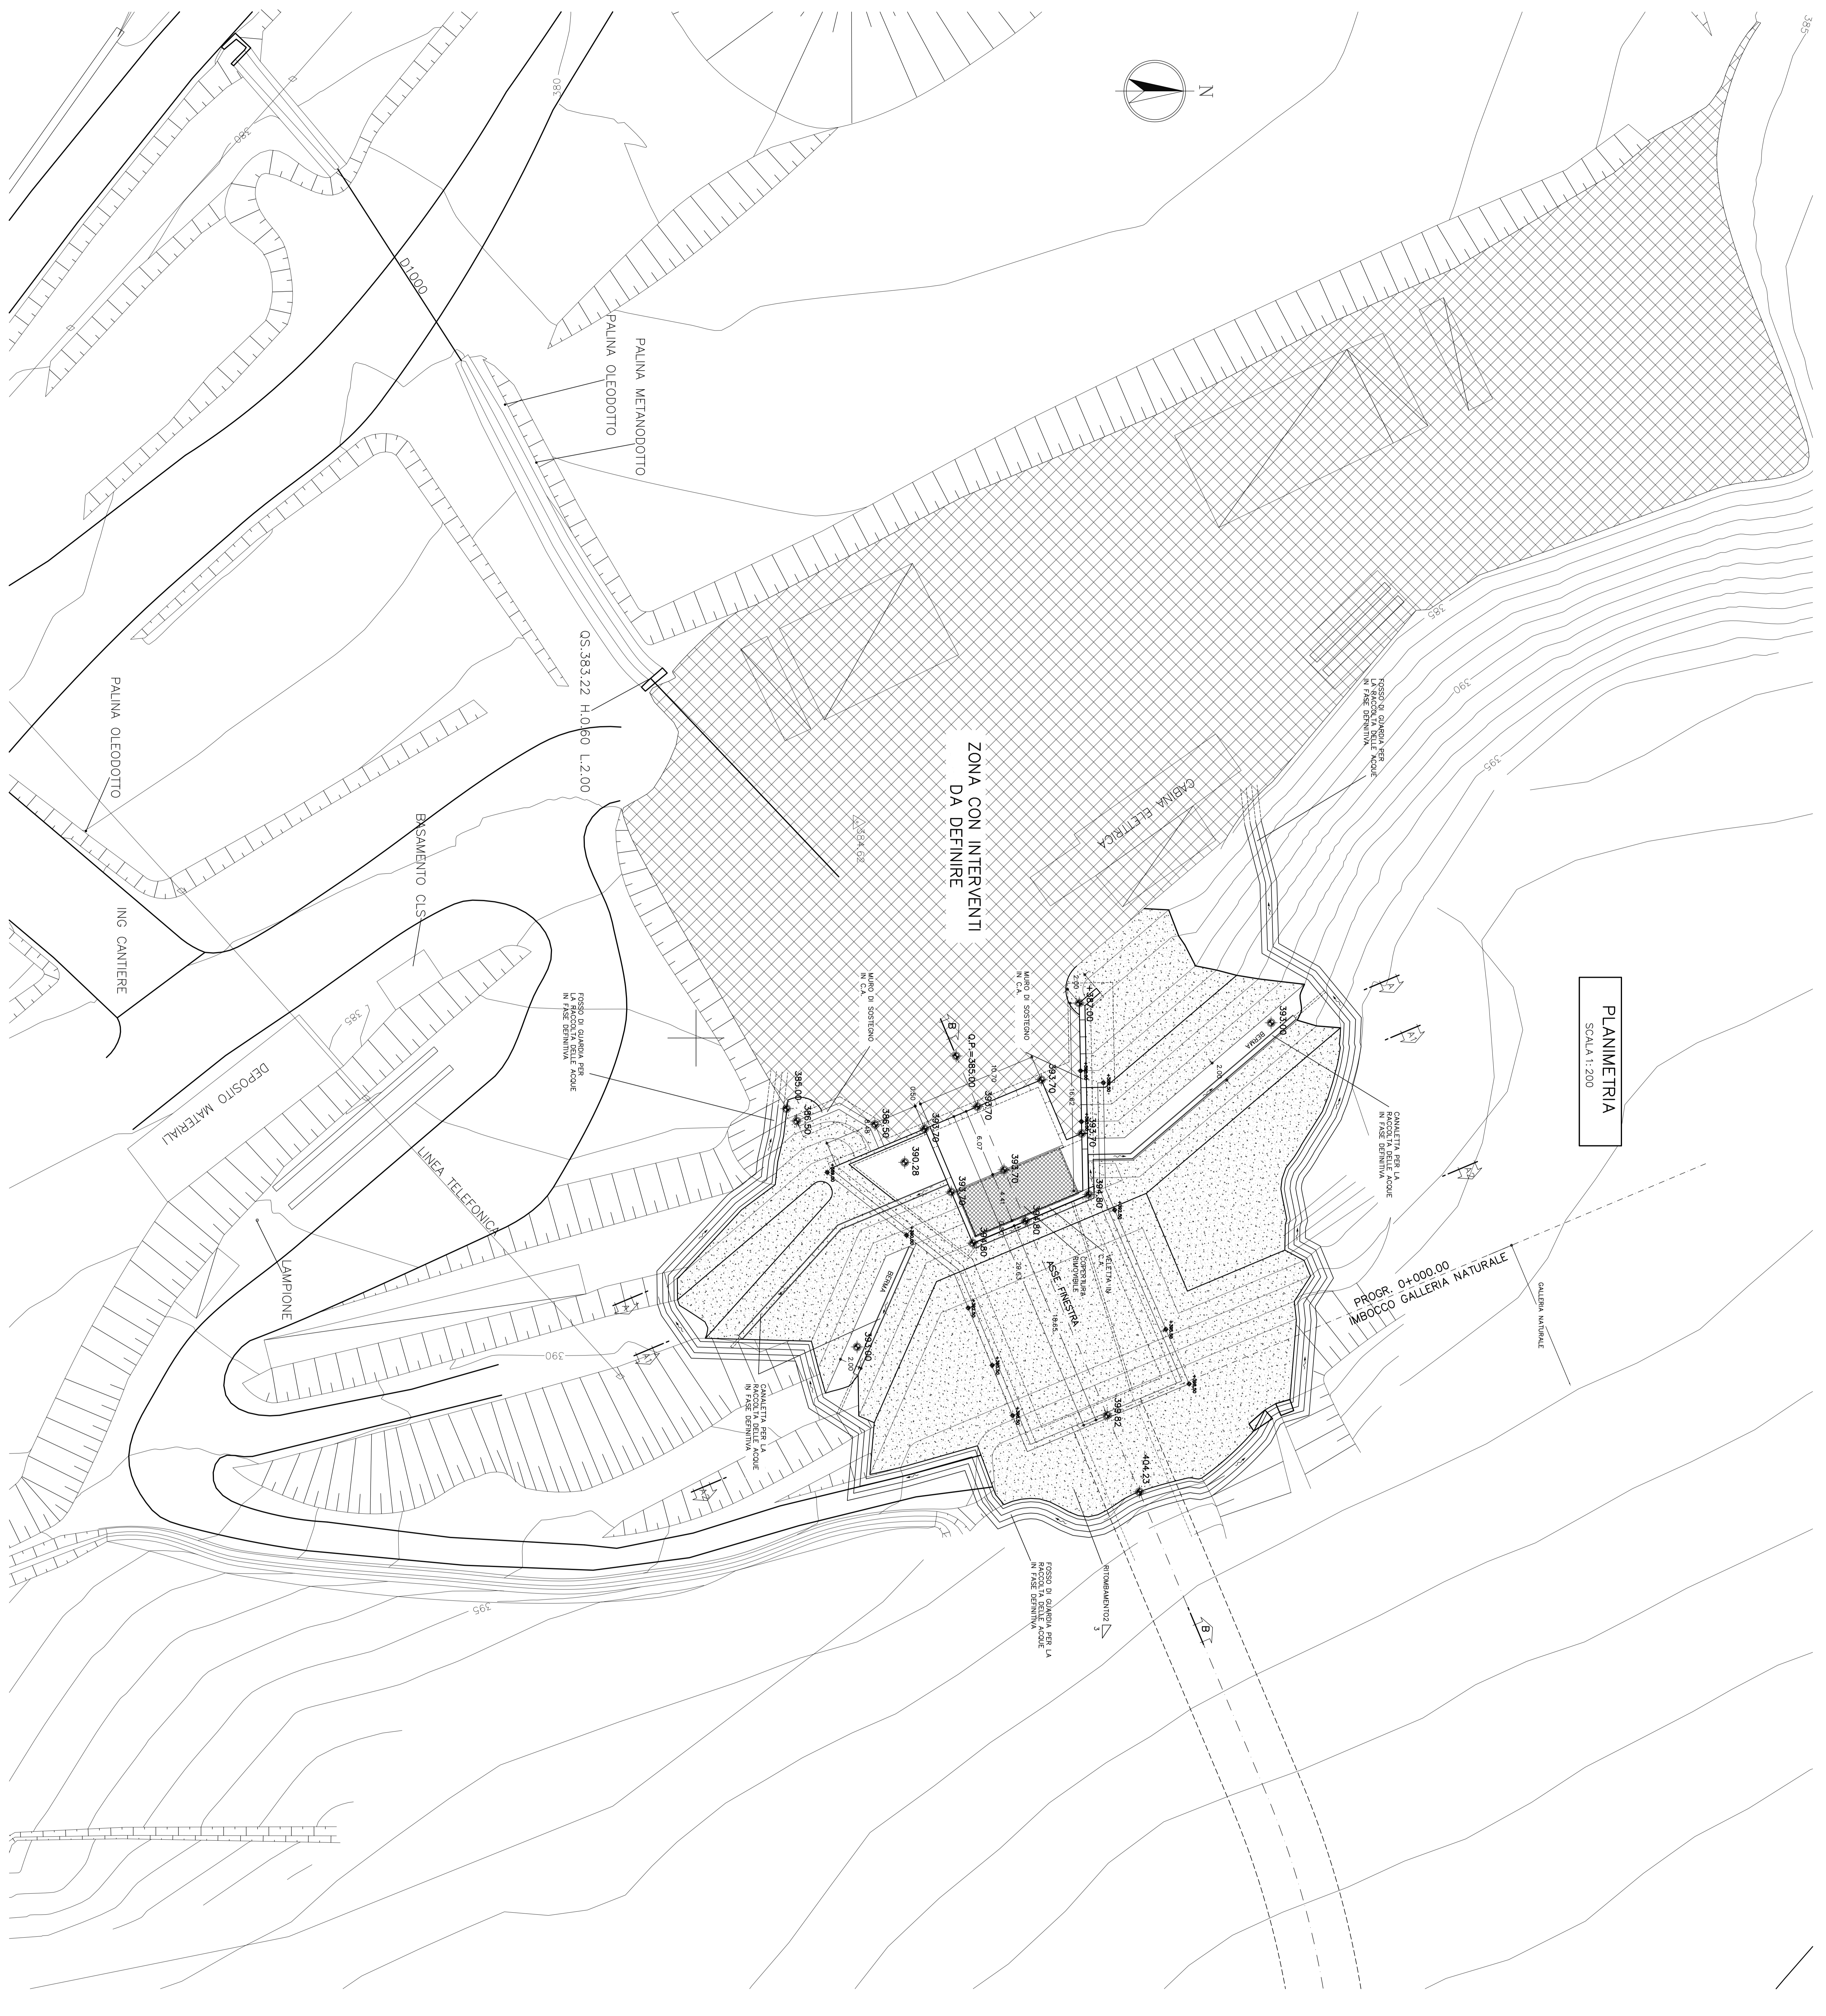


TABELLA MATERIALI

CLS	STRUTTURA	REINFORCIMENTO	ARMATURE IN PALAZZO
CLS 3	CLS 3	CLS 3	CLS 3
CLS 4	CLS 4	CLS 4	CLS 4
CLS 5	CLS 5	CLS 5	CLS 5

LEGENDA

- P.C.	PIANO DEI CENTRI
- O.P.	OPERA PROGETTO
- P.S.	PIANO SCAND

COMITENTE:
ALTA SORVEGLIANZA

GENERAL CONTRACTOR:
CO.CIV
Consorzio Sviluppo Impresa Nord

INFRASTRUTTURE FERROVIARIE STRATEGICHE DEFINITE DALLA LEGGE OBIETTIVO N.443/01
TRATTA A.V./A.C. TERZO VALICO DEI GOMI
PROGETTO DEFINITIVO
IMBOCCO FINESTRA VAL LEMME
PLANIMETRIA DEFINITIVA

GENERAL CONTRACTOR: ITALFERB S.p.A. **SCALE:** 1:200

COMITENTE: CO.CIV

PROGETTAZIONE:

REV.	DESCRIZIONE MODIFICHE	DATA	PROGETTISTA	VERIFICATA	DATA
001	Assegnazione progetto in gara	16/07/2011	Hg F. GHI	Hg F. GHI	16/07/2011
002	Disposizione emissione	20/10/2011	Hg F. GHI	Hg F. GHI	20/10/2011
003	Disposizione emissione	20/10/2011	Hg F. GHI	Hg F. GHI	20/10/2011