

LEGENDA

DEPOSITI ALLUVIONALI

- SL** Sabbie limose e limi sabbiosi alluvionali di colore marrone-oliva, appartenenti alla fascia di esondazione dei corsi d'acqua (intutti ed estivi) e costituenti la parte superiore naturale con risalto morfologico rispetto ai terreni circostanti (fiumi, fiumicelli).
- LS** Limi sabbiosi e, in subordinata, sabbie limose alluvionali di colore marrone-oliva, appartenenti alla zona di transizione tra i class fluviali (dai quali hanno le costituzioni) (fiumi) e i class interfluviali.
- LSa** Limi sabbioso-argillosi, sabbie limoso-argillose, sabbie argillose ed argille sabbiose, alluvionali di colore marrone-oliva, appartenenti alla zona di transizione tra i class fluviali e i class interfluviali.
- LA** Limi argillosi, argille limose, limi e argille di origine alluvionale di colore marrone-oliva, appartenenti alle aree depresse nei cunei interfluviali.
- LAP** Limi argillosi, argille limose, limi e argille di deposito colativo, in aree soggettate al livello mare di recente bonifica di colore marrone-argilastro, più o meno scuro in relazione allo stato di ricchezza organica, umidità e trasformazione in seguito ai lavori di bonifica.

DEPOSITI LAGUNARI E PALUDI COSTIERE

- AL** Argille e limi prevalentemente di colore bruno con presenza di resti fossiliferi e tracce di carboni fossili, appartenenti alle zone di deposizione originaria, umidità e trasformazione in seguito ai lavori di bonifica.


DEPOSITI DI ORIGINE ANTROPICA

- Da** Aree intensamente urbanizzate, caratterizzate da rifiuti di varia origine, nelle quali risulta impossibile assumere la litologia originaria.

- ARP** AREA RIFIUTI PERICOLOSI
- AF** AREA FOSFOROSI

- SONDAGGI** ITALFERR 2009/10 - **Tratto interno**
- SONDAGGI** ITALFERR 2009 - **Tratti esterni**
- CAROTAGGI** PER PROVE CROSS-HOLE
- PROVE PENETROMETRICHE** ITALFERR 2009 - **Tratti esterni**
- PROVE PENETROMETRICHE** ITALFERR 2009/10 - **Tratto interno**

PIANTA CHIAVE

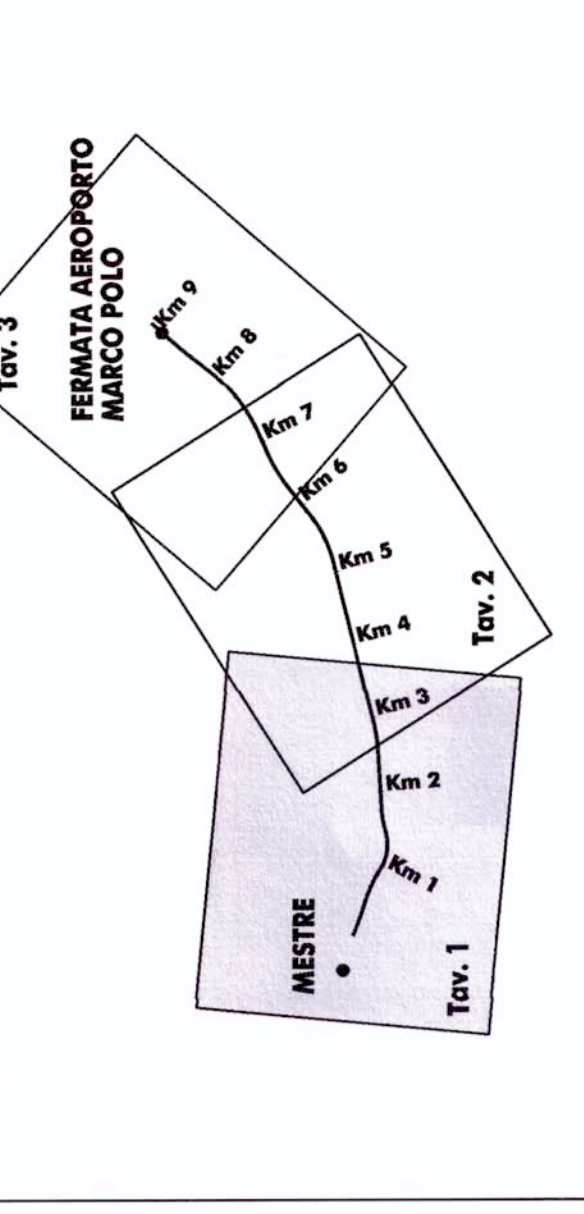

COMITENTE:



PROGETTAZIONE:



U.O.: GEOLOGIA

PROGETTO PRELIMINARE

NUOVA LINEA AV/AC VENEZIA - TRIESTE
TRATTA MESTRE - AEROPORTO MARCO POLO

CARTA GEOLITOGICA

SCALA: 1:5.000
TAVOLA 1 DI 3
DAL KM 0+000 AL KM 3+500

COMMESSA LOTTO FASE ENTE TIPO DOC. OPERAZIONE PROG. REV.

L343 00 R 69 G5 CE0001 001 A

Rev.	Descrizione	Redatto	Data	Verificato	Data	Approvato	Data	Autografo Data
A	EMMISSIONE DEFINITIVA	V	14/04/2010	V	14/04/2010	V	14/04/2010	