LEGENDA:

PR	Progressiva	L	Lunghezza
QV	Quota vertice	Disl	Dislivello
R	Raggio	p	Pendenza
T	Tangente		
F	Freccia		

Provincia		
Comune		
Livellette	L =	716.26 / 1584.39
	DISL =	−5.18 / −0.87
	p =	−0.004434
Progr. Livellette		42+059.220

PR= 42059.22
QV= 149.65
R = 15000.00
T = 29.12
F = 0.03

GENOVA

MILANO

GALLERIA ARTIFICIALE L=1984.80m

GALLERIA ARTIFICIALE CUT AND COVER L=1606.80m

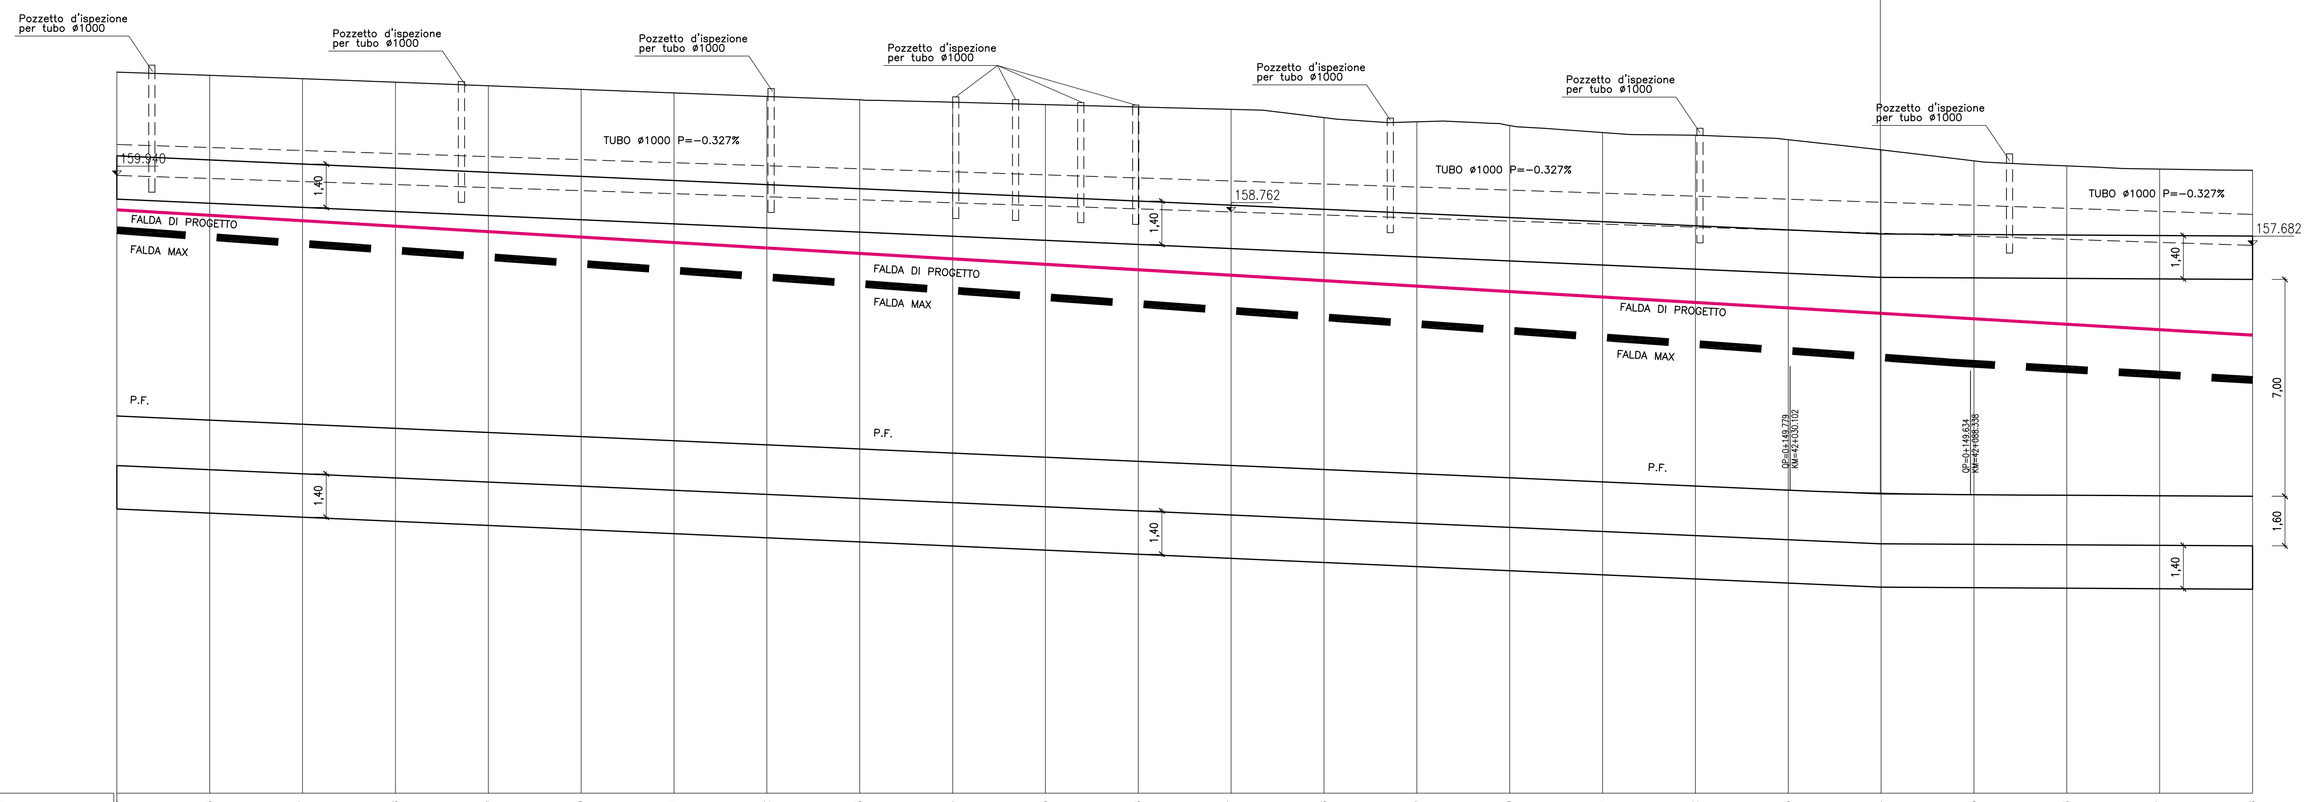

1:100

1:1000

Q.R.=140.00 m

NUMERO SEZIONE	QUOTE PROGETTO	QUOTE TERRENO	ETTOMETRICHE	DIST. PARZIALI	PROGRESSIVE	ANDAMENTO PLANIMETRICO
25	152.174	163.275	41+500.00	10.00	41+490.00	
	152.130			9.95	41+500.00	
	152.085	163.170		10.00	41+510.00	
	151.997			3.98	41+513.98	
	151.952	163.063		10.00	41+523.98	
	151.908			5.92	41+529.90	
	151.908			10.00	41+539.90	
26	151.864	162.950	41+600.00	9.90	41+549.80	
	151.819			10.00	41+559.80	
	151.775			9.88	41+569.68	
	151.731	162.833		10.00	41+579.68	
	151.686			9.84	41+589.52	
	151.642			10.00	41+599.52	
27	151.598	162.716	41+700.00	9.82	41+609.34	
	151.553			10.00	41+619.34	
	151.509	162.602		9.79	41+628.82	
	151.465			10.00	41+638.82	
	151.420			9.77	41+648.59	
28	151.376	162.492		10.00	41+658.59	
	151.332			9.72	41+668.31	
	151.287			10.00	41+678.31	
	151.243	162.383	41+800.00	9.69	41+687.69	
	151.198			10.00	41+697.69	
	151.154			9.66	41+707.35	
29	151.110	162.273		10.00	41+717.35	
	151.065			9.64	41+726.99	
	151.021	162.161		10.00	41+736.99	
	150.977			9.61	41+746.60	
	150.932	162.050		10.00	41+756.60	
30	150.888			9.77	41+766.37	
	150.844	161.939	41+900.00	10.00	41+776.37	
	150.799			9.56	41+785.93	
	150.755			10.00	41+795.93	
31	150.711	161.827		9.53	41+805.46	
	150.666			10.00	41+815.46	
	150.622	161.716		9.50	41+824.96	
	150.578			10.00	41+834.96	
	150.533	161.606		9.48	41+844.44	
32	150.489			10.00	41+854.44	
	150.445	161.495		9.45	41+863.89	
	150.400			10.00	41+873.89	
	150.356	161.385		9.43	41+883.32	
	150.312			10.00	41+893.32	
33	150.267	161.274	42+000.00	9.41	41+902.73	
	150.223			10.00	41+912.73	
	150.179	161.164		9.39	41+922.12	
	150.134			10.00	41+932.12	
34	150.090	161.053		9.37	41+941.49	
	150.045			10.00	41+951.49	
	150.001	160.943		9.34	41+960.83	
	149.957			10.00	41+970.83	
35	149.913	160.832		9.32	41+980.15	
	149.868			10.00	41+990.15	
	149.824	160.722		9.30	41+999.45	
	149.780			10.00	42+009.45	
36	149.735	160.611		9.28	42+018.73	
	149.691			10.00	42+028.73	
	149.647	160.501		9.25	42+037.98	
	149.602			10.00	42+047.98	
37	149.558	160.390		9.23	42+057.21	
	149.514			10.00	42+067.21	
	149.469	160.280		9.21	42+076.42	
	149.425			10.00	42+086.42	
38	149.381	160.169		9.19	42+095.61	
	149.336			10.00	42+105.61	
	149.292	160.059		9.17	42+114.78	
	149.248			10.00	42+124.78	
39	149.203	159.948		9.15	42+133.93	
	149.159			10.00	42+143.93	
	149.115	159.838		9.13	42+153.06	
	149.070			10.00	42+163.06	
40	149.026	159.727		9.11	42+172.17	
	148.982			10.00	42+182.17	
	148.937	159.617		9.09	42+191.26	
	148.893			10.00	42+201.26	
41	148.849	159.506		9.07	42+210.33	
	148.804			10.00	42+220.33	
	148.760	159.396		9.05	42+229.38	
	148.716			10.00	42+239.38	
42	148.671	159.285		9.03	42+248.41	
	148.627			10.00	42+258.41	
	148.583	159.175		9.01	42+267.42	
	148.538			10.00	42+277.42	
43	148.494	159.064		8.99	42+286.41	
	148.450			10.00	42+296.41	
	148.405	158.954		8.97	42+305.38	
	148.361			10.00	42+315.38	
44	148.317	158.843		8.95	42+324.33	
	148.272			10.00	42+334.33	
	148.228	158.733		8.93	42+343.26	
	148.184			10.00	42+353.26	
45	148.139	158.622		8.91	42+362.17	
	148.095			10.00	42+372.17	
	148.051	158.512		8.89	42+381.06	
	147.996			10.00	42+391.06	
46	147.942	158.401		8.87	42+399.93	
	147.887			10.00	42+409.93	
	147.833	158.291		8.85	42+418.78	
	147.778			10.00	42+428.78	
47	147.724	158.180		8.83	42+437.61	
	147.669			10.00	42+447.61	
	147.615	158.070		8.81	42+456.42	
	147.560			10.00	42+466.42	
48	147.506	157.959		8.79	42+475.21	
	147.451			10.00	42+485.21	
	147.397	157.849		8.77	42+493.98	
	147.342			10.00	42+503.98	
	147.288	157.738		8.75	42+512.73	
	147.233			10.00	42+522.73	
	147.179	157.628		8.73	42+531.46	
	147.124			10.00	42+541.46	
	147.070	157.517		8.71	42+550.17	
	147.015			10.00	42+560.17	
	146.961	157.407		8.69	42+568.86	
	146.906			10.00	42+578.86	
	146.852	157.296		8.67	42+587.53	
	146.797			10.00	42+597.53	
	146.743	157.186		8.65	42+606.18	
	146.688			10.00	42+616.18	
	146.634	157.075		8.63	42+624.81	
	146.579			10.00	42+634.81	
	146.525	156.965		8.61	42+643.42	
	146.470			10.00	42+653.42	
	146.416	156.854		8.59	42+662.01	
	146.361			10.00	42+672.01	
	146.307	156.744		8.57	42+680.58	
	146.252			10.00	42+690.58	
	146.198	156.633		8.55	42+699.13	
	146.143			10.00	42+709.13	
	146.089	156.523		8.53	42+717.66	
	146.034			10.00	42+727.66	
	145.980	156.412		8.51	42+736.17	
	145.925			10.00	42+746.17	
	145.871	156.302		8.49	42+754.66	
	145.816			10.00	42+764.66	
	145.762	156.191		8.47	42+773.13	
	145.707			10.00	42+783.13	
	145.653	156.081		8.45	42+791.58	
	145.598			10.00	42+801.58	
	145.544	155.970		8.43	42+809.99	
	145.489			10.00	42+819.99	
	145.435	155.860		8.41	42+828.40	
	145.380			10.00	42+838.40	
	145.326	155.750		8.39	42+846.79	
	145.271			10.00	42+856.79	
	145.217	155.639		8.37	42+865.16	
	145.162			10.00	42+875.16	
	145.108	155.529		8.35	42+883.51	
	145.053			10.00	42+893.51	
	144.999	155.418		8.33	42+901.84	
	144.944			10.00	42+911.84	
	144.890	155.308		8.31	42+920.15	
	144.835			10.00	42+930.15	
	144.781	155.197		8.29	42+938.44	
	144.726			10.00	42+948.44	
	144.672	155.087		8.27	42+956.71	
	144.617			10.00	42+966.71	
	144.563	154.976		8.25	42+974.96	
	144.508			10.00	42+984.96	
	144.454	154.866		8.23	42+993.19	
	144.399			10.00	42+993.19	
	144.345	154.755		8.21	43+001.40	
	144.290			10.00	43+011.40	
	144.236	154.645		8.19	43+019.59	
	144.181			10.00	43+029.59	
	144.127	154.534		8.17	43+037.76	
	144.072			10.00	43+047.76	
	144.018	154.424		8.15	43+055.91	
	143.963			10.00	43+065.91	
	143.909	154.313		8.13	43+074.04	
	143.854			10.00	43+084.04	
	143.800	154.203		8.11	43+092.15	
	143.745			10.00	43+102.15	
	143.691	154.092		8.09	43+110.24	
	143.636			10.00	43+120.24	
	143.582	153.982		8.07	43+128.31	
	143.527			10.00	43+138.31	
	143.473	153.871		8.05	43+146.36	
	143.418			10.00	43+156.36	
	143.364	153.761		8.03	43+164.39	
	143.309			10.00	43+174.39	
	143.255	153.650		8.01	43+182.40	
	143.200			10.00	43+192.40	
	143.146	153.540		7.99	43+200.39	
	143.091			10.00	43+210.39	
	143.037	153.429		7.97	43+218.36	
	142.982			10.00	43+228.36	
	142.928	153.319		7.95	43+236.31	
	142.873			10.00	43+246.31	
	142.819	153.208		7.93	43+254.24	
	142.764			10.00	43+264.24	
	142.710	153.098		7.91	43+272.15	
	142.655			10.00	43+282.15	
	142.601	152.987		7.89	43+290.04	
	142.546			10.00	43+300.04	
	142.492	152.877		7.87	43+307.91	
	142.437			10.00	43+317.91	
	142.383	152.766		7.85	43+325.76	
	142.328			10.00	43+335.76	
	142.274	152.656		7.83	43+343.59	
	142.219			10.00	43+353.59	
	142.165	152.545		7.81	43+361.40	
	142.110			10.00	43+371.40	
	142.056	152.435		7.79	43+379.19	
	142.001			10.00	43+389.19	
	141.947	152.324		7.77	43+396.96	
	141.892			10.00	43+406.96	
	141.838	152.214		7.75	43+414.71	
	141.783			10.00	43+424.71	
	141.729	152.103		7.73	43+432.44	
	141.674			10.00	43+442.44	
	141.620	151.993		7.71	43+450.15	
	141.565			10.00	43+460.15	
	141.511	151.882		7.69	43+467.84	
	141.456			10.00	43+477.84	
	141.402	151.772		7.67	43+485.51	
	141.347			10.00	43+495.51	
	141.293	151.661		7.65	43+503.16	
	141.238			10.00	43+513.16	
	141.184	151.551		7.63	43+520.79	
	141.129			10.00	43+530.79	
	141.075	151.440		7.61	43+538.40	
	141.020			10.00	43+548.40	
	140.966	151.330		7.59	43+555.99	
	140.911			10.00	43+565.99	
	140.857	151.219		7.57	43+573.56	
	140.802			10.00	43+583.56	
	140.748	151.109		7.55	43+591.11	
	140.693			10.00	43+601.11	
	140.639	150.998		7.53	43+608.64	
	140.584			10.00	43+618.64	
	140.530	150.888		7.51	43+626.15	
	140.475			10.00	43+636.15	
	140.421	150.777		7.49	43+643.64	
	140.366			10.00	43+653.64	
	140.312	150.667		7.47	43+661.11	
	140.257			10.00	43+671.11	
	140.203	150.556		7.45	43+678.56	
	140.148			10.00	43+688.56	
	140.094	150.446		7.43	43+695.99	
	140.039			10.00	43+705.99	
	139.985	150.335		7.41	43+713.40	
	139.930			10.00	43+723.40	
	139.876	150.225		7.39	43+730.79	
	139.821			10.00	43+740.79	
	139.767	150.114		7.37	43+748.16	
	139.712			10.00	43+758.16	
	139.658	150.004		7.35	43+765.51	
	139.603			10.00	43+775.51	
	139.549	149.893		7.33	43+782.84	
	139.494			10.00	43+792.84	
	139.440	149.783		7.31	43+800.15	
	139.385			10.00	43+810.15	
	139.331	149.672		7.29	43+817.44	
	139.276			10.00	43+827.44	
	139.222	149.562		7.27	43+834.71	
	139.167			10.00	43+844.71	
	139.113	149.451		7.25	43+851.96	
	139.058			10.00	43+861.96	
	139.004	149.341		7.23	43+869.19	
	138.949			10.00	43+879.19	
	138.895	149.230		7.21	43+886.40	
	138.840			10.00	43+896.40	
	138.786	149.120		7.19	43+903.59	
	138.731			10.00	43+913.59	
	138.677	149.009		7.17	43+920.76	
	138.622			10.00	43+930.76	
	138.568	148.899		7.15	43+937.91	
	138.513			10.00	43+947.91	
	138.459	148.788		7.13	43+955.04	
	138.404			10.00	43+965.04	
	138.350	148.678		7.11	43+972.15	
	138.295			10.00	43+982.15	
	138.241	148.567		7.09	43+989.24	
	138.186			10.00	43+999.24	
	138.132	148.457		7.07	44+006.31	
	138.077			10.00	44+016.31	
	138.023	148.346		7.05	44+023.36	
	137.968			10.00	44+033.36	
	137.914	148.236		7.03	44+040.39	
	137.859			10.00	44+050.39	
	137.805	148.125		7.01	44+057.40	
	137.750			10.00	44+067.40	
	137.696	148.015		6.99	44+074.39	
	137.641			10.00	44+084.39	
	137.587	147.904		6.97	44+091.36	
	137.532			10.00	44+101.36	
	137.478	147.794		6.95	44+108.31	
	137.423			10.00	44+118.31	
	137.369	147.683		6.93	44+125.24	
	137.314			10.00	44+135.24	
	137.260	147.573		6.91	44+142.15	
	137.205			10.00	44+152.15	
	137.151	147.462		6.89	44+159.04	
	137.096			10.00	44+169.04	
	137.042	147.352		6.87	44+175.91	
	136.987			10.00	44+185.91	
	136.933	147.241		6.85	44+192.76	
	136.878			10.00	44+202.76	
	136.824	147.131		6.83	44+209.59	
	136.769			10.00	44+219.59	
	136.715	147.020		6.81	44+226.40	
	136.660			10.00	44+236.40	
	136.606	146.910		6.79	44+243.19	
	136.551			10.00	44+253.19	
	136.497	146.799		6.77	44+259.96	
	136.442			10.00	44+269.96	
	136.388	146.689		6.75	44+276.71	
	136.333			10.00	44+286.71	
	136.279	146.578		6.73	44+293.44	
	136.224			10.00	44+303.44	
	136.170	146.468		6.71	44+310.15	
	136.115			10.00	44+320.15	
	136.061	146.357		6.69	44+326.84	
	136.006			10.00	44+336.84	
	135.952	146.247		6.67	44+343.51	
	135.897			10.00	44+353.51	
	135.843	146.136		6.65	44+360.16	
	135.788			10.00	44+370.16	
	135.734	146.026		6.63	44+376.79	
	135.679			10.00	44+386.79	
	135.625	145.915		6.61	44+393.40	
	135.570			10.00	44+403.40	
	135.516	145.805		6.59	44+409.99	
	135.461			10.00	44+419.99	
	135.407	145.694		6.57	44+426.56	
	135.352			10.00	44+436.56	
	135.298	145.584		6.55	44+443.11	
	135.243			10.00	44+453.11	
	135.189	145.473		6.53	44+459.64	
	135.134			10.00	44+469.64	
	135.080	145.363		6.51	44+476.15	
	135.025			10.00	44+486.15	
	134.971	145.252		6.49	44+492.64	
	134.916			10.00	44+502.64	
	134.862	145.142		6.47	44+509.11	
	134.807			10.00	44+519.11	
	134.753	145.031		6.45	44+525.56	
	134.698			10.00	44+535.56	
	134.644	144.921		6.43	44+541.99	
	134.589			10.00	44+551.99	
	134.535	144.810		6.41	44+558.40	
	134.480			10.00	44+568.40	
	134.426	144.700		6.39	44+574.79	
	134.371			10.00	44+584.79	
	134.317	144.589		6.37	44+591.16	
	134.262			10.00	44+601.16	
	134.208	144.479		6.35	44+607.51	
	134.153			10.00	44+617.51	
	134.099	144.368		6.33	44+623.84	
	134.044			10.00	44+633.84	
	133.990	144.258		6.31	44+640.15	
	133.935			10.00	44+650.15	
	133.881	144.147		6.29	44+656.44	
	133.826			10.00	44+666.44	
	133.772	144.037		6.27	44+672.71	
	133.717			10.00	44+682.71	
	133.663	143.926		6.25	44+688.96	
	133.608			10.00	44+698.96	
	133.554	143.816		6.23	44+705.19	
	133.499			10.00	44+715.19	
	133.445	143.705		6.21	44+721.40	
	133.390			10.00	44+731.40	
	133.336	143.595		6.19	44+737.59	
	133.281			10.00	44+747.59	
	133.227	143.484		6.17	44+753.76	
	133.172			10.00	44+763.76	
	133.118	143.374		6.15	44+769.91	
	133.063			10.00	44+779.91	
	133.009	143.263		6.13	44+786.04	
	132.954			10.00	44+796.04	
	132.900	143.153		6.11	44+802.15	
	132.845			10.00	44+812.15	
	132.791	143.042		6.09	44+818.24	
	132.736			10.00	44+828.24	
	132.682	142.932		6.07	44+834.31	
	132.627			10.00	44+844.31	
	132.573	142.821		6.05	44+850.36	
	132.518			10.00	44+860.36	
	132.464	142.711		6.03	44+866.39	
	132.409			10.00	44+876.39	
	132.355	142.600		6.01	44+882.40	
	132.300			10.00	44+892.40	
	132.246	142.490		5.99	44+898.39	
	132.191			10.00	44+908.39	
	132.137	142.379		5.97	44+914.36	
	132.082			10.00	44+924.36	
	132.028	142.269		5.95	44+930.31	
	131.973			10.00	44+940.31	
	131.919	142.158		5.93	44+946.24	
	131.864			10.00	44+956.24	
	131.810	142.048		5.91	44+962.15	
	131.755			10.00	44+972.15	
	131.701	141.937		5.89	44+978.04	
	131.646			10.00	44+988.04	
	131.592	141.827		5.87	44+993.91	
	131.537			10.00	44+993.91	
	131.483	141.716		5.85	45+003.76	
	131.428			10.00	45+013.76	
	131.374	141.606		5.83	45+019.59	
	131.319			10.00	45+029.59	
	131.265	141.495		5.81	45+035.40	
	131.210			10.00	45+045.40	
	131.156	141.385		5.79	45+051.19	
	131.101			10.00	45+061.19	
	131.047	141.274		5.77	45+066.96	
	130.992			10.00	45+076.96	
	130.938	141.164		5.75	45+082.71	
	130.883			10.00	45+092.71	
	130.829	141.053		5.73	45+098.44	
	130.774			10.00	45+108.44	
	130.720	140.943		5.71	45+114.15	
	130.665			10.00	45+124.15	
	130.611	140.832		5.69	45+129.84	
	130.556			10.00	45+139.84	
	130.502	140.722		5.67	45+145.51	
	130.447			10.00	45+155.51	
	130.393	140.611		5.65	45+161.16	
	130.338			10.00	45+171.16	
	130.284	140.501		5.63	45+176.79	
	130.229			10.00	45+186.79	
	130.175	140.390		5.61	45+192.40	
	130.120			10.00	45+202.40	
	130.066	140.280		5.59	45+207.99	
	130.011			10.00	45+217.99	
	129.957	140.169		5.57	45+223.56	
	129.902			10.00	45+233.56	
	129.848	140.059		5.55	45+239.11	
	129.793			10.00	45+249.11	
	129.739	139.948		5.53	45+254.64	
	129.684			10.00	45+264.64	
	129.630	139.838		5.51	45+270.15	
	129.575			10.00	45+280.15	
	129.521	139.727		5.49	45+285.64	
	129.466			10.00	45+295.64	
	129.412	139.617		5.47	45+301.11	
	129.357			10.00	45+311.11	
	129.303	139.506		5.45	45+316.56	
	129.248			10.00	45+326.56	
	129.194	139.396		5.43	45+331.99	
	129.139			10.00	45+341.99	
	129.085	139.285		5.41	45+347.40	
	129.030			10.00	45+357.40	
	128.976	139.175		5.39	45+362.79	
	128.921			10.00	45+372.79	
	128.867	139.064		5.37	45+378.16	
	128.812			10.00	45+388.16	
	128.758	138.954		5.35	45+393.51	
	128.703			10.00	45+403.51	
	128.649	138.843		5.33	45+408.84	
	128.594			10.00	45+418.84	
	128.540	138.733		5.31	45+424.15	
	128.485			10.00	45+434.15	
	128.431	138.622		5.29	45+439.44	
	128.376			10.00	45+449.44	
	128.322	138.512		5.27	45+454.71	
	128.267			10.00	45+464.71	
	128.213	138.401		5.25	45+469.96	
	128.158			10.00	45+479.96	
	128.104	138.291		5.23	45+485.19	
	128.049			10.00	45+495.19	
	127.995	138.180		5.21	45+500.40	
	127.940			10.00	45+510.40	
	127.886	138.070		5.19	45+515.59	
	127.831			10.00	45+525.59	
	127.777	137.959		5.17	45+530.76	
	127.722			10.00	45+540.76	
	127.668	137.849		5.15	45+545.91	
	127.613			10.00	45+555.91	
	127.559	137.738		5.13	45+561.04	
	127.504			10.00	45+571.04	
	127.450	137.628		5.11	45+576.15	
	127.395			10.00	45+586.15	
	127.341	137.517		5.09	45+591.24	
	127.286			10.00	45+601.24	
	127.232	137.407		5.07	45+606.31	
	127.177			10.00	45+616.31	
	127.123	137.296		5.05	45+621.36	
	127.068			10.00	45+631.36	
	127.014	137.186		5.03	45+636.39	
	126.959			10.00	45+646.39	
	126.905	137.075		5.01	45+651.40	
	126.850			10.00	45+661.40	
	126.796	136.965		4.99	45+666.39	
	126.741			10.00	45+676.39	
	126.687	136.854		4.97	45+681.36	
	126.632			10.00	45+691.36	
	126.578	136.744		4.95	45+696.31	
	126.523			10.00	45+706.31	
	126.469	136.633		4.93	45+711.24	
	126.414			10.00	45+721.24	
	126.360	136.523		4.91	45+726.15	
	126.305			10.00	45+736.15	
	126.251	136.412		4.89	45+741.04	
	126.196			10.00	45+751.04	
	126.142	136.302		4.87	45+755.91	
	126.087			10.00	45+765.91	
	126.033	136.191		4.85	45+770.76	
	125.978			10.00	45+780.76	
	125.924	136.081		4.83	45+785.59	
	125.869			10.00	45+795.59	
	125.815	135.970		4.81	45+800.40	
	125.760			10.00	45+810.40	
	125.706	135.860		4.79	45+815.19	
	125.651			10.00	45+825.19	
	125.597	135.749		4.77	45+829.96	
	125.542			10.00	45+839.96	
	125.488	135.639		4.75	45+844.71	
	125.433			10.00	45+854.71	
	125.379	135.528		4.73	45+859.44	
	125.324			10.00	45+869.44	
	125.270	135.418		4.71	45+874.15	
	125.215			10.00	45+884.15	
	125.161	135.307		4.69	45+888.84	
	125.106			10.00	45+898.84	
	125.052	135.197		4.67	45+903.51	
	124.997			10.00	45+913.51	
	124.943	135.086		4.65	45+918.16	
	124.888			10.00	45+928.16	
	124.834	134.976		4.63	45+932.79	
	124.779			10.00	45+942.79	
	124.725	134.865		4.61	45+947.40	
	124.670			10.00	45+957.40	
	124.616	134.755		4.59	45+961.99	
	124.561			10.00	45+971.99	
	124.507	134.644		4.57	45+976.56	
	124.452			10.00	45+986.56	
	124.398	134.534		4.55	45+991.11	
	124.343			10.00	45+991.11	
	124.289	134.423		4.53	46+000.64	
	124.234			10.00	46+010.64	
	124.180	134.313		4.51	46+015.15	
	124.125			10.00	46+025.15	
	124.071	134.202		4.49	46+029.64	
	124.016			10.00	46+039.64	
	123.962