

--- DEVIAZIONE STRADE CAMPESTRI E VIGNALI (TPO °C)
 --- PERLA CARREBBE NELL'AREA INTERCORSIA PER LA PROTEZIONE CIVILE
 E PER LA MANUTENZIONE DEI CAVI INERCI

FOSSI, CANALI, RI
 (NATURALI E/O ARTIFICIALI)

lunghezza rilevato (per i tratti di canale da intersezione
 della condotta, la lunghezza è indicata tra le due dimensioni
 $z = y/l$ (condotta sponda))

ATTRAVERSAMENTI DEQUALI MINORI DELLA VIABILITA'
 (NATURALI E/O ARTIFICIALI)



ATTRAVERSAMENTI DEQUALI MINORI DELLA LINEA A.V.

ATTRAVERSAMENTI DEQUALI MINORI DELLA LINEA A.V.
 sviluppo longitudinale
 dimensioni trasversali contraddittorie
 sviluppo trasversali contraddittorie
 sviluppo longitudinale (L)
 sviluppo trasversali contraddittorie
 dimensioni trasversali contraddittorie
 sviluppo trasversali contraddittorie
 sviluppo longitudinale (L)
 sviluppo trasversali contraddittorie
 dimensioni trasversali contraddittorie

POZZETTI DI REGOLAZIONE E/O DERIVAZIONE
 numero perdite
 1 = in c.a. a regolazione normale
 2 = in c.a. a regolazione speciale
 3 = in c.a. a regolazione speciale
 POZZETTI DI ISPEZIONE PER CONDOTTE FOGNARIE
 IMPIANTI DI SOLLEVAIMENTO
 CONDOTTA PRENENTE

LEGENDA

--- STRADELLO CARREBBILE	--- CANALE DI ACCESSO	--- DERIVAZIONE STRADE CAMPESTRI E VIGNALI (TPO °C)	--- FOSSE, CANALI, RI (NATURALI E/O ARTIFICIALI)	--- PERLA CARREBBE NELL'AREA INTERCORSIA PER LA PROTEZIONE CIVILE E PER LA MANUTENZIONE DEI CAVI INERCI	--- POZZETTI DI REGOLAZIONE E/O DERIVAZIONE	--- POZZETTI DI ISPEZIONE PER CONDOTTE FOGNARIE	--- POZZETTI PER SIFONI
--------------------------	-----------------------	---	--	---	---	---	-------------------------

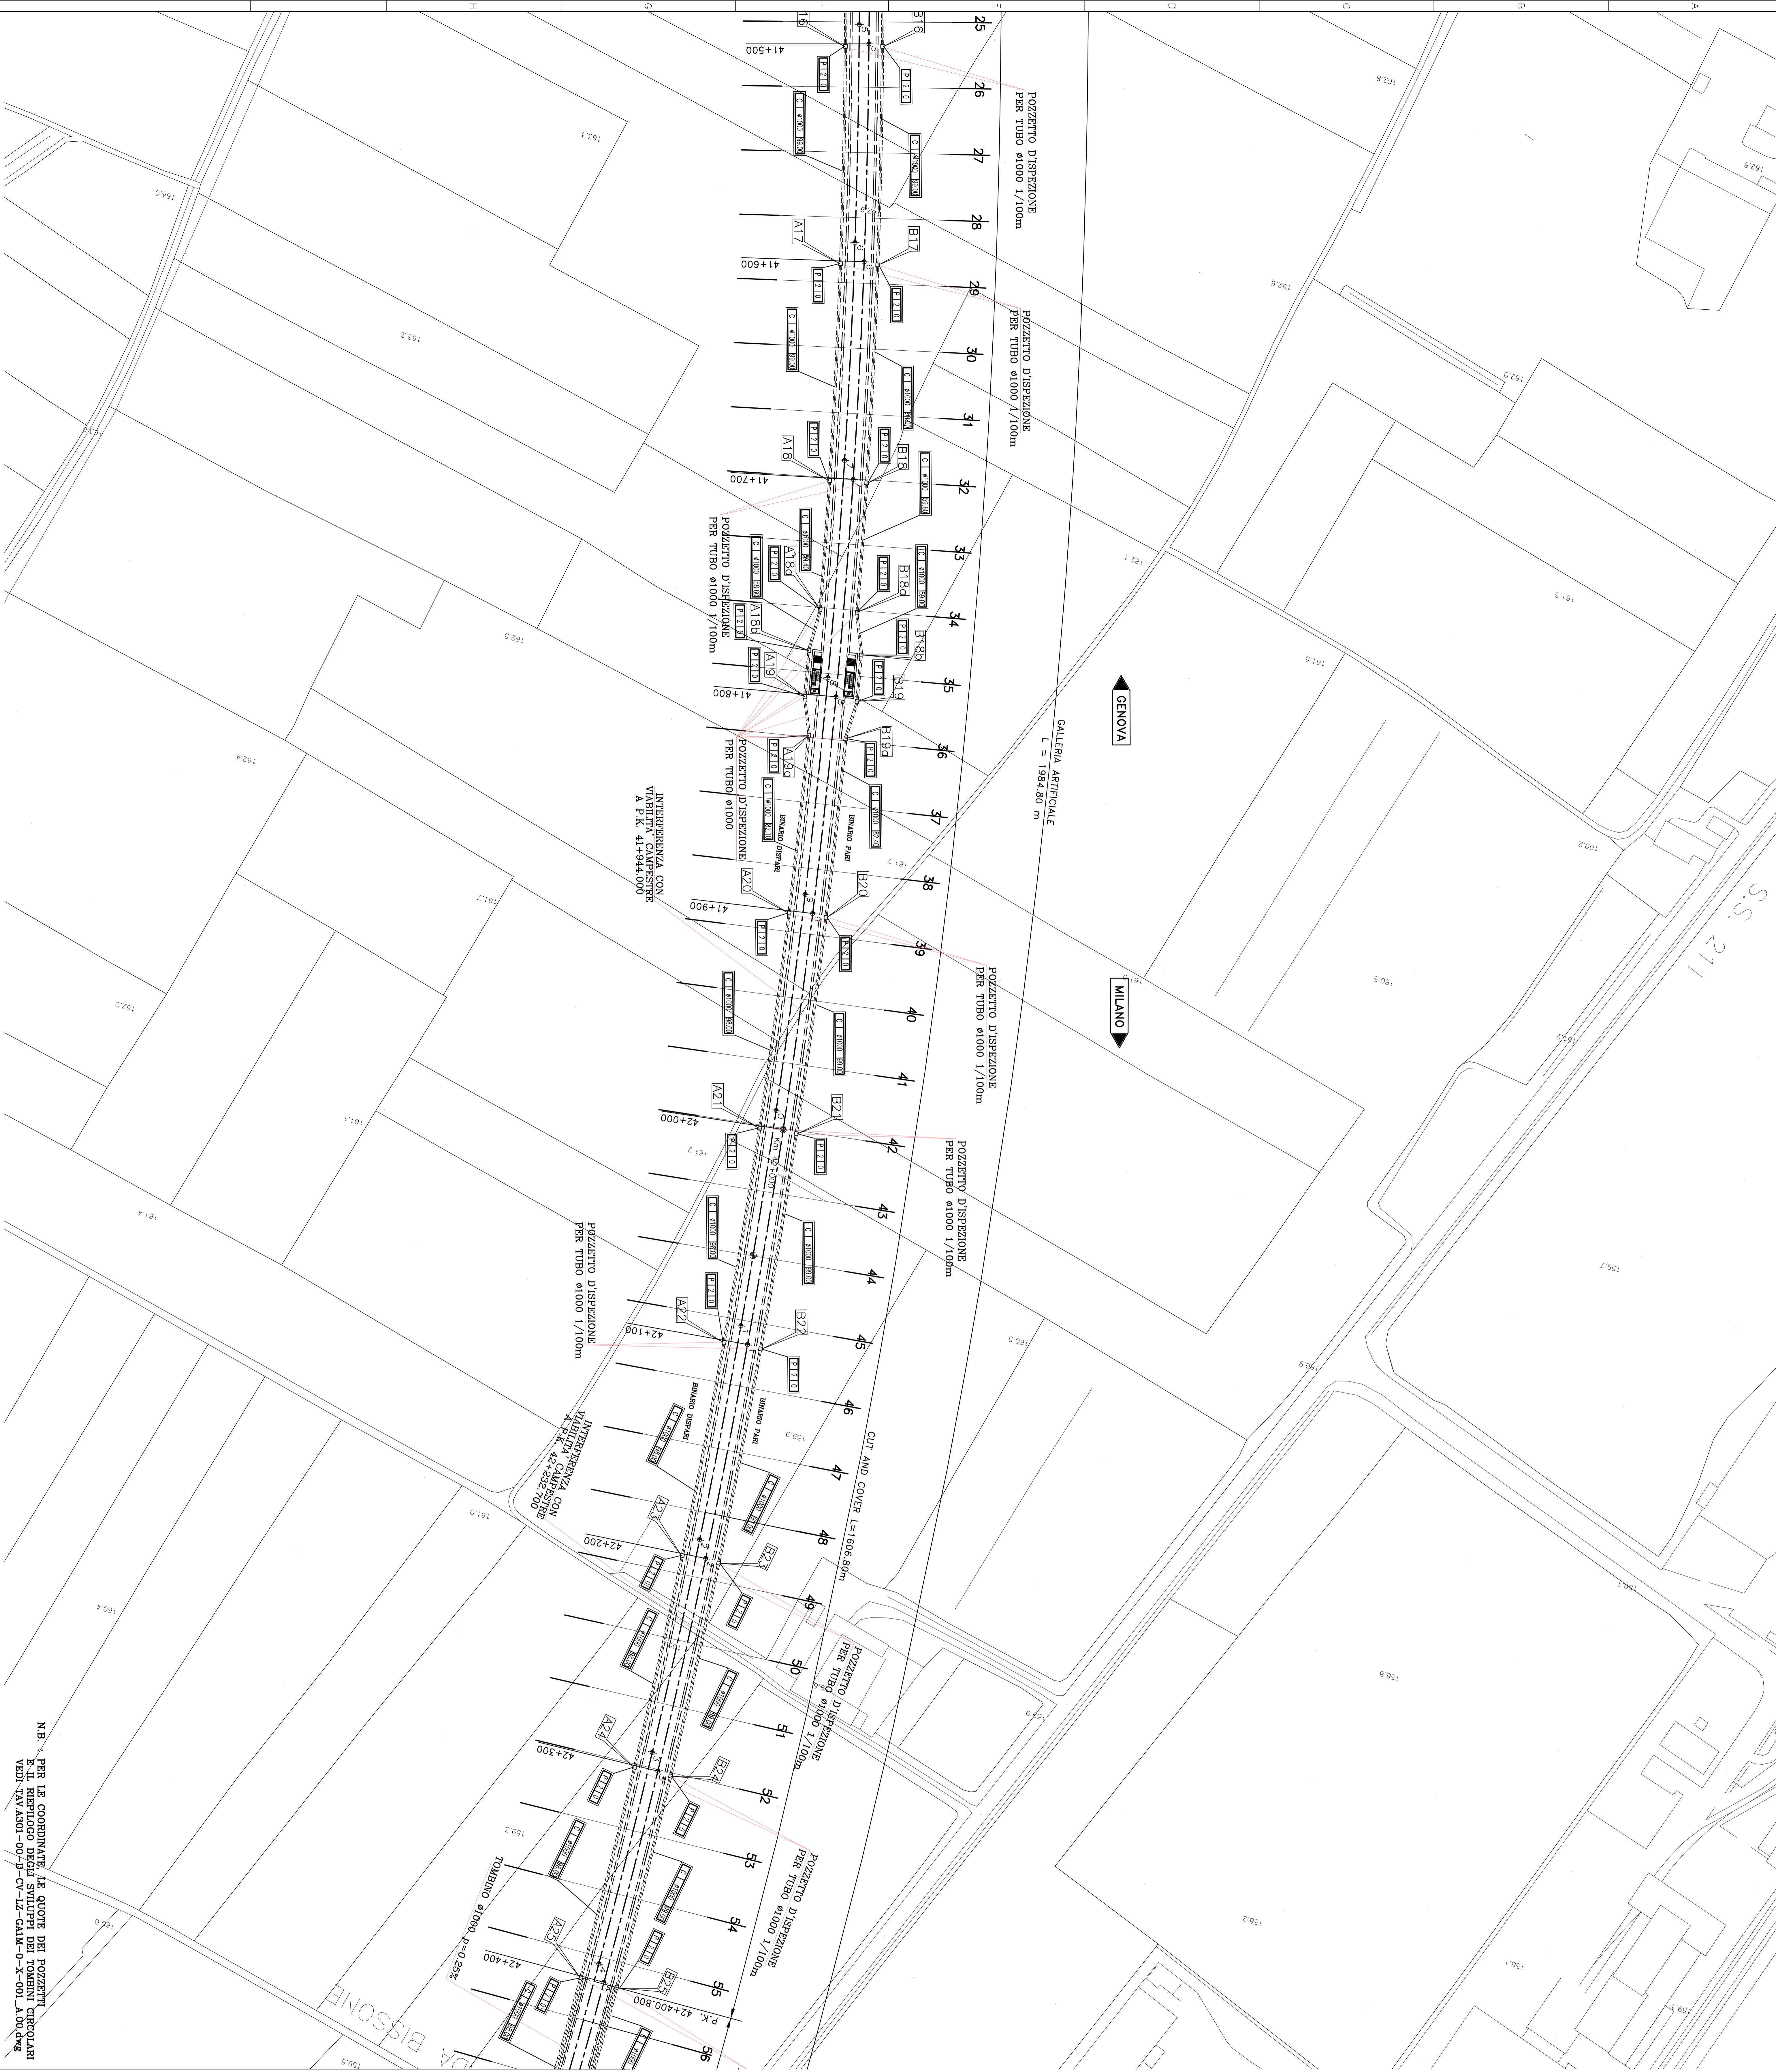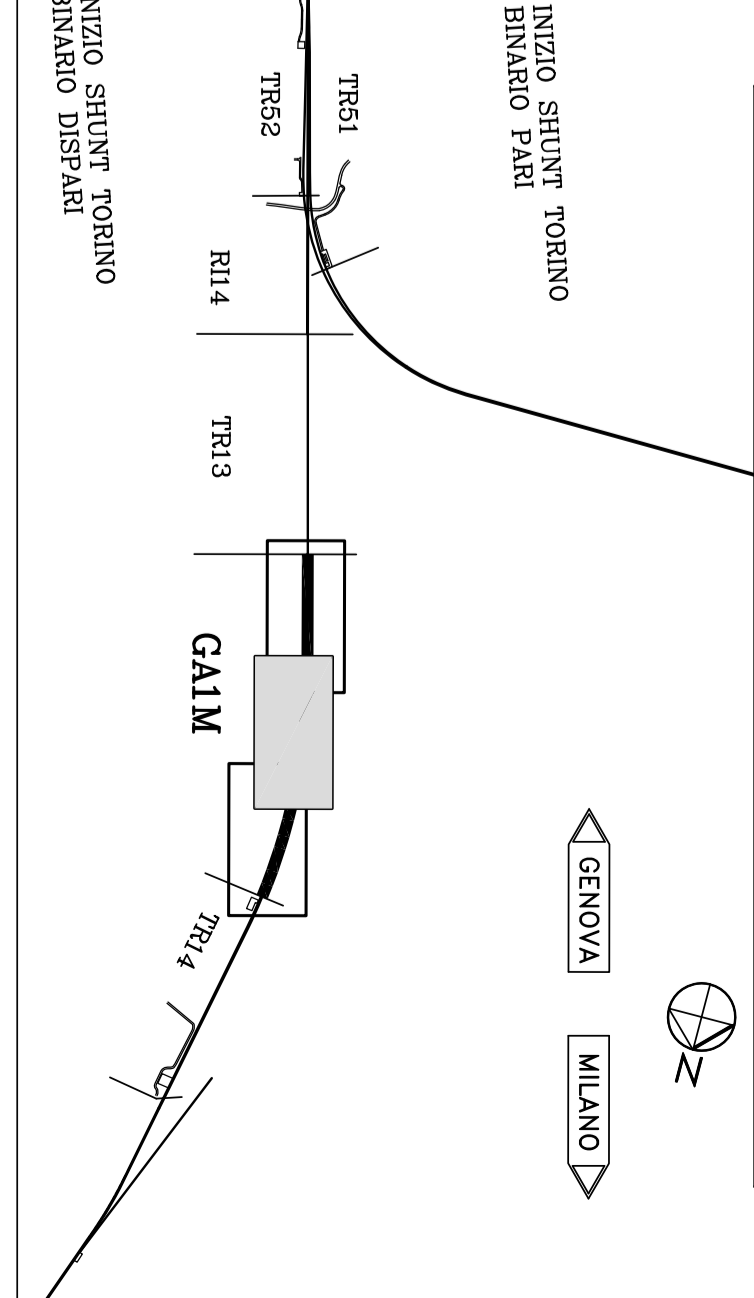

N.B. PER LE COORDINATE, LE QUOTE DEI POZZETTI
 E IL RIPILOGO DEGLI SVILUPPI DEI TOMBINI CIRCOLARI
 VEDI: QV. A301-00-D-CV-LZ-GAIM-0-X-001_A.00.dwg

ALTA SORVEGLIANZA

GENERAL CONTRACTOR: **COVIV**

INFRASTRUTTURE FERROVIARIE STRATEGICHE DEFINITE DALLA
 LEGGE OBBLITTO N.443/01

TRATTA A.V./A.C. TERZO VALICO DEI GOMI
 PROGETTO DEFINITIVO

USCITE DI SICUREZZA GALLERIA POZZOLO FORMIGARO
 Galleria Artificiale Pozzolo
 dal Km 40+794,00 al Km 42+778,80
 Planimetria definitiva - Fog. 2/9

GENERAL CONTRACTOR: ITALFER S.p.A.

SCALE: 1:1000

PROGETTAZIONE	CONTO	PRODOTTORE	REDAZIONE
A301	00	CV	GA1M03
002	00	P7	002
003	00	00	00