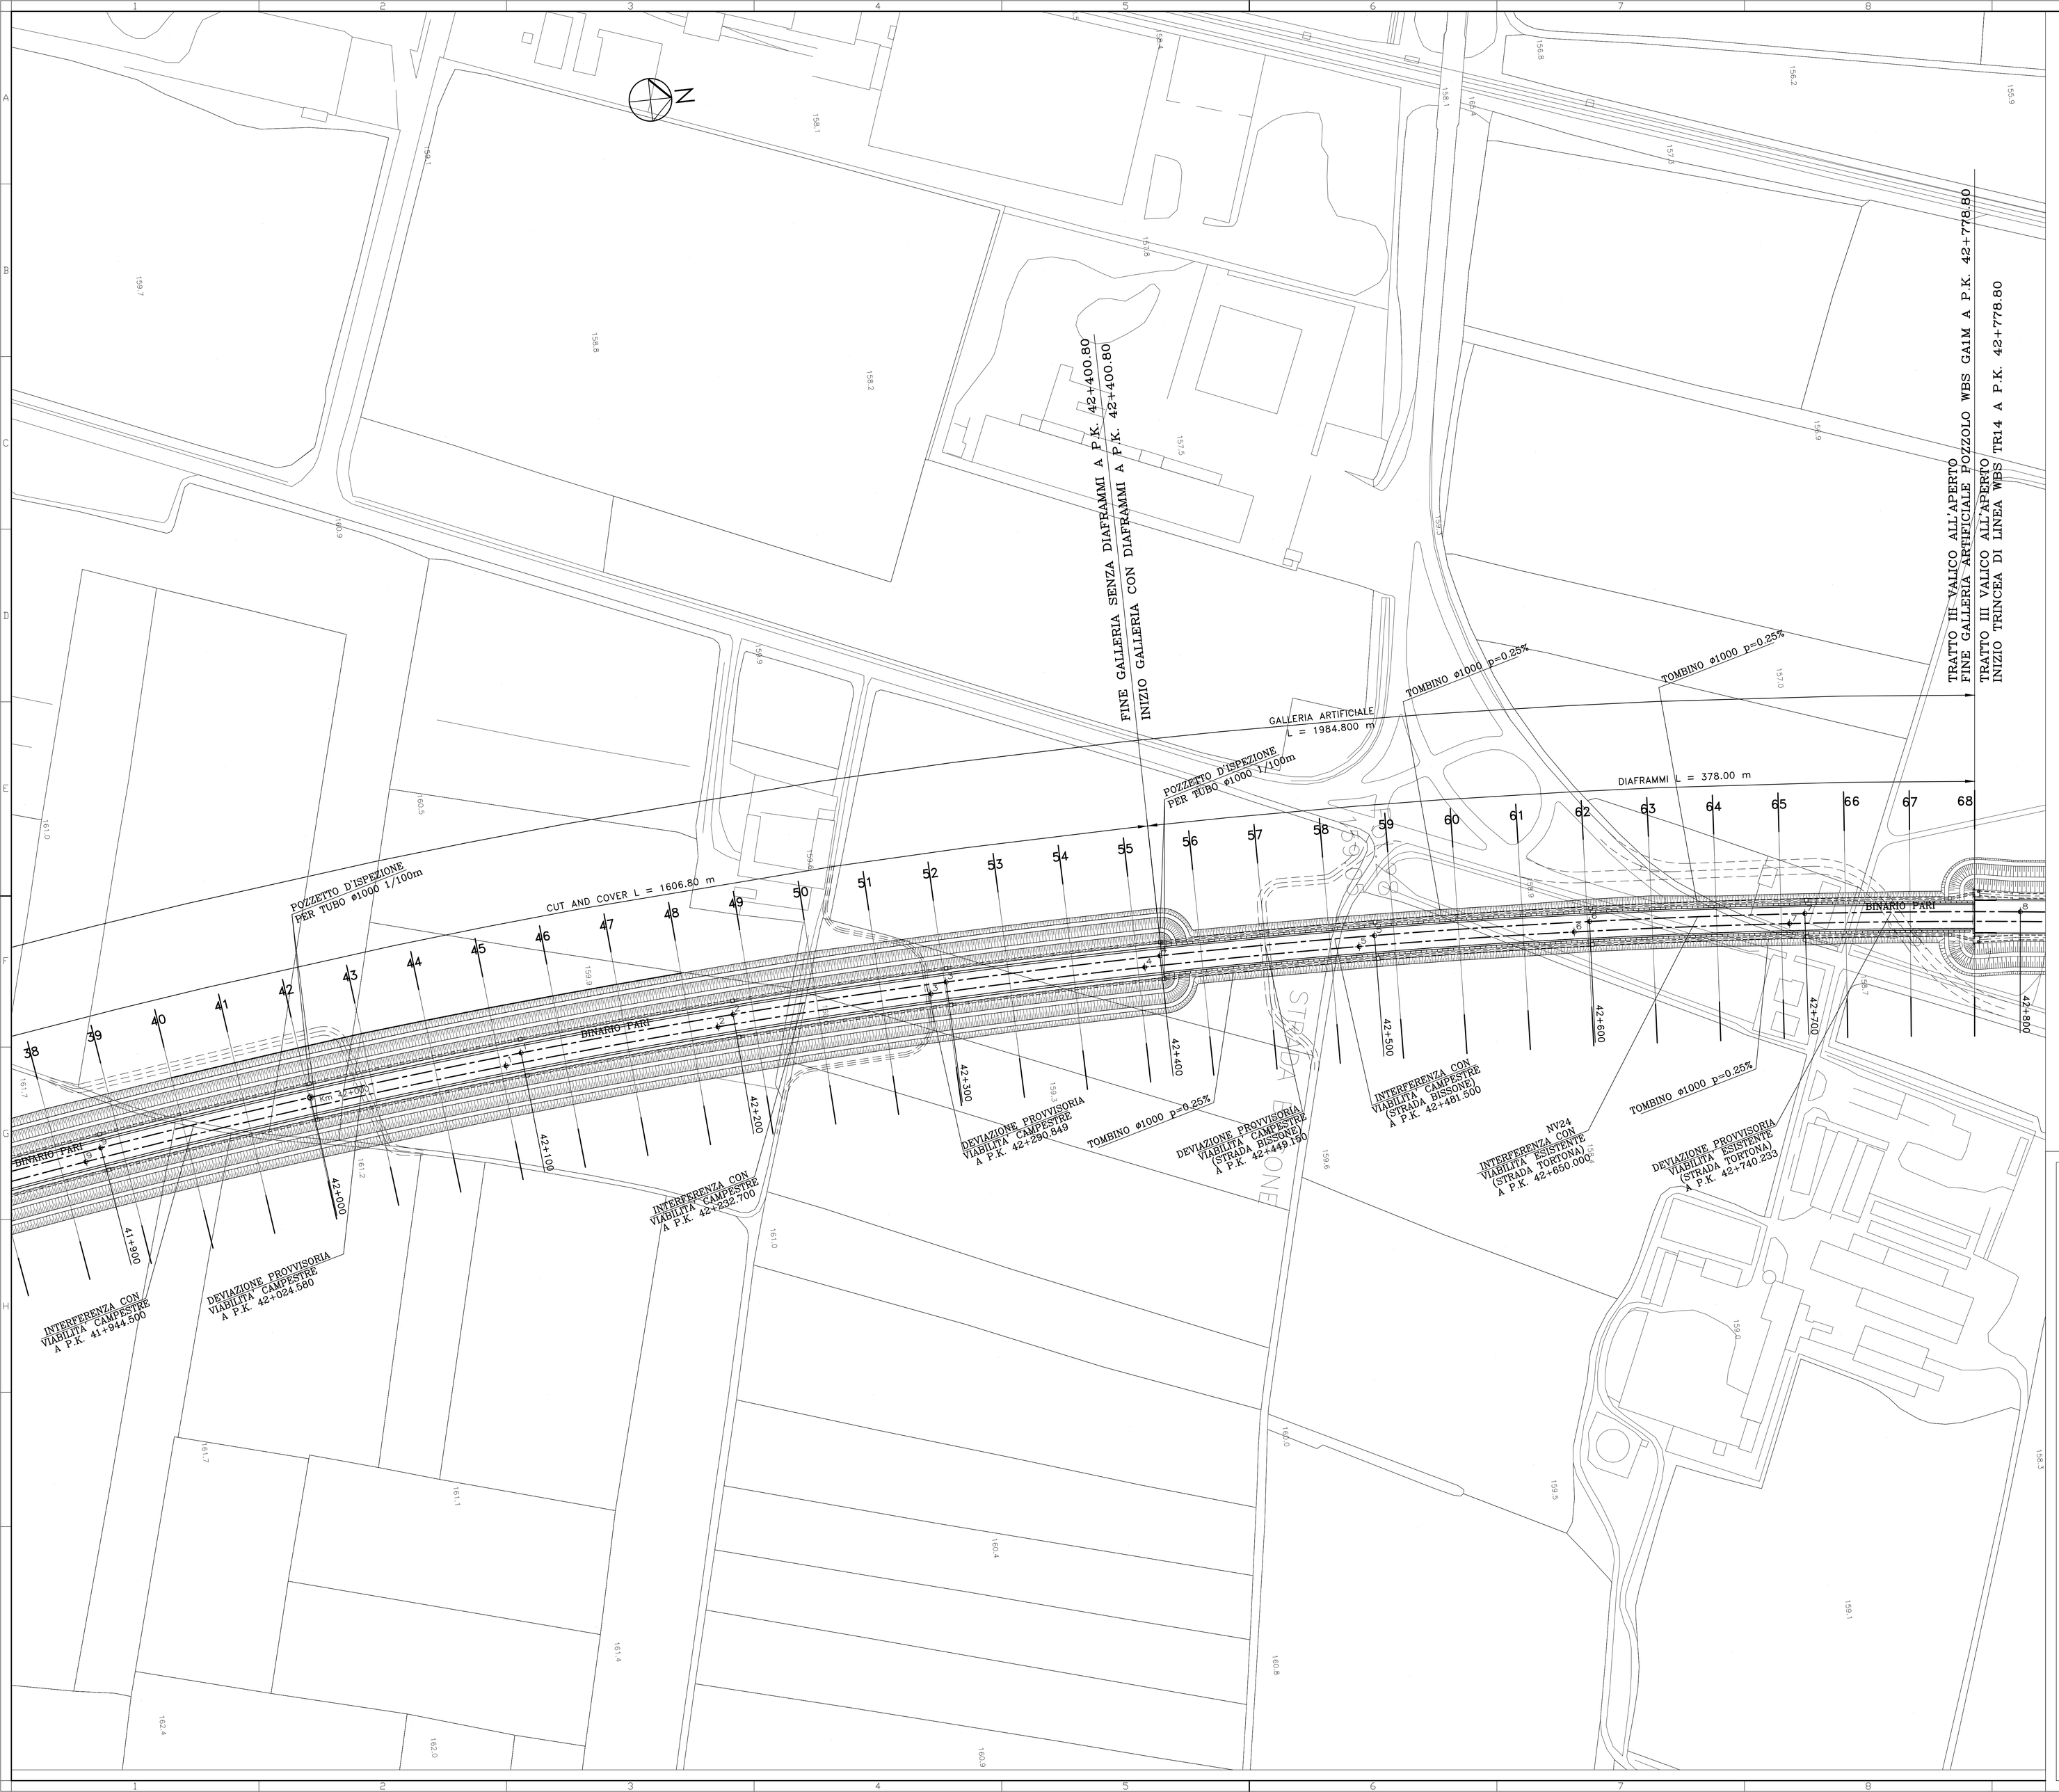

LEGENDA

V 12	VERTICE PLANIMETRICO		SCAVO CON CANALETTA
T	TANGENTE PLANIMETRICA		RILEVATO CON ARGINELLO
1	ETTOMETRICA		RECINZIONE (vedi particolari costruttivi)
KM 1	CHILOMETRICA		RECINZIONE PARASASSI (vedi particolari costruttivi)
	FOSSI, CANALI, RII (NATURALI E/O ARTIFICIALI) (vedi particolari costruttivi)		STRADELLO CARRABILE
	POZZETTI DI REGOLAZIONE E/O DERIVAZIONE (vedi particolari costruttivi)		CANCELLO DI ACCESSO
	POZZETTI DI ISPEZIONE PER CONDOTTE FOGNARIE (vedi particolari costruttivi)		SCALA DI ACCESSO ALLA PIATTAFORMA FERROVIARIA (vedi particolari costruttivi)
	POZZETTI PER SIFONI (vedi particolari costruttivi)		RIMODELLAMENTO DEL TERRENO
	VERSO SCORRIMENTO ACQUE DI PIATTAFORMA IN TRINCEA		DEVIAZIONE STRADE CAMPESTRI E VICINALI (TIPO "C")
	DISSABBIATORE (vedi progetto specifico)		PISTA CARRABILE NELL'AREA INTERCLUSA PER LA PROTEZIONE CIVILE E PER LA MANUTENZIONE DEI CAVI IRRIGUI
	INDICAZIONI RAMI VIABILITA' DI PROGETTO		DUNA
	INTERVENTO DI MITIGAZIONE AMBIENTE		DEMOLIZIONE RAMPE, CORPI STRADALI ED OPERE D'ARTE
	DEMOLIZIONE CON RIPRISTINO TERRENO AGRICOLO		

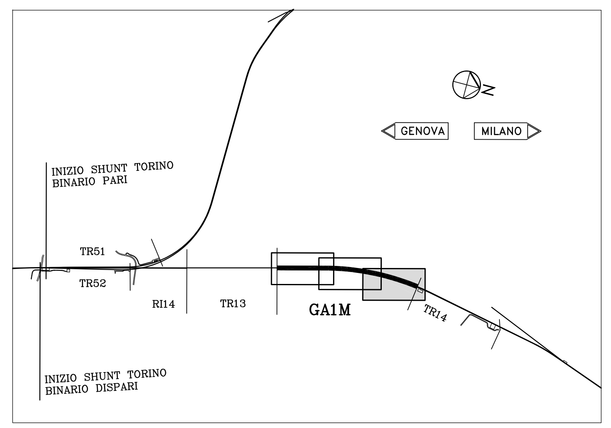

COMMITTENTE:

RFI RETE FERROVIARIA ITALIANA
GRUPPO FERROVIE DELLO STATO ITALIANE

ALTA SORVEGLIANZA:

ITALFERR
GRUPPO FERROVIE DELLO STATO ITALIANE

GENERAL CONTRACTOR:

Consorzio Cociv
Consorzio Collegamenti Integrati Veloci

INFRASTRUTTURE FERROVIARIE STRATEGICHE DEFINITE DALLA LEGGE OBIETTIVO N.443/01

TRATTA A.V./A.C. TERZO VALICO DEI GIOVI
PROGETTO DEFINITIVO

USCITE DI SICUREZZA GALLERIA POZZOLO FORMIGARO

Galleria Artificiale Pozzolo

dal Km 40+794,00 al Km 42+778,80

Planimetria e scavi aperti – Tav. 3/3

GENERAL CONTRACTOR	ITALFERR S.p.A.	SCALA:
Consorzio Cociv, Progetti Manager, Ing. Ennio Cascetta, 26/03/2012		1:1000

COMMESSA	LOTTO	FASE	ENTE	TIPO DOC.	OPERA/DISCIPLINA	PROGR.	REV.
A301	00	D	CV	P7	GA1M0X	003	E

PROGETTAZIONE

Rev.	Descrizione emissione	Redatto	Data	Verificato	Data	Progettista Integratore	Data	IL PROGETTISTA
B00	EMISS. EX ART.4 D.Lgs 190/02	ST.GAS	15/06/2005	PM	15/06/2005	OC	15/06/2005	
E00	ADEGUAMENTO SICUREZZA IN GALLERIA	Ing. Panzan	16/03/2012	Ing. F. Colla	20/03/2012	Ing. E. Pagani	23/03/2012	ORDINE DEGLI INGEGNERI DELLA PROVINCIA DI GENOVA Ing. E. PAGANI Sezione A Settore civile e ambientale n. 4000

n. Elab. 41

Nome File: A301-E00-D-CV-P7-GA1M0X-003_E00

CUP: F81H92000000008