

LEGENDA

- DEPOSITI ALLUVIONALI**
- SL** Sabbie limose e limi sabbiosi alluvionali di colore marrone-oliva, appartenenti alla fascia di sedimentazione dei corsi d'acqua (alveoli ed estivi) e costituiti da arginature naturali con visibile morfologismo rispetto ai terreni circostanti (dasi irregolari).
 - LS** Limi sabbiosi, in sabbie, sabbie limose alluvionali di colore marrone-oliva, costituiti da limi e limi intermedii.
 - LSa** Limi sabbioso-argillosi, sabbie limose-argillose, sabbie argillose ed argille sabbiose, alluvionali di colore marrone-oliva, appartenenti alla zona di formazione dei corsi fluviali e i corsi intermedii.
 - LA** Limi argillosi, argille limose, limi e argille di origine alluvionale di colore marrone-oliva, appartenenti alle aree depresse nei corsi intermedii.

DEPOSITI LAGUNARI E PALUDI COSTIERE


- AL** Argille e limi prevalentemente di colore bruno con presenza di resti conchigliari e tracce di coralli di mare in vario stato di ricchezza organica, umidità e indurimento in ragione di spessore.

DEPOSITI DI ORIGINE ANTROPICA

- Da** Aree abitualmente sottoposte, sottoposte, ai lavori di vario ordine, nelle quali risulta impossibile documentare la litologia originale.
- ARP** AREE RIFIUTI PERICOLOSI
- AF** AREE FOSFORI

- SONDAGGI ITALEFER 2009/10 - Tratto Interno**
- SONDAGGI ITALEFER 2009 - Tratti esterni**
- CAROTAGGI PER PROVE CROSS-HOLE**
- PROVE PENETROMETRICHE ITALEFER 2009 - Tratti esterni**
- PROVE PENETROMETRICHE ITALEFER 2009/10 - Tratto Interno**

PIANTA CHIAVE

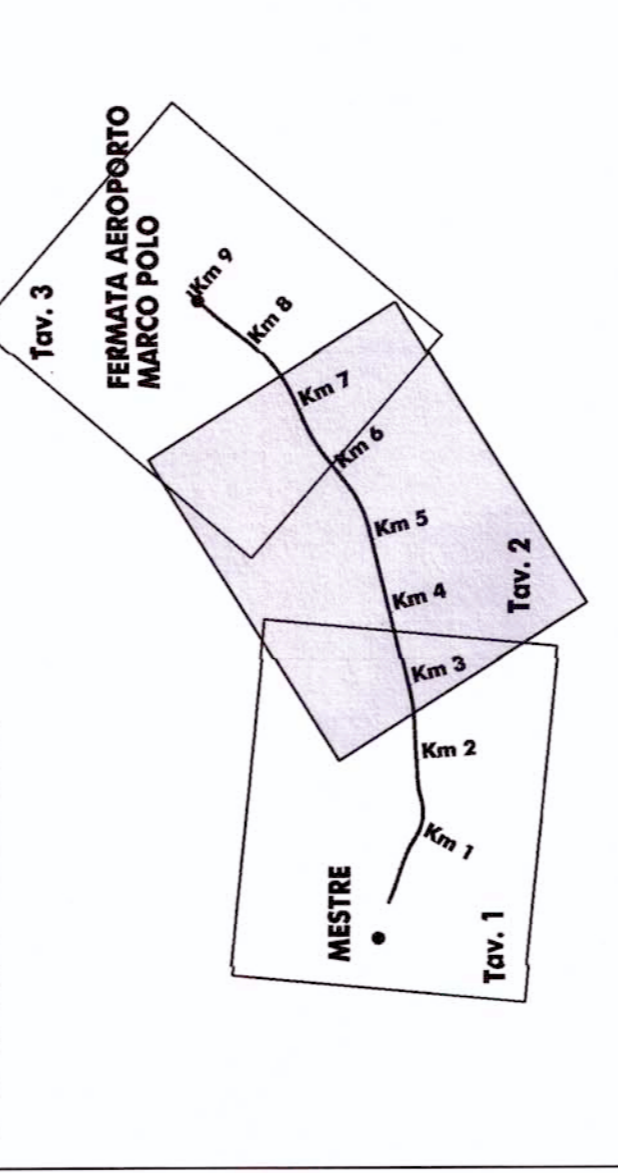

COMITENTE:

PROGETTAZIONE:

U.O.: GEOLOGIA

PROGETTO PRELIMINARE

NUOVA LINEA AV/AC VENEZIA - TRIESTE
TRATTA MESTRE - AEROPORTO MARCO POLO
CARTA GEOLITOLOGICA

SCALA: 1:5.000
TAVOLA 2 DI 3
DAL KM 3+500 AL KM 7+000

COMMESSA	LOTTO	FASE	ENTE	TIPO DOC.	OPERAZIONE	PROGR.	REV.
L343	00	R	69	G5	GE0001	002	A
Rev.	Descrizione	Redatto	Data	Verificato	Data	Approvato	Data
A	EMISSIONE DEFINITIVA	Verificato	10/01/2010	Verificato	10/01/2010	Approvato	10/01/2010