


PROGR. 27+327.50

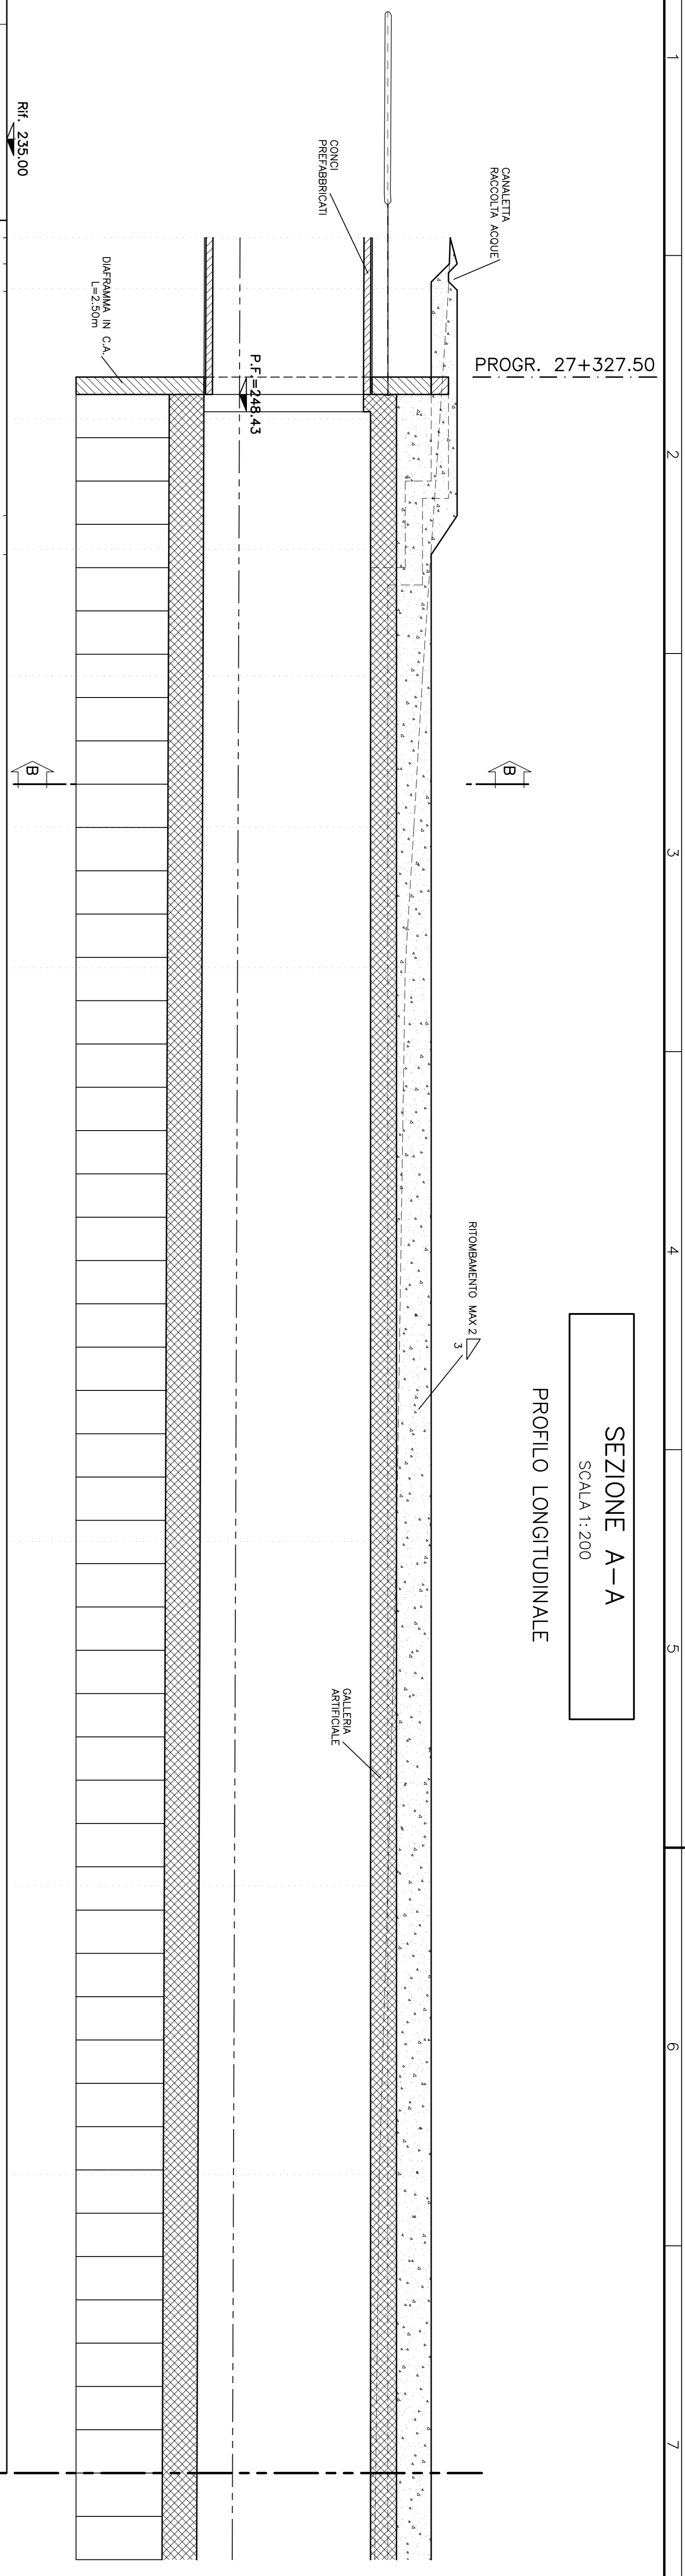


SEZIONE A-A
SCALA 1:200

PROFILO LONGITUDINALE

PROGETTO		TERRENO	
QUOTE	DISTANZE PARZIALI	QUOTE	DISTANZE PARZIALI
260.60	1.51	260.60	2.92
261.00	1.59	260.50	7.53
261.00	12.84	260.00	7.53
259.50	2.25	259.50	7.53
259.50		259.00	7.53
		258.50	9.71
		258.00	8.14
		258.00	33.11
		257.50	19.88
		257.00	16.67
		256.50	17.23

PROGR. 27+480.78

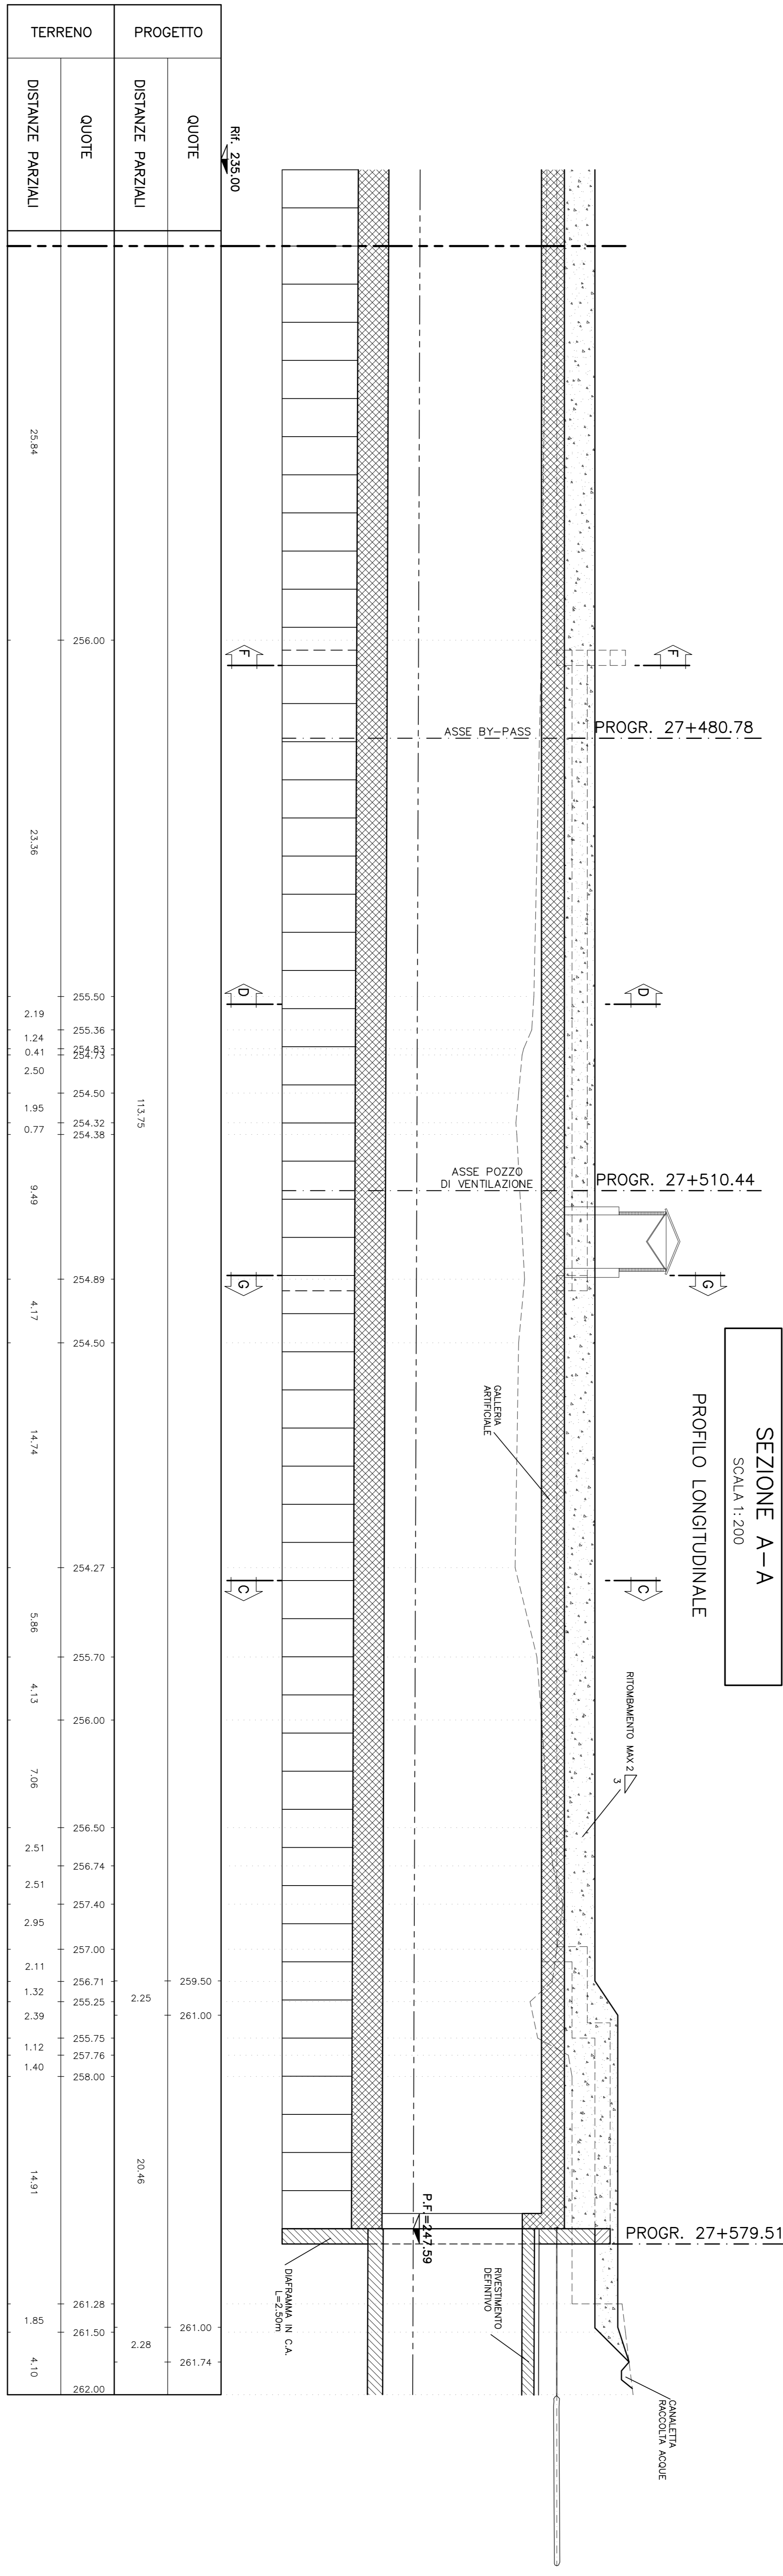


SEZIONE A-A
SCALA 1:200


PROFILO LONGITUDINALE

PROGETTO		TERRENO	
QUOTE	DISTANZE PARZIALI	QUOTE	DISTANZE PARZIALI
256.00		254.84	25.84
256.00		256.00	113.79
255.36		255.50	
254.38		255.36	2.19
254.38		254.50	1.24
254.38		254.50	0.41
254.38		254.50	2.50
254.38		254.32	1.95
254.38		254.38	0.77
		254.89	9.49
		254.50	4.17
		254.50	14.74
		254.27	5.86
		255.70	4.13
		256.50	7.06
		256.74	2.51
		257.40	2.51
		257.00	2.95
		256.71	2.11
		255.25	1.32
		255.75	2.39
		257.76	1.12
		258.00	1.40
		257.76	1.40
		256.50	14.91
		261.28	1.85
		261.50	2.28
		261.74	4.10

PROGR. 27+510.44

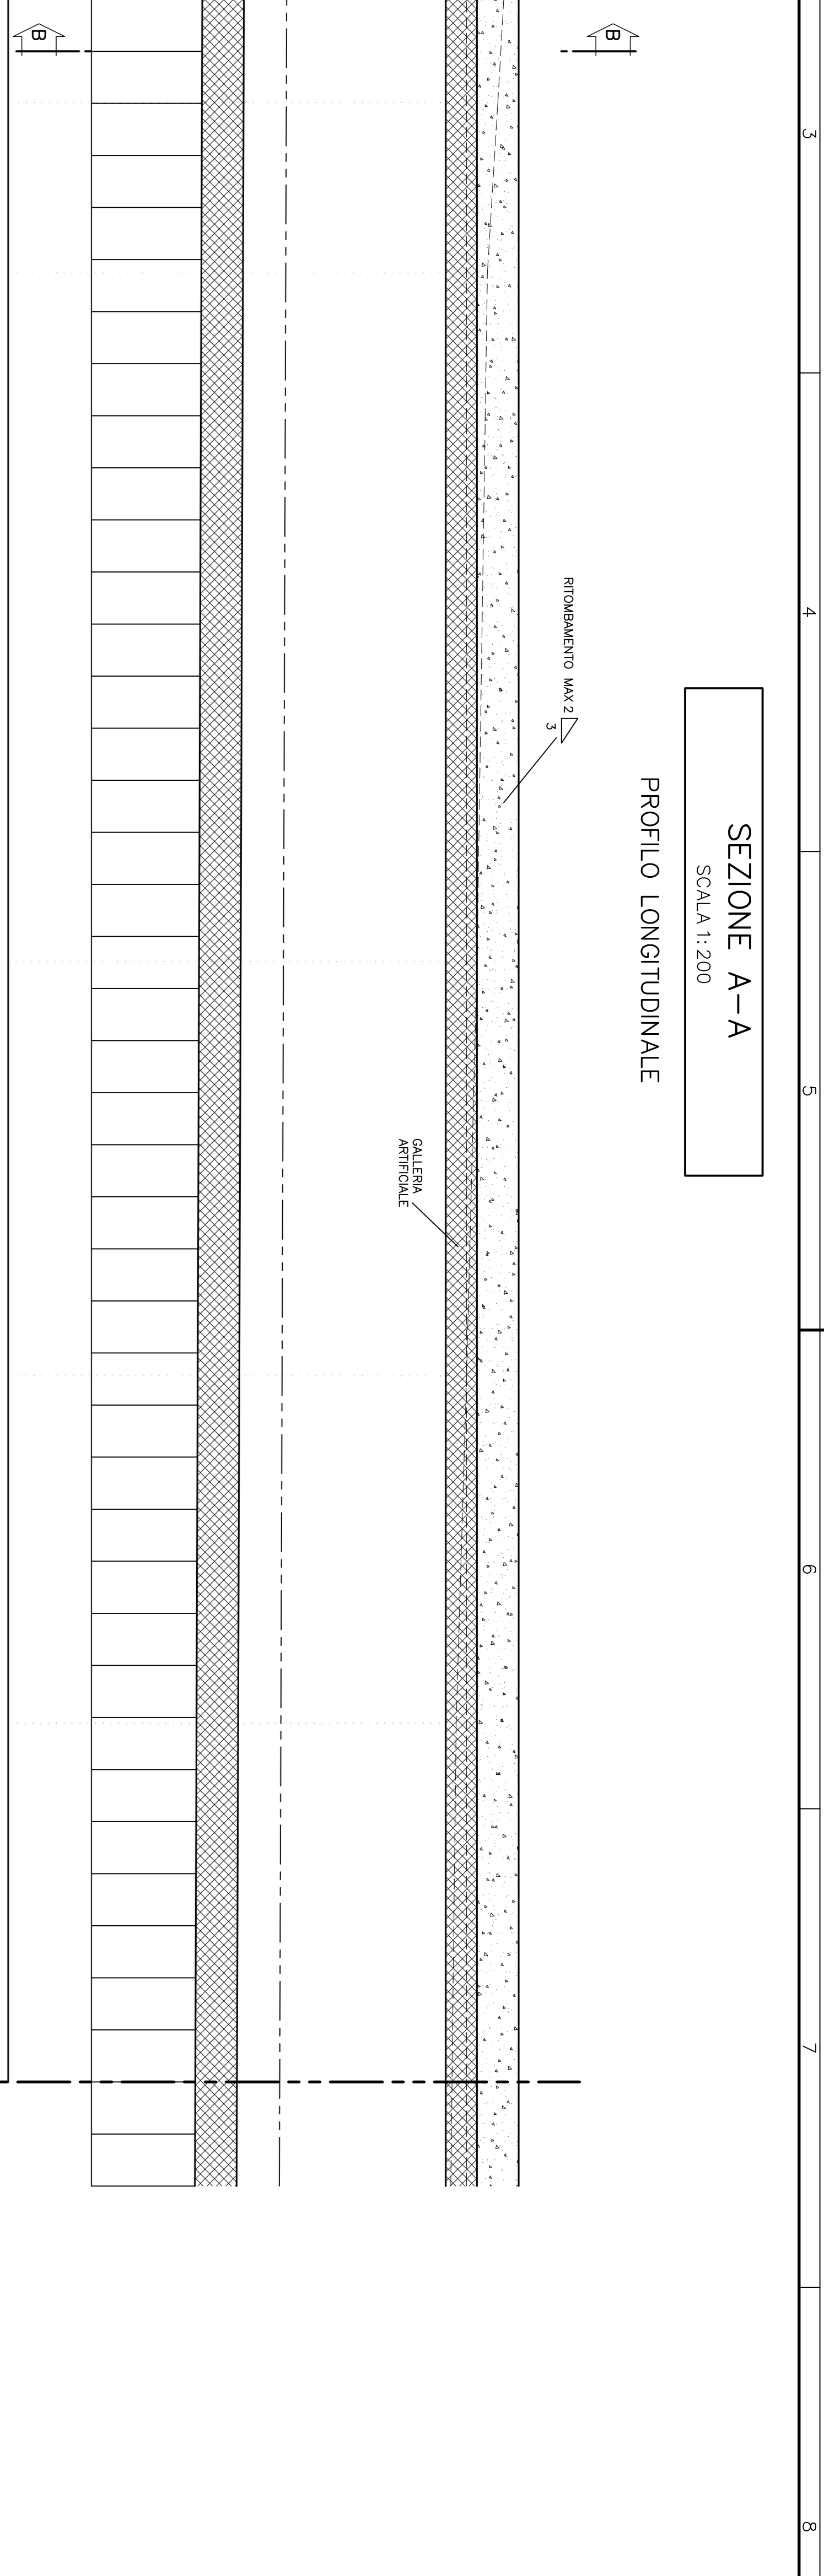


SEZIONE B-B
SCALA 1:200

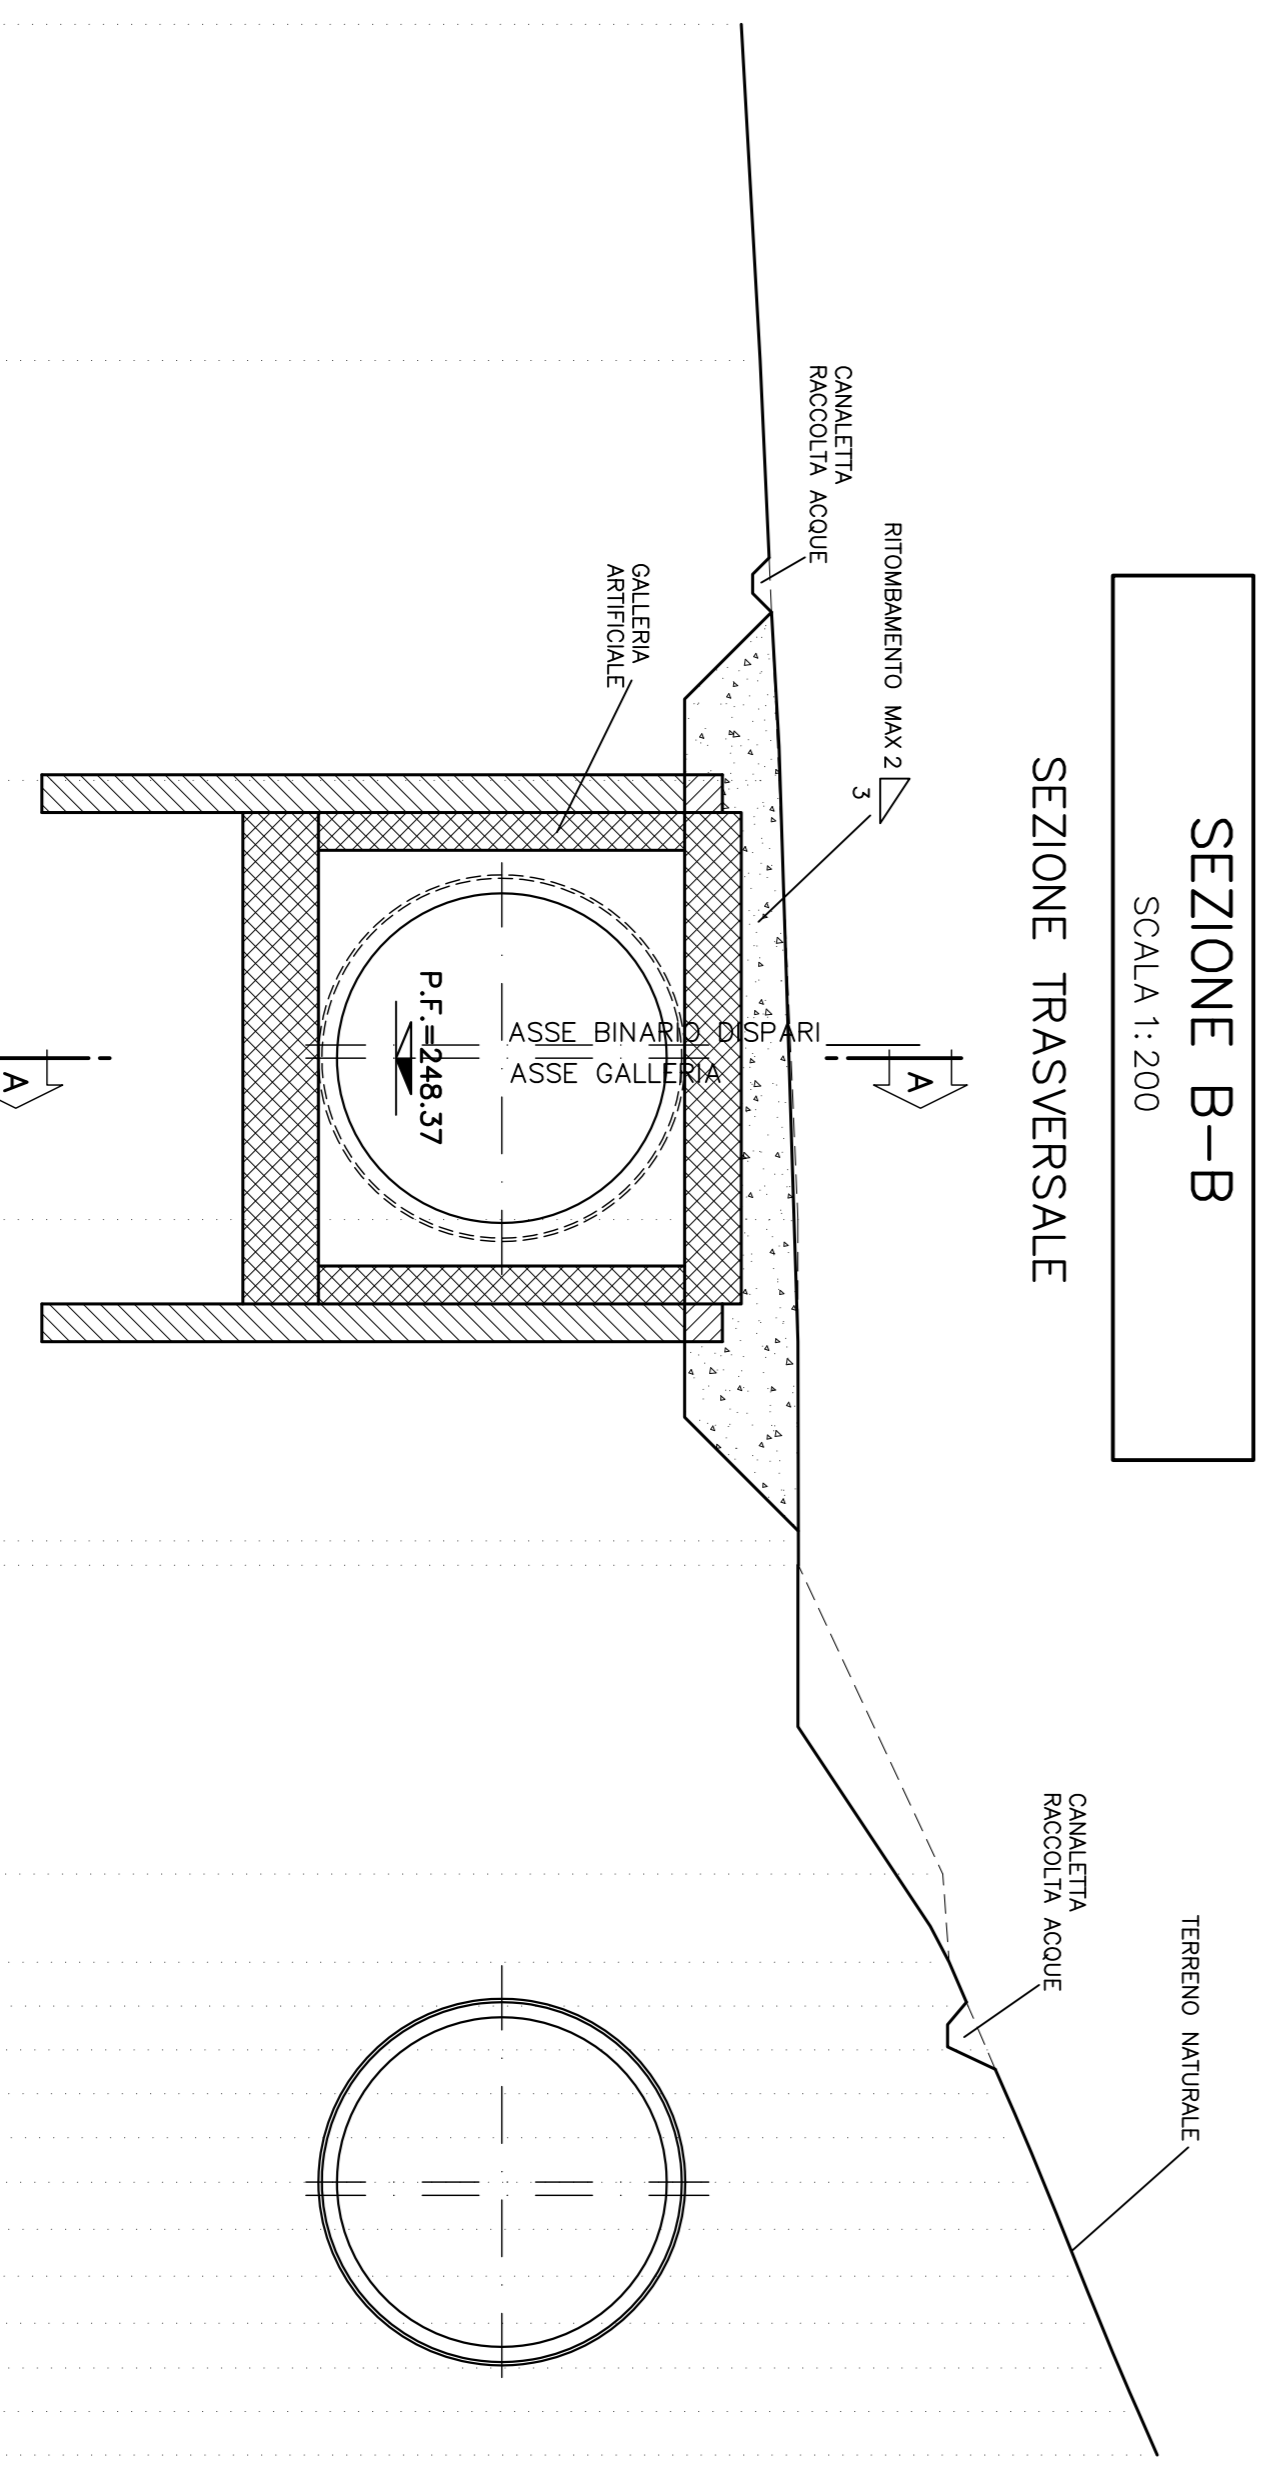


PROGETTO		TERRENO	
QUOTE	DISTANZE PARZIALI	QUOTE	DISTANZE PARZIALI
257.50		257.50	8.80
258.00		258.00	11.11
258.30	4.30	258.50	
258.50	7.50	258.80	
258.50	7.50	259.00	
259.00	5.01	259.00	8.50
259.00	5.18	259.00	0.94
259.00	7.29	259.00	8.17
263.46		262.83	2.33
263.46		263.00	1.16
263.46		264.00	1.16
263.46		264.50	1.18
263.46		265.00	1.24
263.46		266.00	1.24
263.46		266.50	1.18
263.46		267.00	1.18
263.46		267.50	1.15
263.46		268.00	1.16
263.46		268.50	

PROGR. 27+579.51

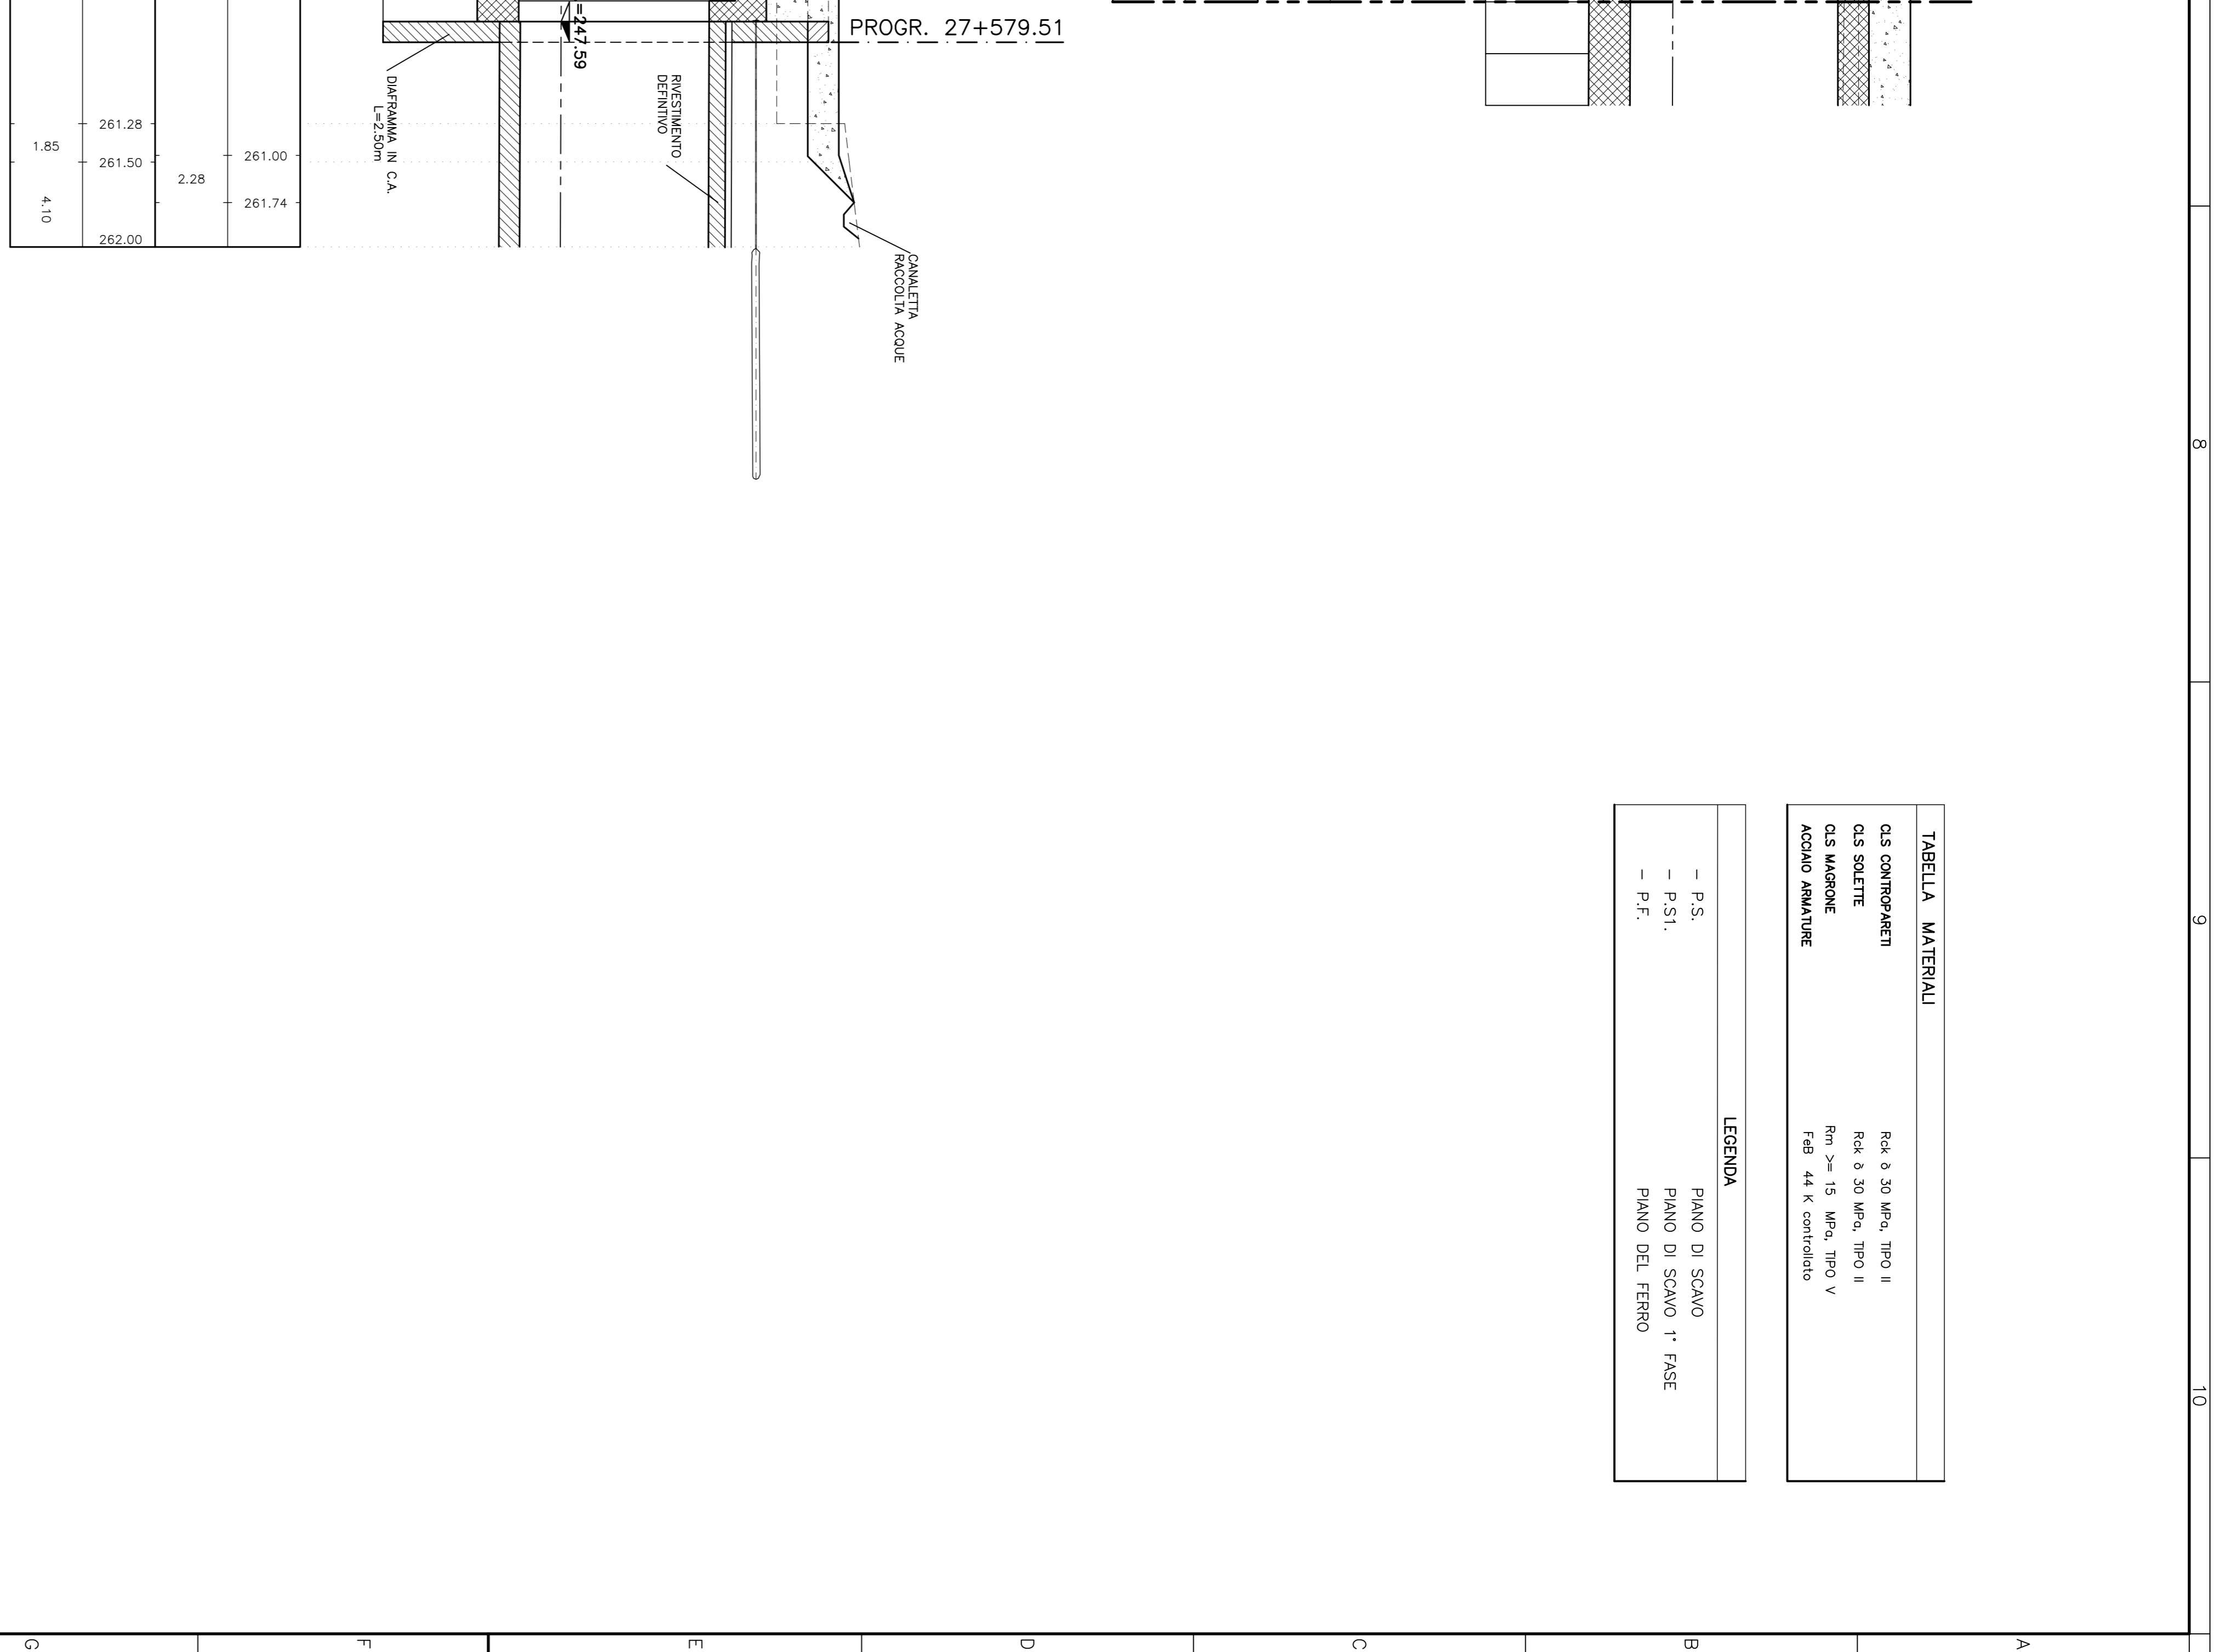

SEZIONE C-C
SCALA 1:200

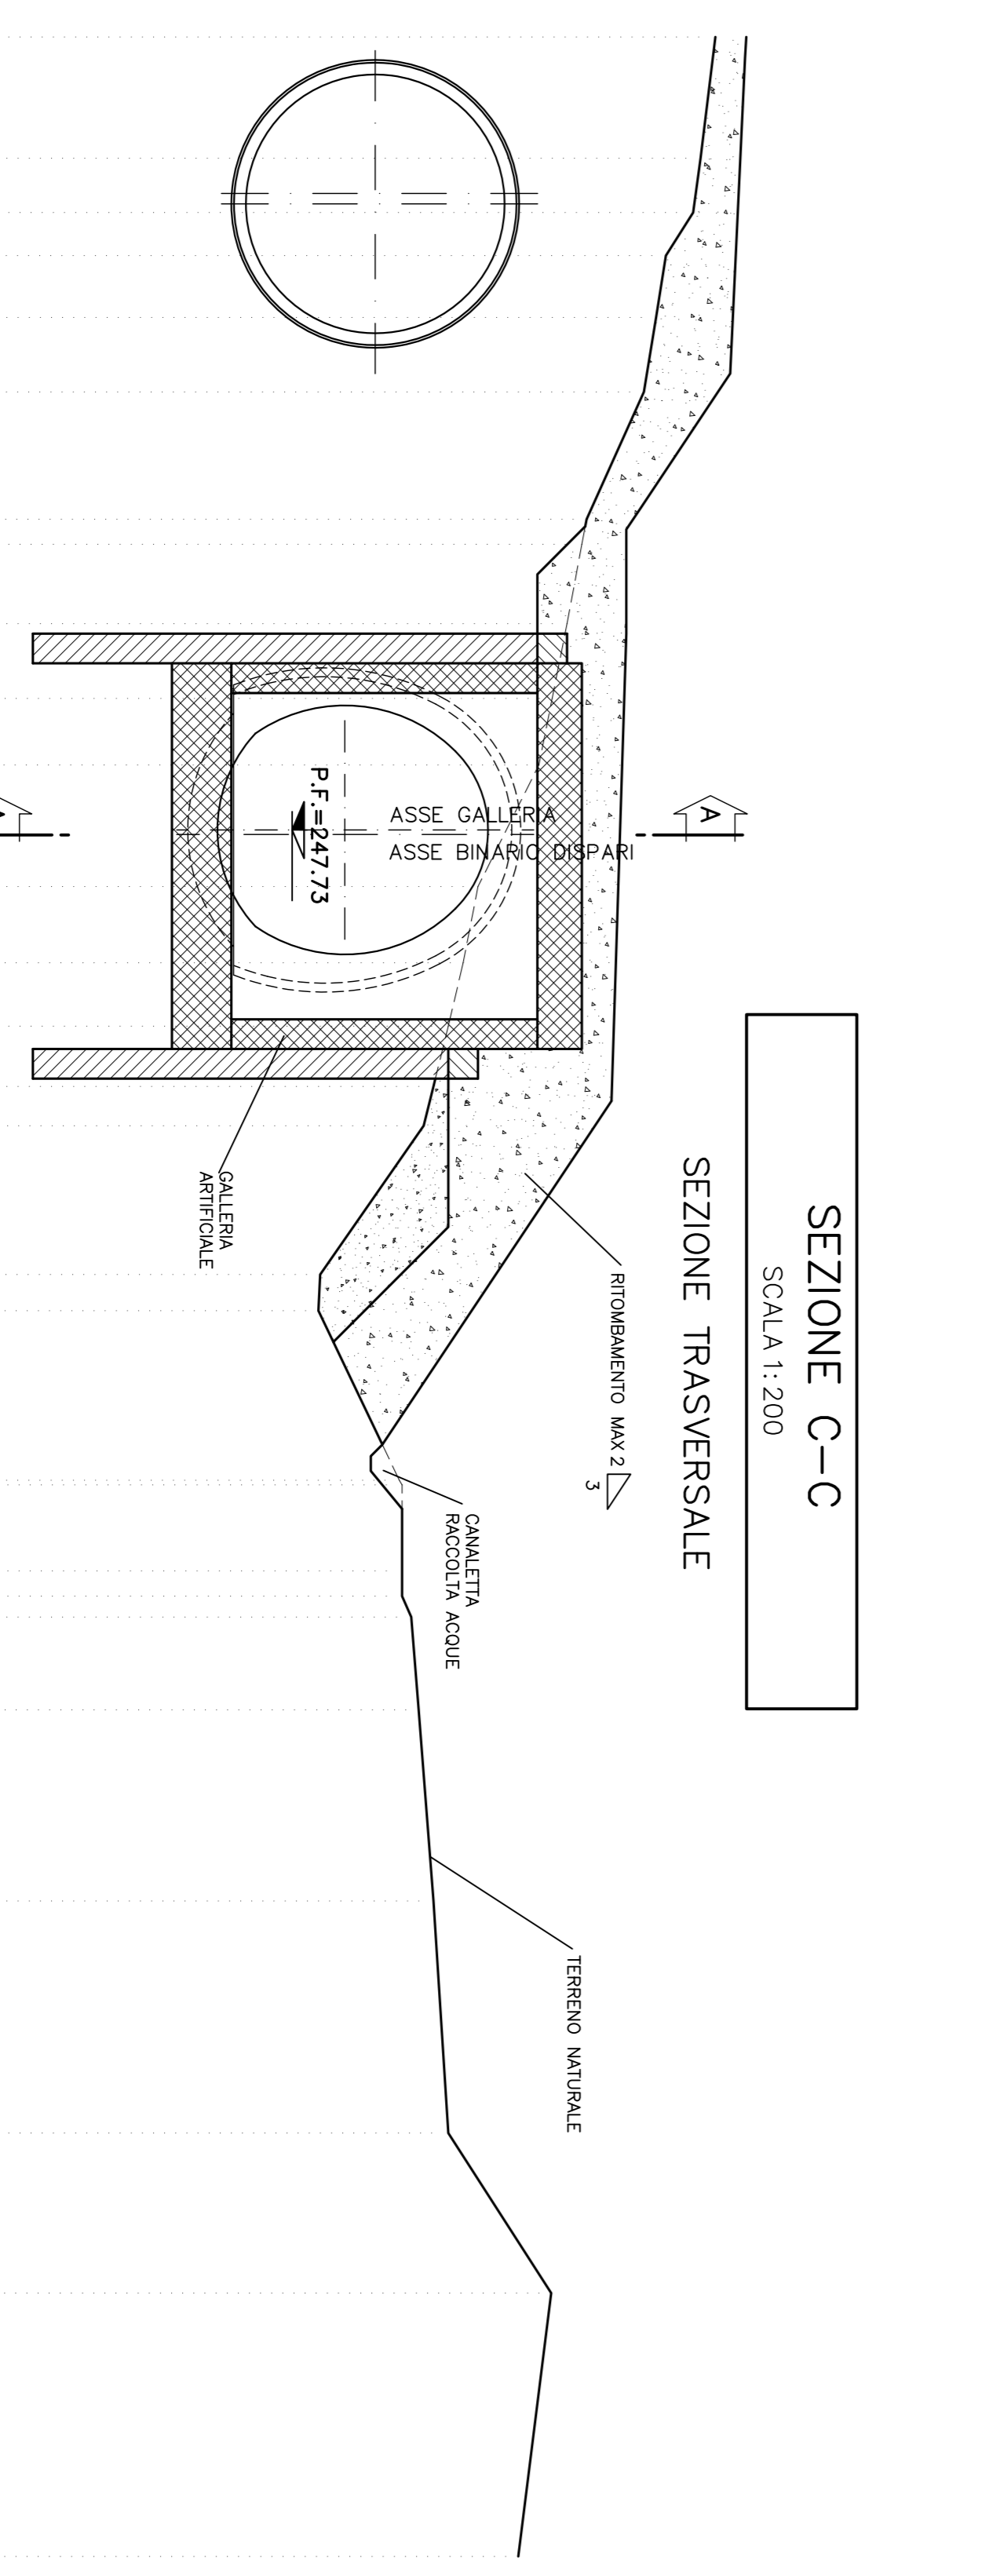

PROGETTO		TERRENO	
QUOTE	DISTANZE PARZIALI	QUOTE	DISTANZE PARZIALI
262.00		262.00	4.69
261.50	1.83	261.25	1.45
260.33	2.08	260.33	2.51
260.00	2.51	260.00	4.20
259.59	0.84	259.59	2.88
259.59	3.51	259.59	2.52
259.00	6.62	259.00	2.24
259.00	8.38	259.00	4.10
258.79	0.75	258.79	2.57
258.50	11.59	258.50	2.13
258.50		258.50	2.03
258.50		258.50	1.33
258.50		258.50	0.75
258.50		258.50	1.59
258.50		258.50	5.01
258.50		258.50	1.22
258.50		258.50	5.71
258.50		258.50	0.16
258.50		258.50	2.89
258.50		258.50	0.00
258.50		258.50	5.13
258.50		258.50	6.44
258.50		258.50	7.43
258.50		258.50	5.39
258.50		258.50	8.88
258.50		258.50	252.35

TABELLA MATERIALI

CS CAMPANELLI	Rca 8 30 MK 2, TIPO II
CS SOLLETTE	Rca 8 30 MK 2, TIPO II
CS MANTICE	Rca 20 MK 2, TIPO V
ACCIAO ARMATURE	FA8 A4 8 commedia

LEGERIA

- P.S.	PIANO DI SCANO
- P.S1	PIANO DI SCANO 1° FASE
- P.F.	PIANO DEL FERRO

COMITENTE: ALTA SORVEGLIANZA

GENERAL CONTRACTOR: COCIV

INFRASTRUTTURE FERROVIARIE STRATEGICHE DEFINITE DALLA LEGGE OBBIETTIVO N.443/01

TRATTA A.V./A.C. TERZO VALICO DEI GOMI

PROGETTO DEFINITIVO

POZZO CANTIERE PRESA PK 27+450

CASCINA RABIERO

PROFILO E SEZIONI DEFINITIVE - TAV. 1/2

SCALE: 1:200

CONTRATTO: COCIV

PROGETTISTA: ITALFER

REDAZIONE: ITALFER

VERIFICA: ITALFER

APPROVAZIONE: ITALFER