


PLANIMETRIA
SCALA 1:500

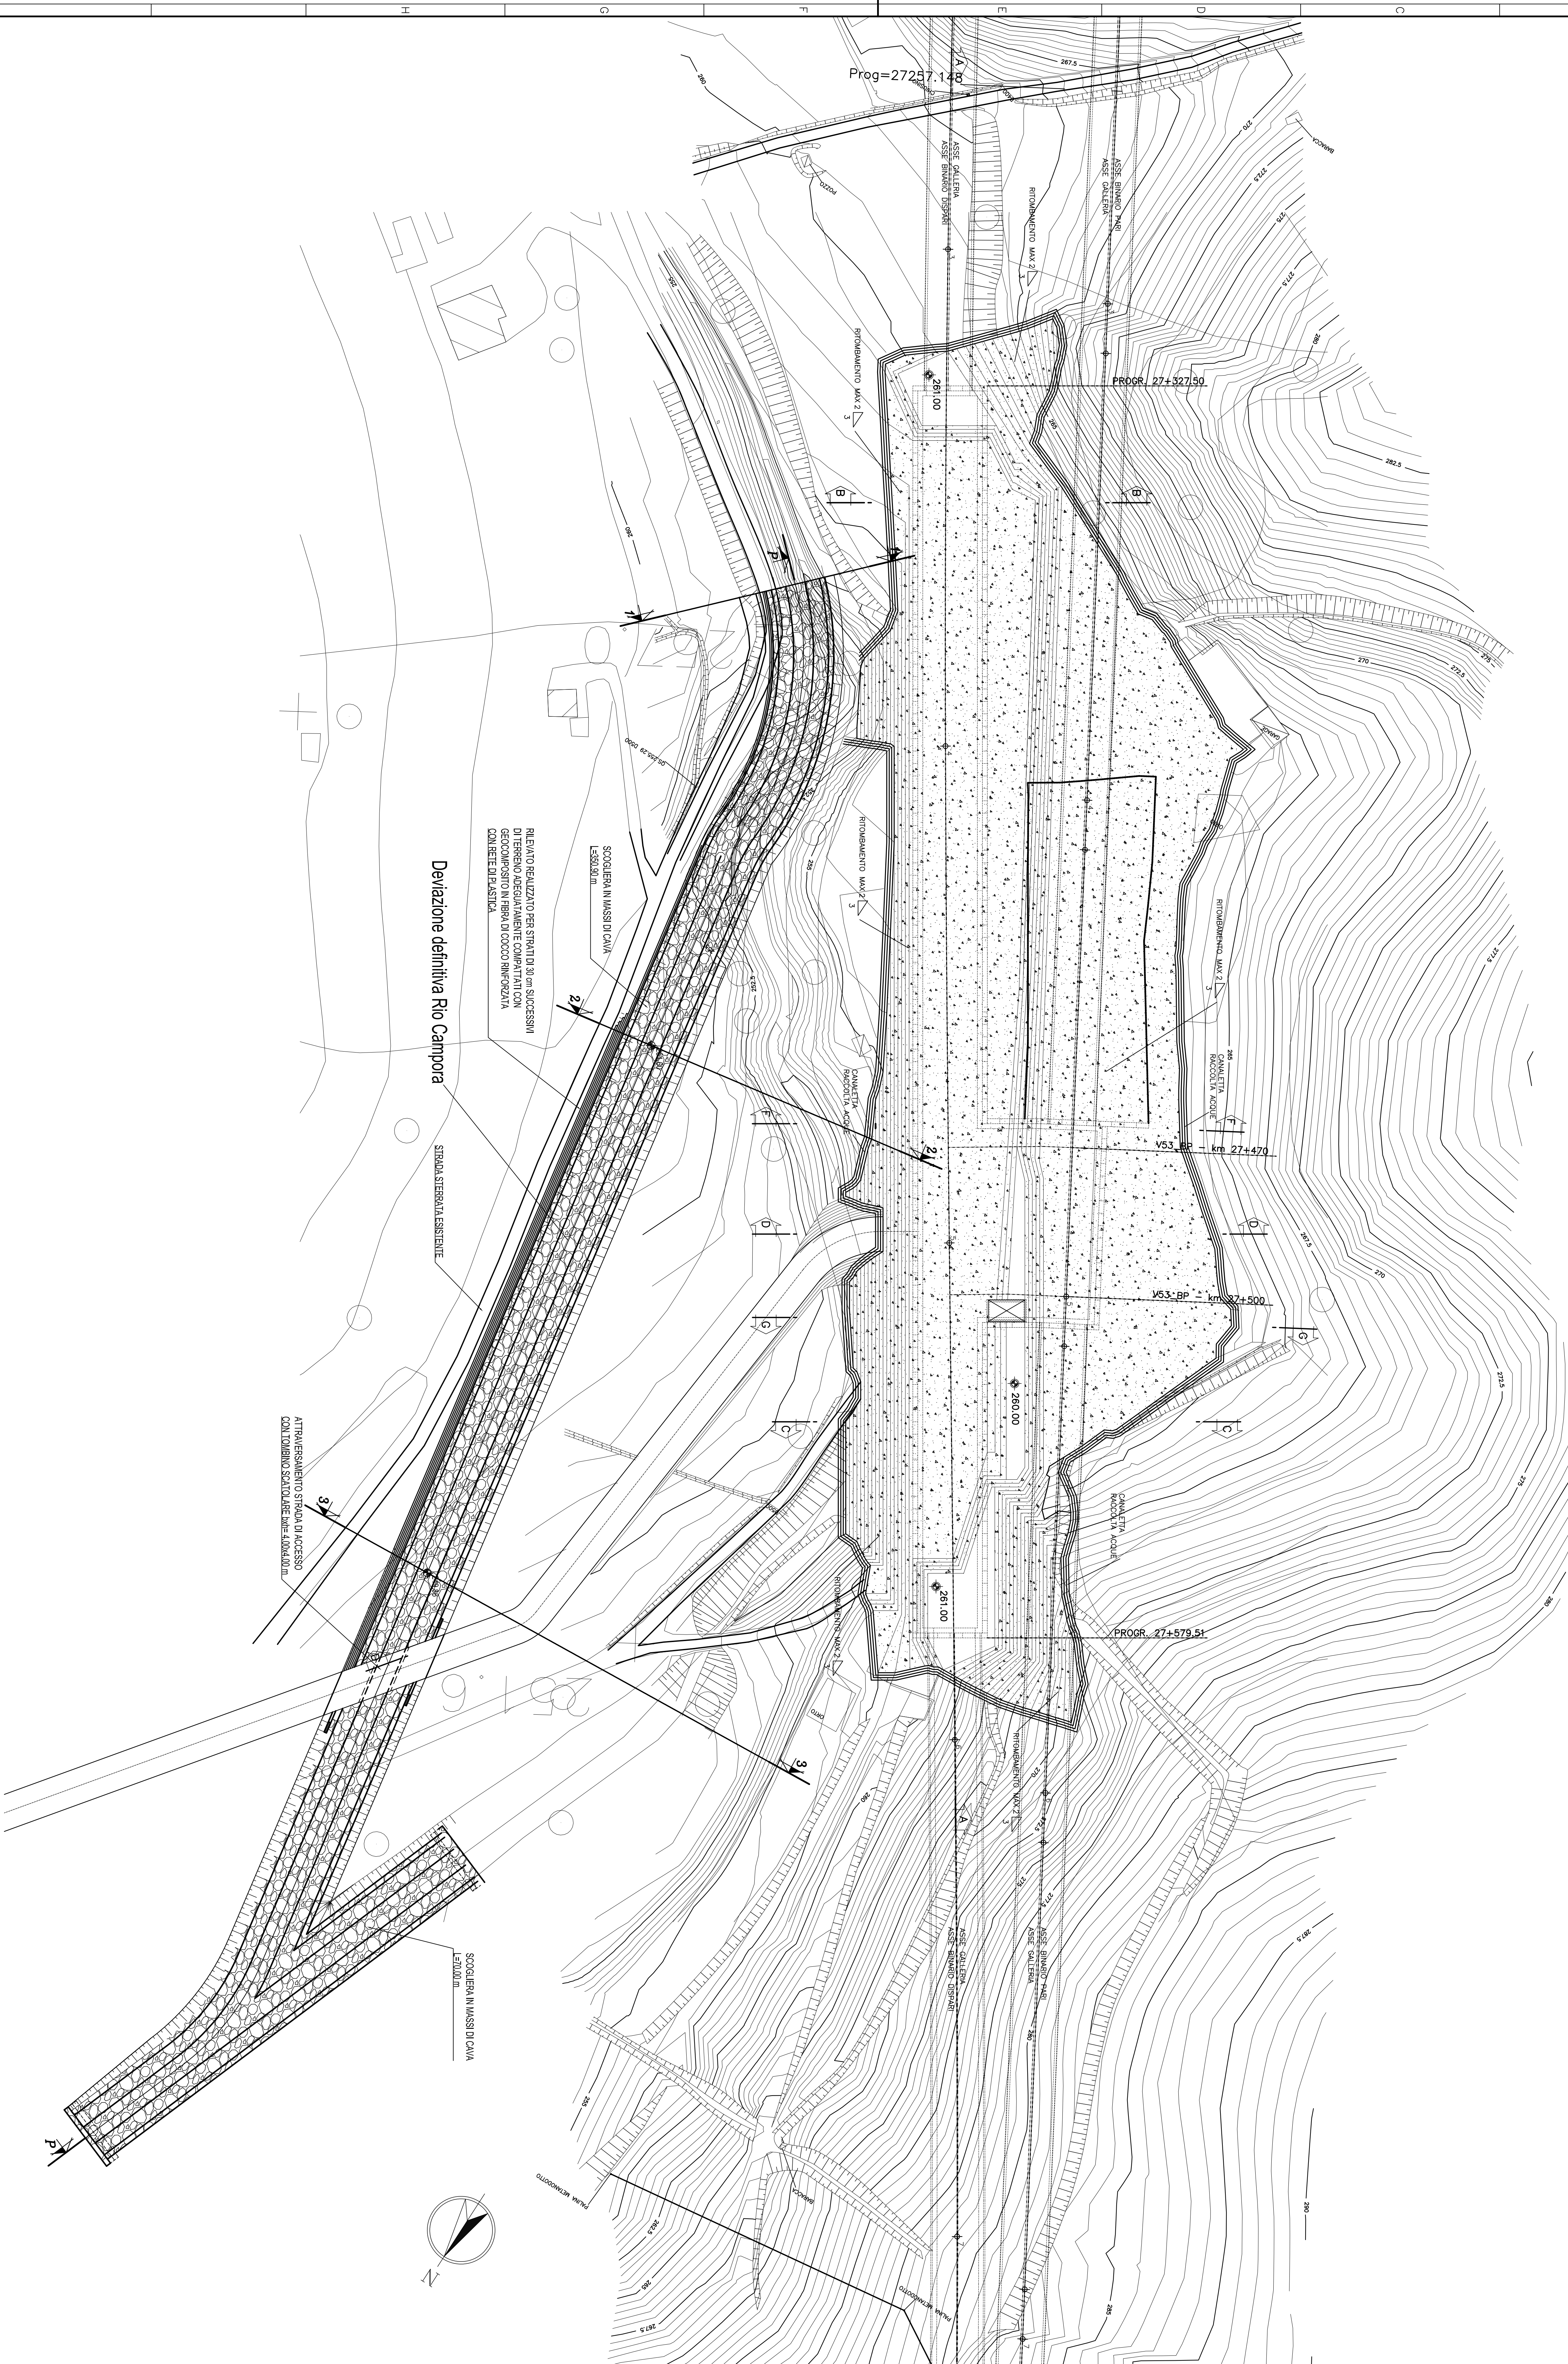

LEGENDA
- P.S.
- P.S.I.
- P.F.
PIANO DI SCAND
PIANO DI SCAND 1° FASE
PIANO DEL FERRO

TABELLA MATERIALI

CS COMPACTI	Rc 6 30 MPa, 1700 II
CS SOLITE	Rc 6 30 MPa, 1700 II
CS MORTONE	Rc 24 15 MPa, 1700 V
ACQUA ARABIANE	140 - 44 K Contratto

COMITENTE:

ALTA SORVEGLIANZA:

GENERAL CONTRACTOR:

COOP
Consorzio Costruttori Italiani

ITALFER
Consorzio Nazionale Italiani Ferrovie

INFRASTRUTTURE FERROVIARIE STRATEGICHE DEFINITE DALLA
LEGGE OBIETTIVO N.443/01

TRATTA A.V./A.C. TERZO VALICO DEI GOMI
PROGETTO DEFINITIVO

POZZO CANTIERE PRESA PK 27+450
CASCINA RADINERO
PLANIMETRIA DEFINITIVA

GENERAL CONTRACTOR: ITALFER S.p.A. SCALA: 1:500

CONTRATTO: COOP

PROGETTISTI:

PROGETTISTA	LOTTO	FASE	ENTE	PROG. DOC.	DATA APPROVAZIONE	PRODOTTORE	DATA	REDAZIONE	DATA
A301	00	D	CV	P8	01/10/01	002	01/10/01	002	01/10/01

REDAZIONE:

REDAZIONE	DATA	REDAZIONE	DATA
Ing. E. Ghislandi	20/02/04	Ing. E. Ghislandi	20/02/04
Ing. L. Nanni	20/02/04	Ing. L. Nanni	20/02/04
Ing. E. Ghislandi	20/02/04	Ing. E. Ghislandi	20/02/04